

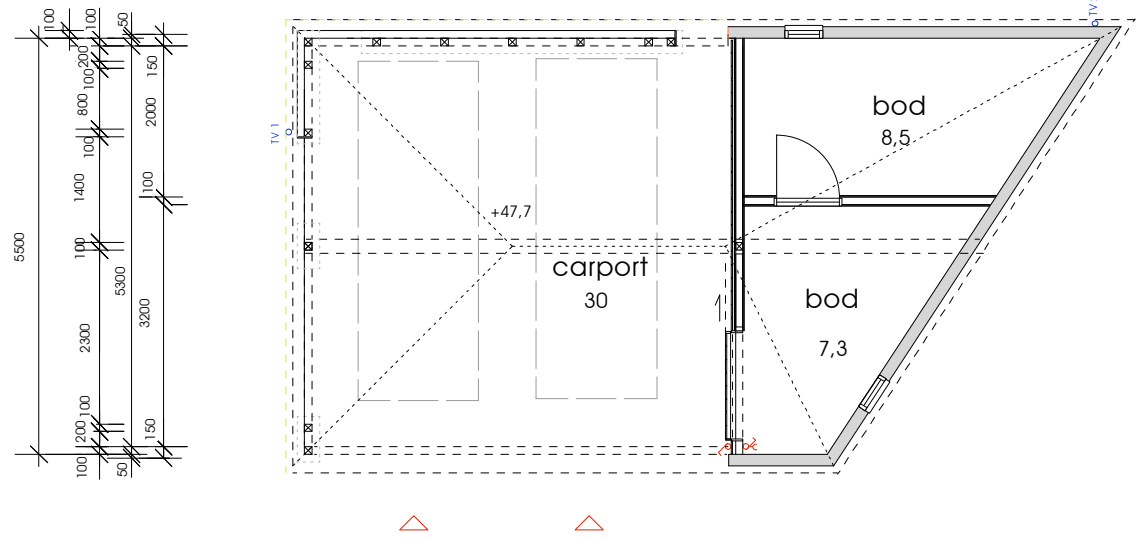


snitt a-a

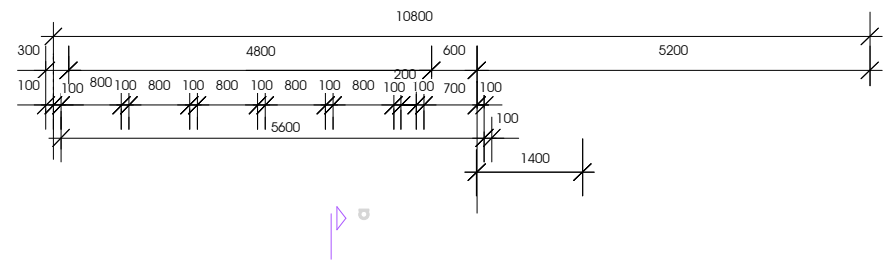


plan


BRA : 49,9 m<sup>2</sup>  
 Brutto : 46,5 m<sup>2</sup>

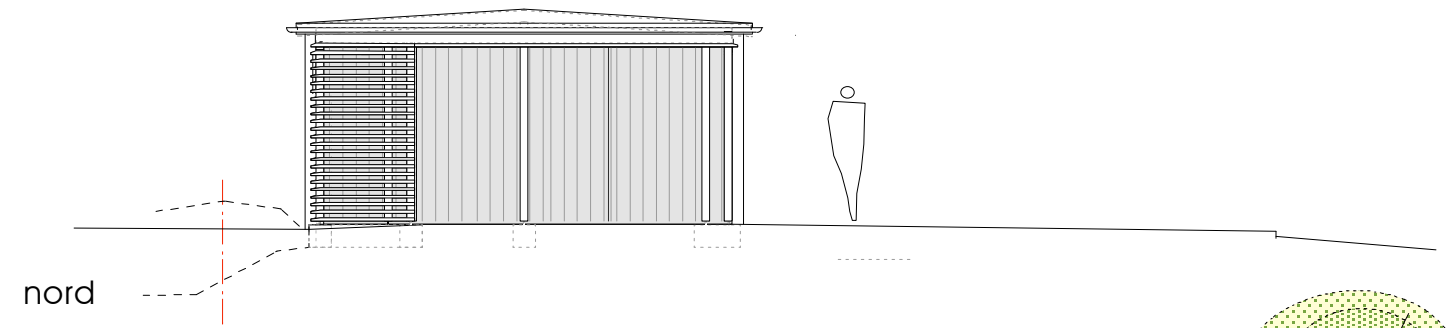


nord

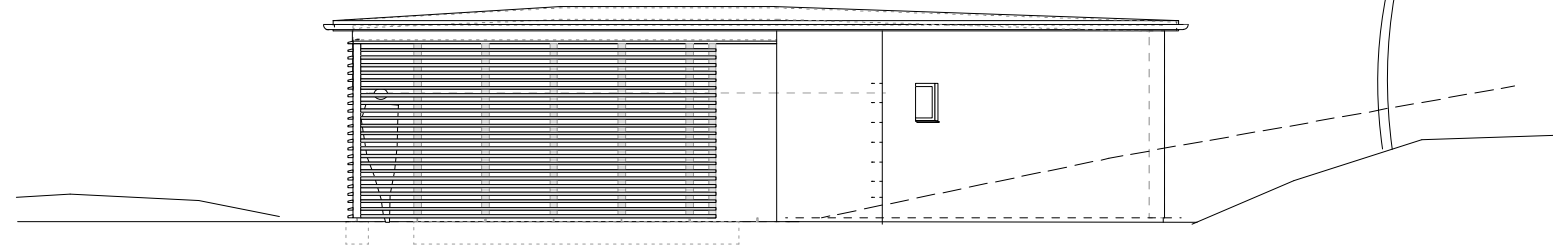

vest

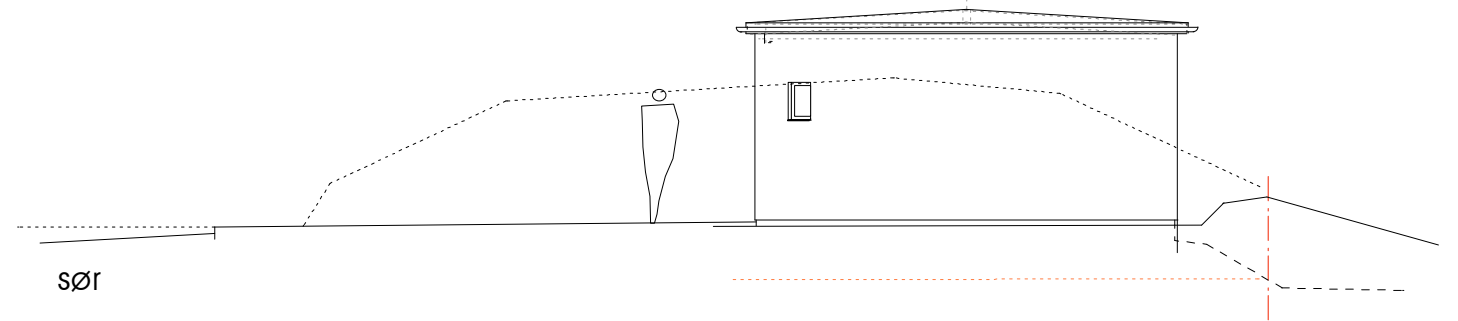

sør

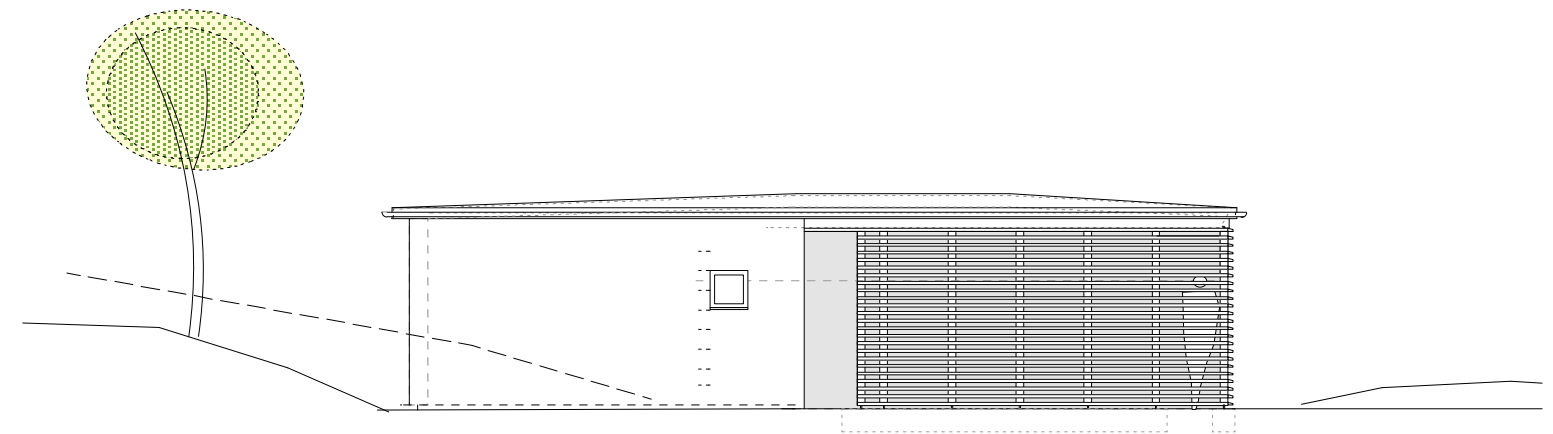

øst

foreløpig Alt. 1

Bolig fam. H. K A L A N D - Søreidneset 25, Søreide. Grn. 35, Bnr. 69.

Carporttegning måtl.: 1:100 dato: 08.05.15 tegn.: 205

SIVILARKITEKT TOR HELGØE VALEN AS  
 STRANDGATEN 50, 5004 BERGEN Tlf: 90 55 30 19 E-post: thvalen@online.no