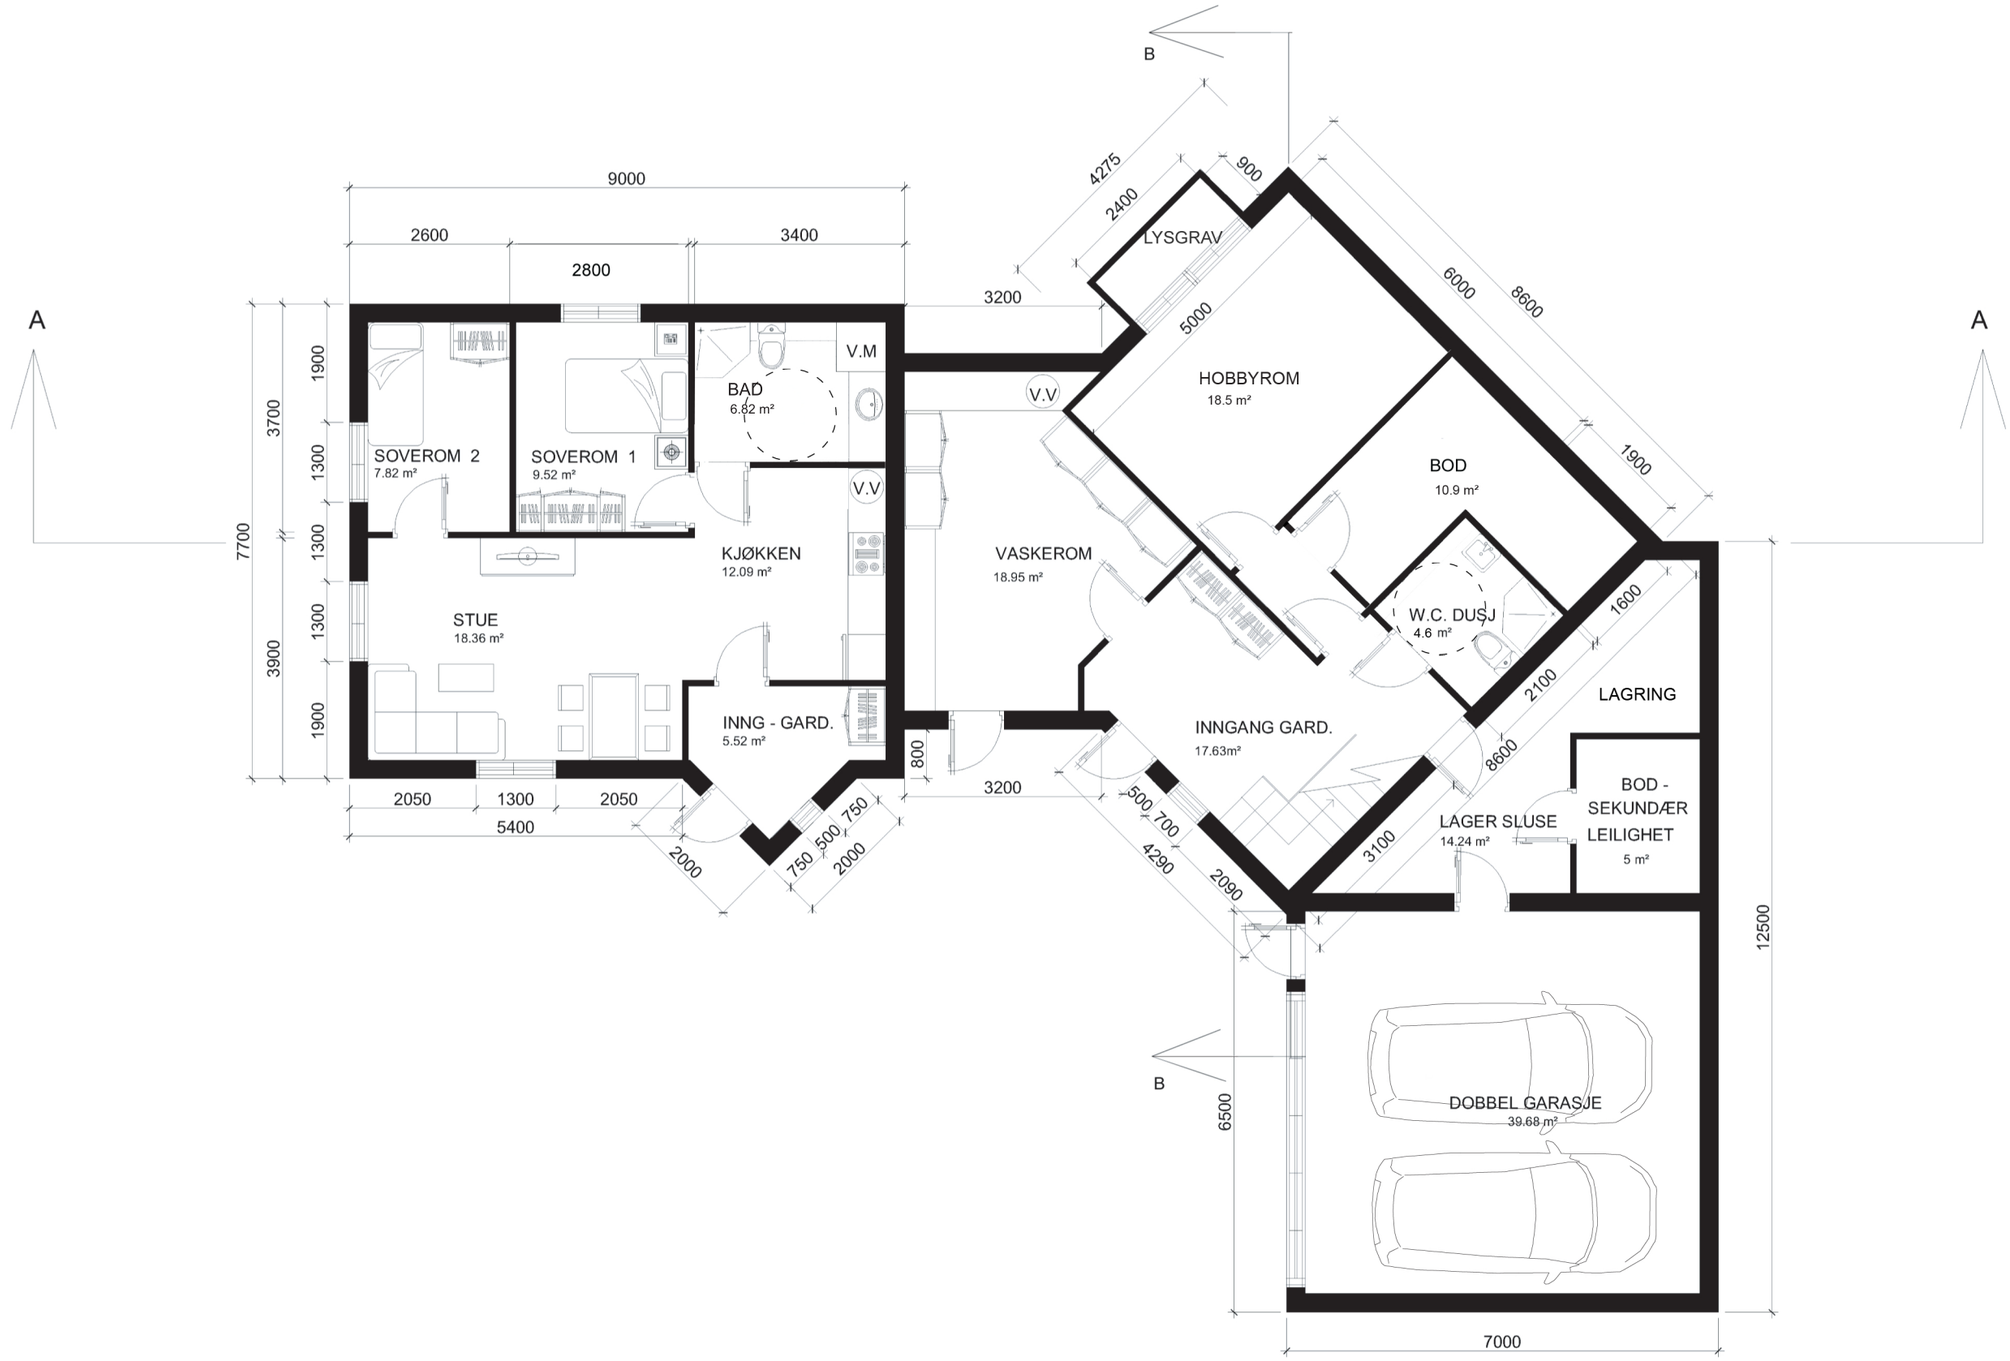

TILTAKSHAVER:

Ole Torgeir Blikås

ARKITEKT:

M·A·P

Miljø Arkitektur Plan

ST. OLAVS PLASS 3 - 0165 OSLO - TLF: 23 35 30 00 - FAX: 23 35 30 01

PROSJEKT:	Høymyrmarka 47, gnr/bnr 67/564
FERDIGGRAD:	Rammesøknad
TEGNING:	Plan 1.etasje
PROSJEKTNR:	176
TEGN.NR:	A.11.01
FILNAVN:	
SIGN:	tro
KONTR:	gtm
MÅLESTOKK:	1:100
DATO:	11/12-12
INDEX:	