


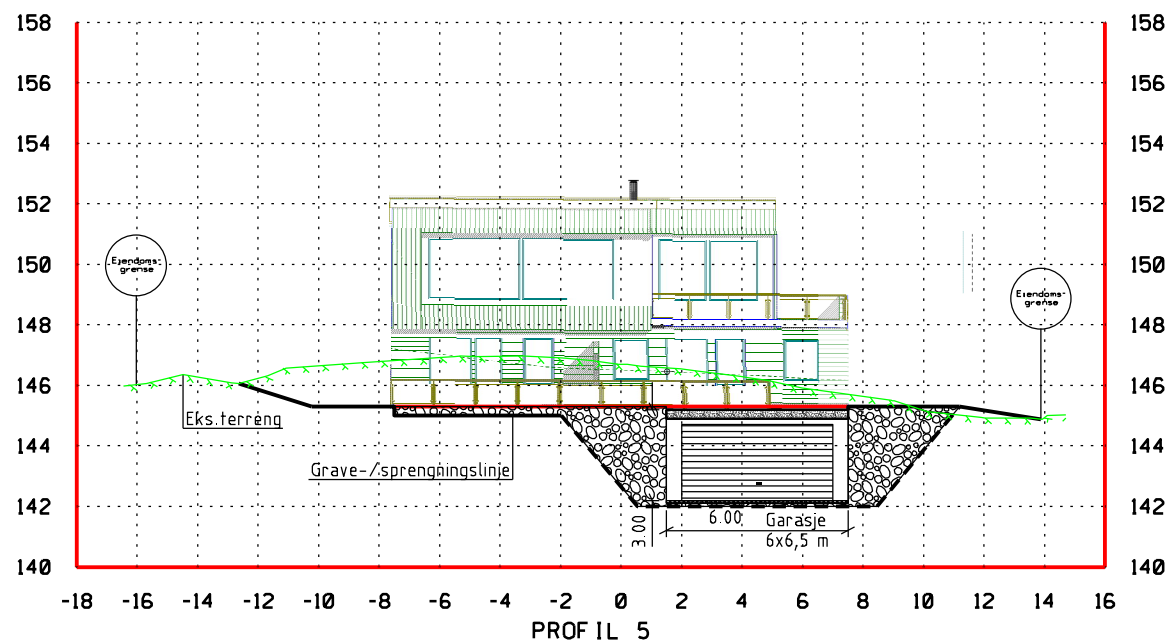

Revisjon	Date	Beskrivelse	Utarbeidet	Godkjent
ELISABETH LØKKEBØ				
PROFIL 5 SNITT GARASJE			Dato 13.08.2012	
BERGEN KOMMUNE, SÆDALSVEN 114			Utarbeidet av JP	
			Godkjent av GOB	
			Målestokk 1:250, A4	
			Jobbnummer 2011351	
			Tegningsnummer 010-5	
			Revisjon H 29.10.12	



Fjøsangerv. 50C - 5059 Bergen
Tlf. 5538 7870 Fax 5538 7871
bergen.anko.no - www.anko.no