




SETT FRA NORD-ØST

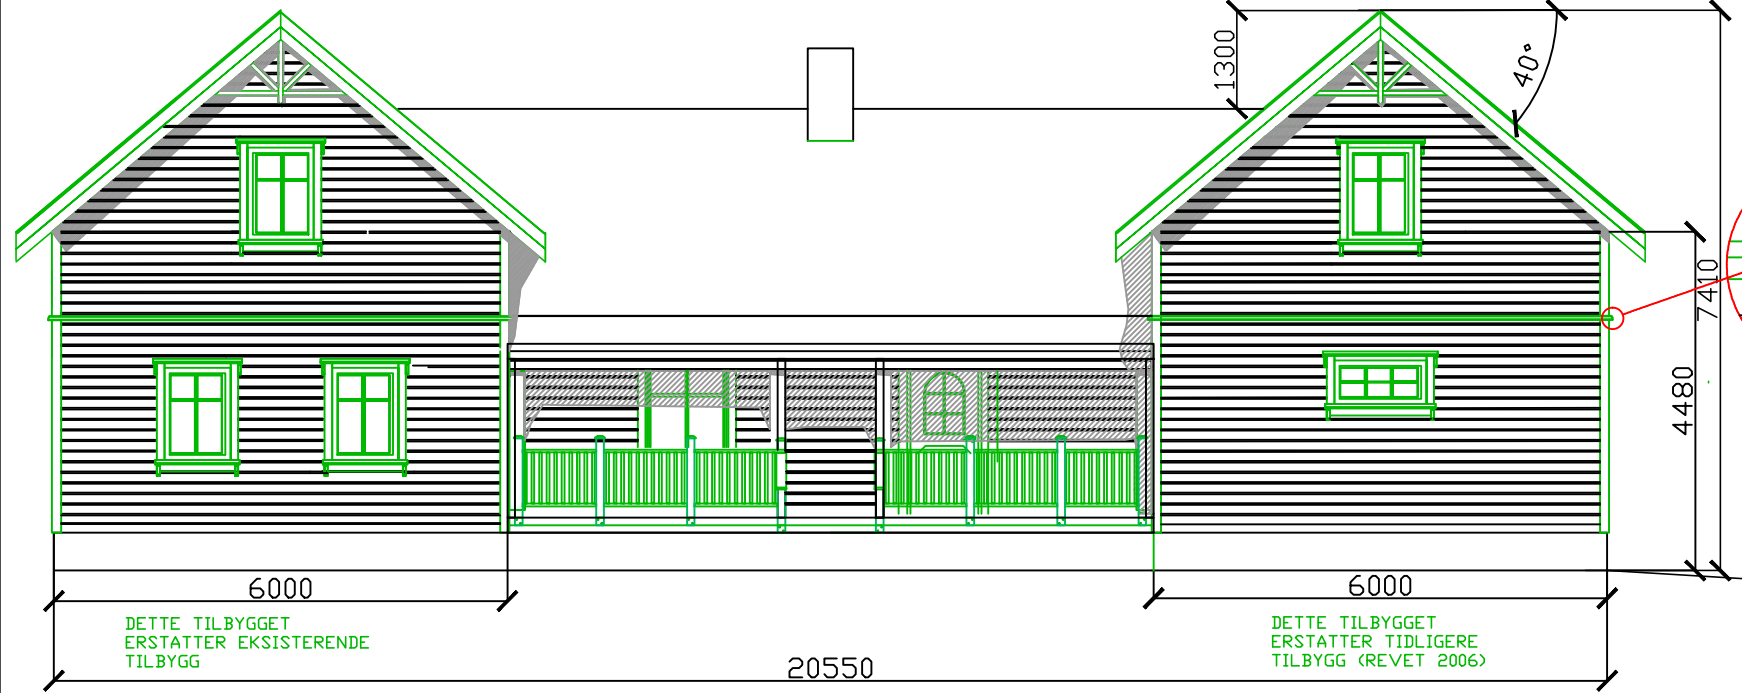


SETT FRA SØR-ØST

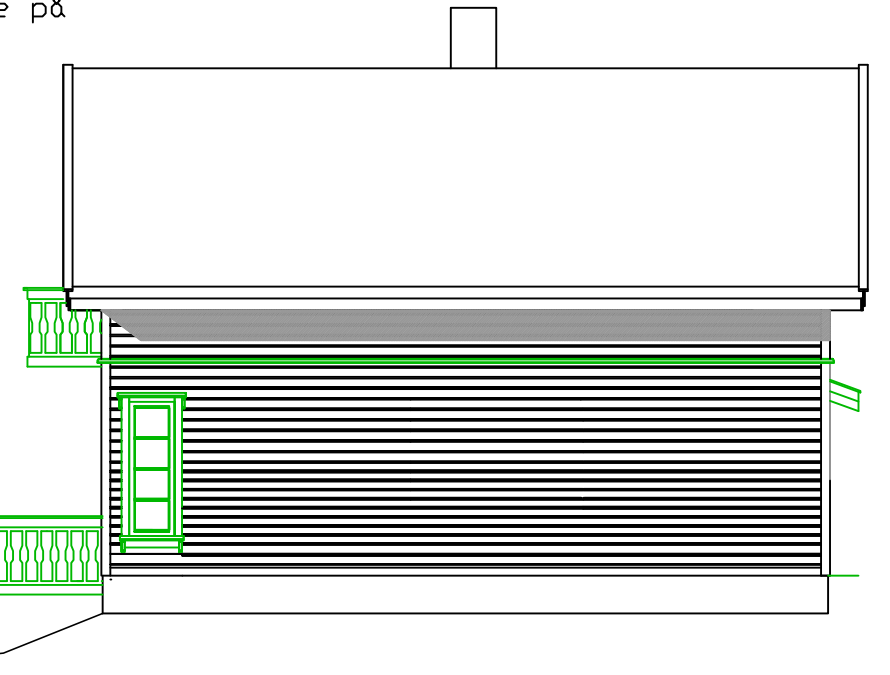

SETT FRA NORD-VEST

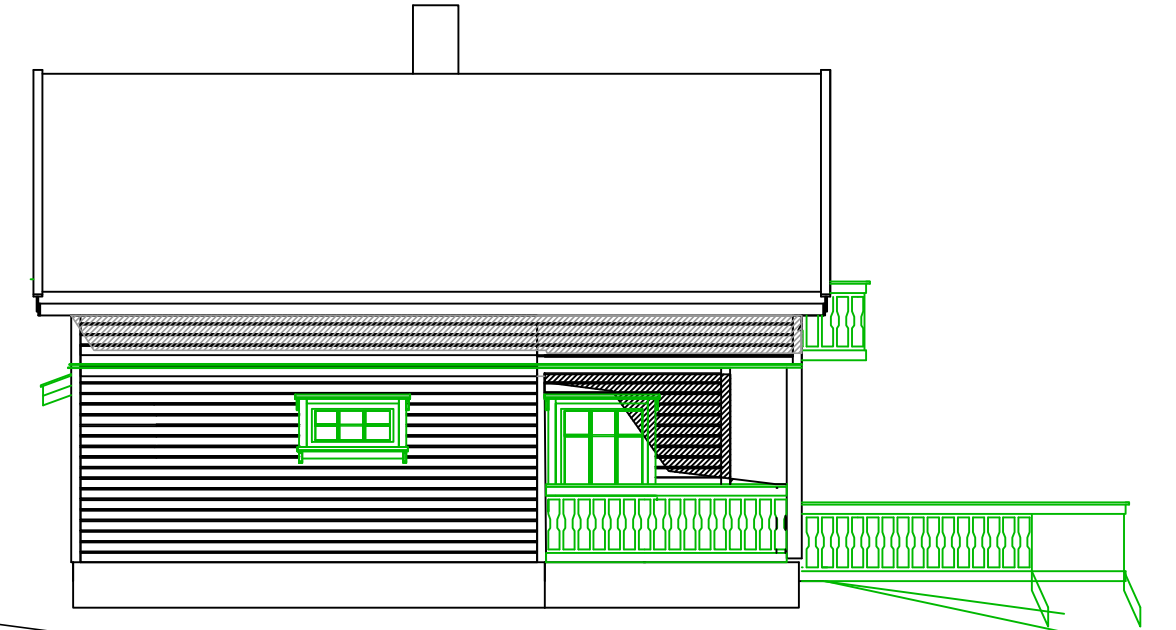

SETT FRA SØR-VEST

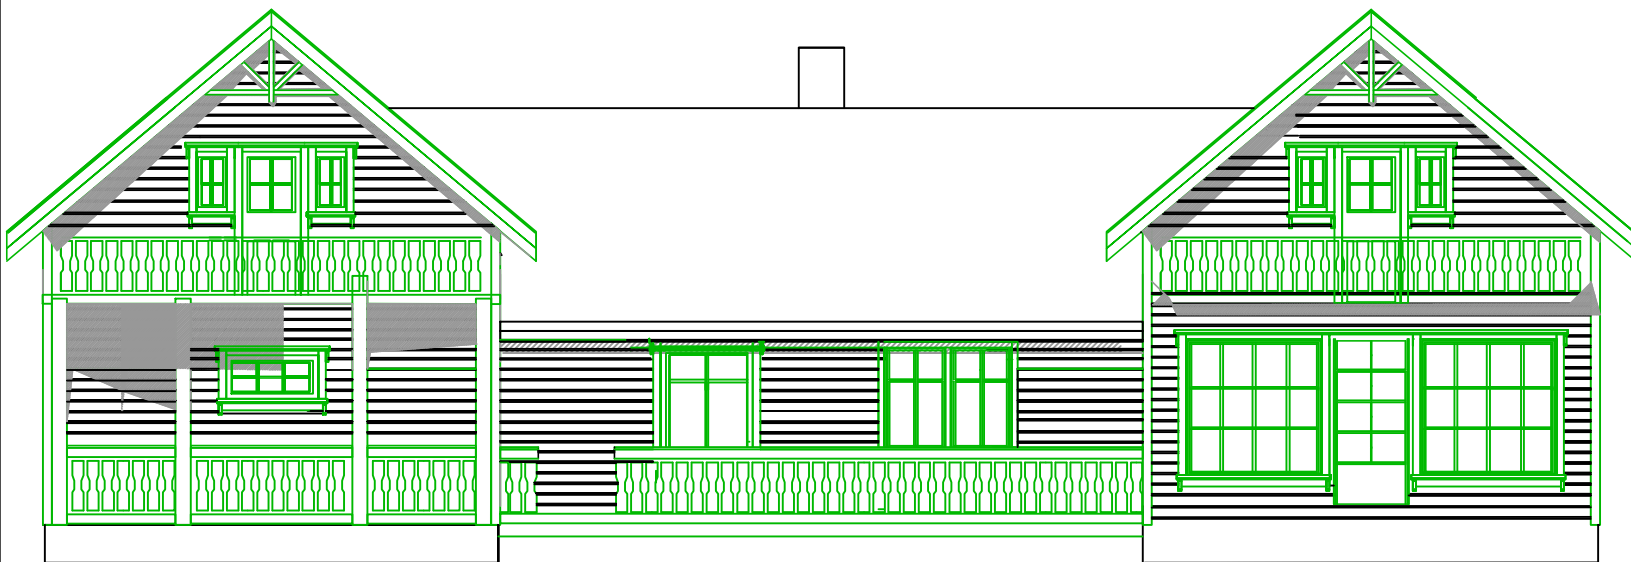

DETTE TILBYGGET ERSTATTET EKSTISTERENDE TILBYGG

DETTE TILBYGGET ERSTATTET TIDLIGERE TILBYGG (REVET 2006)

DETTE TILBYGGET ERSTATTET TIDLIGERE TILBYGG (REVET 2006)

DETTE TILBYGGET ERSTATTET EKSTISTERENDE TILBYGG

Tekst	Byggherre Terje Moen		Ordre nr.
	Målestokk 1:100	Dato 10 JUN 09	Konstr./Tegn. Godkjent
Midtmoen 20 3534 SØKNA	Hensvisning GNR/BR.NR 148/48		Erstatn. for
	Tegn. nr.		Erstattet av