


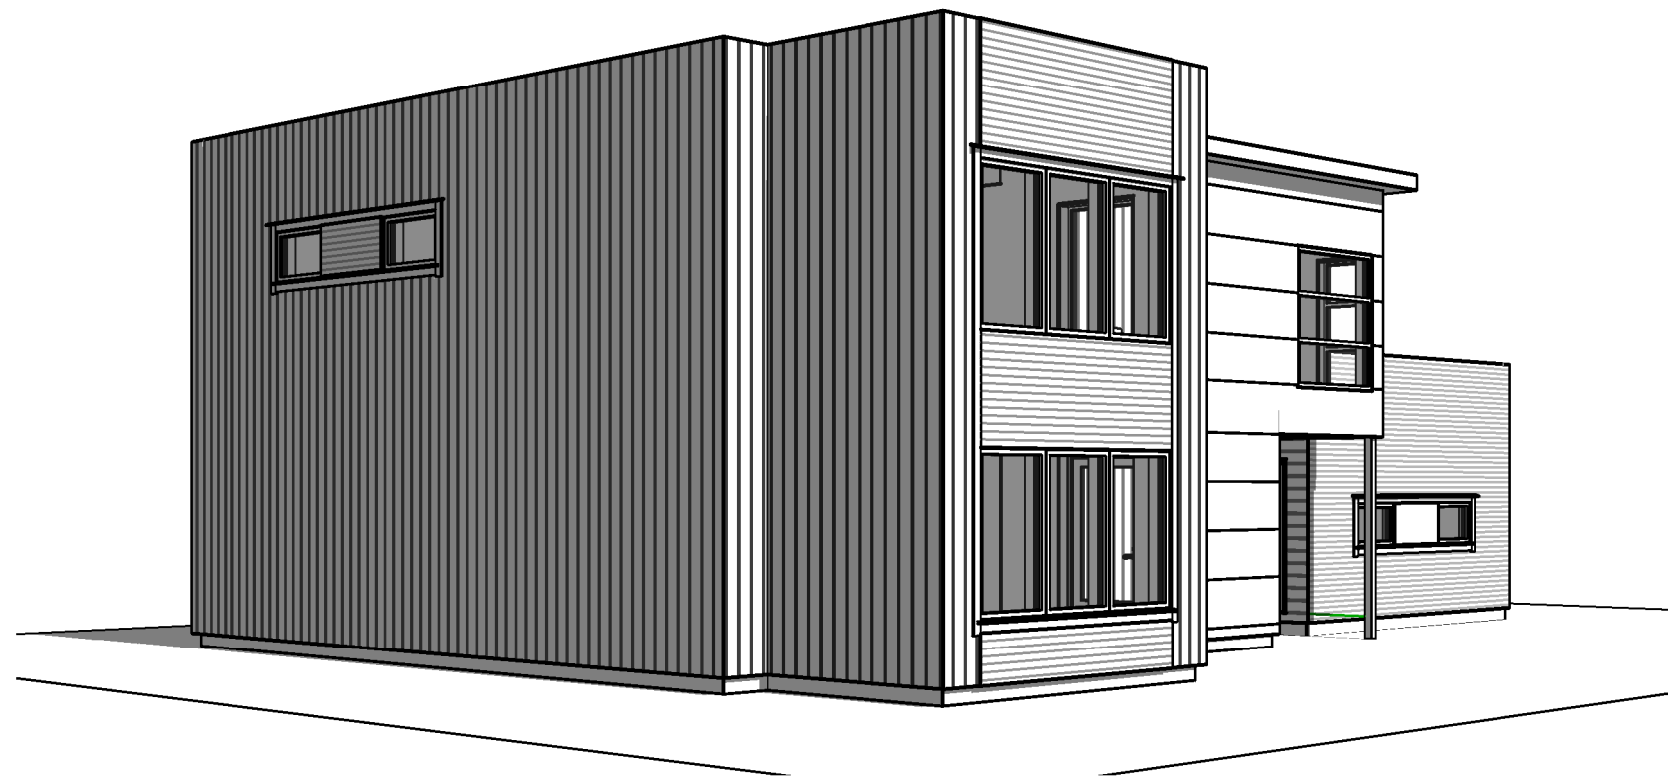

Perspektiv sett fra øst



Perspektiv sett fra nordvest

02	12.09.08	Etter samtale med tiltakshaver	CLT
01	13.05.08	Endret takhøyde i 2 etg fra 2,4 m til 2,7 m	CLT
REV:	DATO:	REVISJON:	SIGN:



TILTAKSHAVER: Frode Mathiesen	LONGHAMMARVEIEN 21 5536 HAUGESUND
BYGGEPLASS: Severin Malminsvog 4	TLF: 58 86 62 50 FAX: 52 86 62 59
GNR./BNR: 28/1133	WWW.MESTERHUS-H.NO POST@MESTERHUS-H.NO
KOMMUNE: Haugesund	

TEGN. INNHOLD: Perspektiv	TILTAKSART: Nybygg	MÅL:
PROSJEKT: Villa Mathiesen		
TEGNET AV: CAMILLA L. THORSEN	DATO: 22.04.08	SIGN: CLT
PROSJEKT. NR. TEGN. NR.:		