


Plan hovedetasje

140m² BYA

80,4m²

49,0m²

129,4 BRA

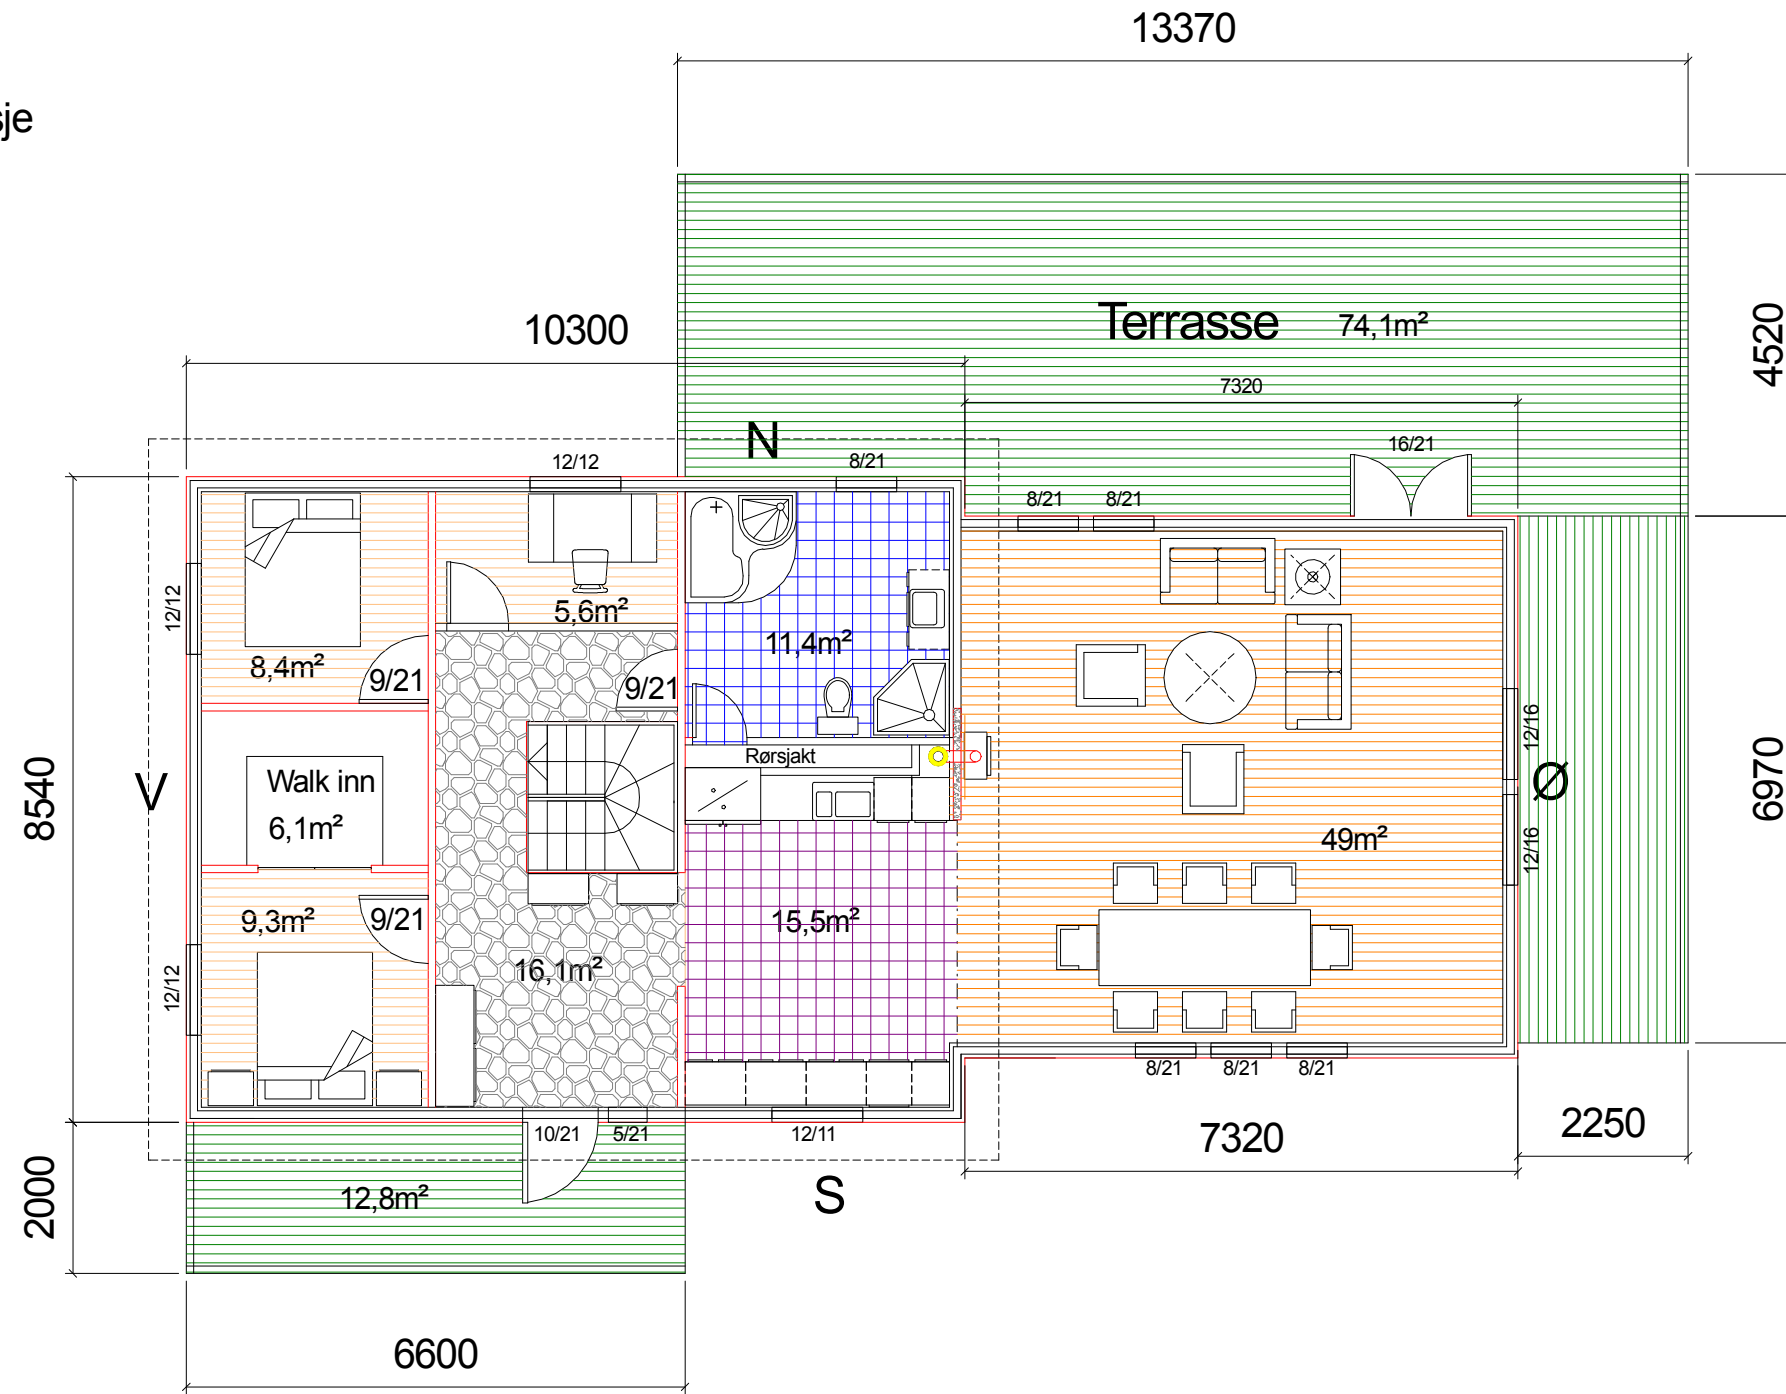

Tegnet: Magne H. Kogstad	Prosjekt: Rehabilitering	Målestokk	Revisjon
Dato: 26.04.2013	Plan, snitt og fasader	1:100	
	Byggherre Henning Løvstad		
Gnr. 46	Bnr. 31		