




FASADE

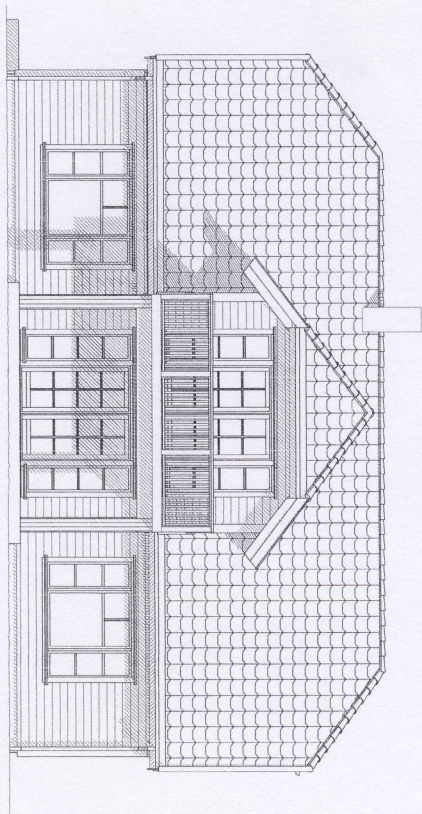


FASADE

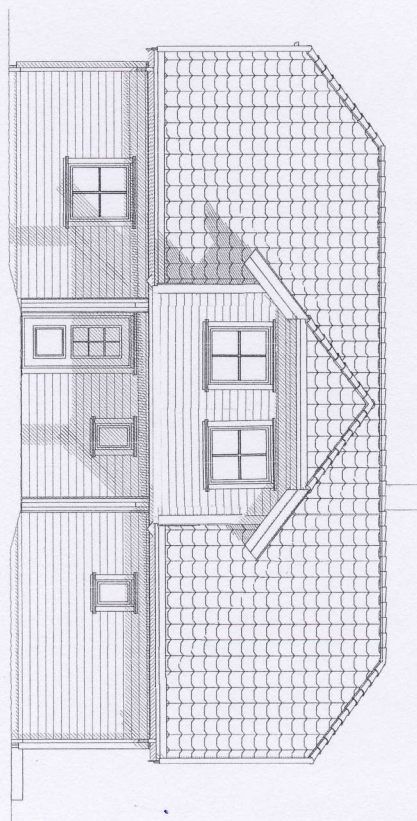

FASADE

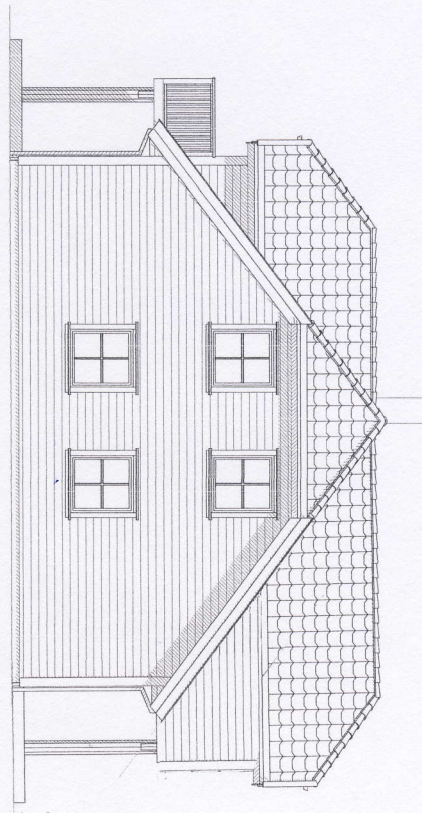

FASADE

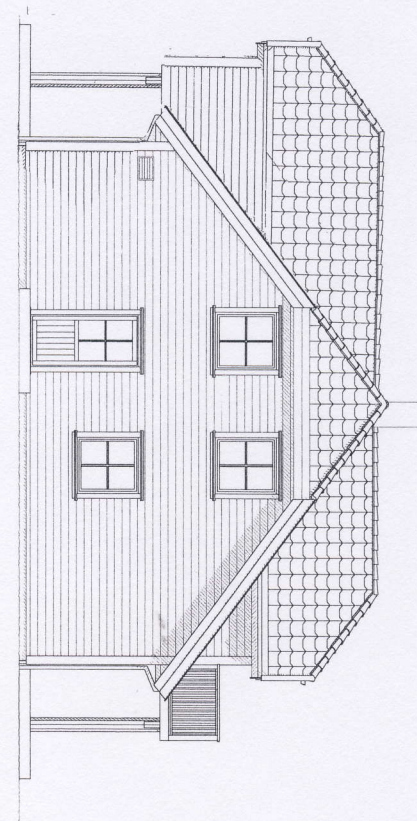

Rev.nr.: 1 Personlige endringer

Frode Berg 18.10.11



Hustype
ELARA VARIANT

Tegning
FASADE SKISSER

Tiltakshaver : Lene Sørensen og Egil Andre Jensen
Byggeplass : Takelvia Boligfelt
Kommune : Målselv

Kontr.: HPM
Dato: 01.07.2011

Målestokk: 1: 100 Dato: 01.07.2011 Arkivnr.: Q802
Arkitekt : DAK av : HPM

Nr.
A05+

Denne tegning tilhører Nordbohus AS. Etterligning kfr. lov om åndsverk av 12.5.1961.