


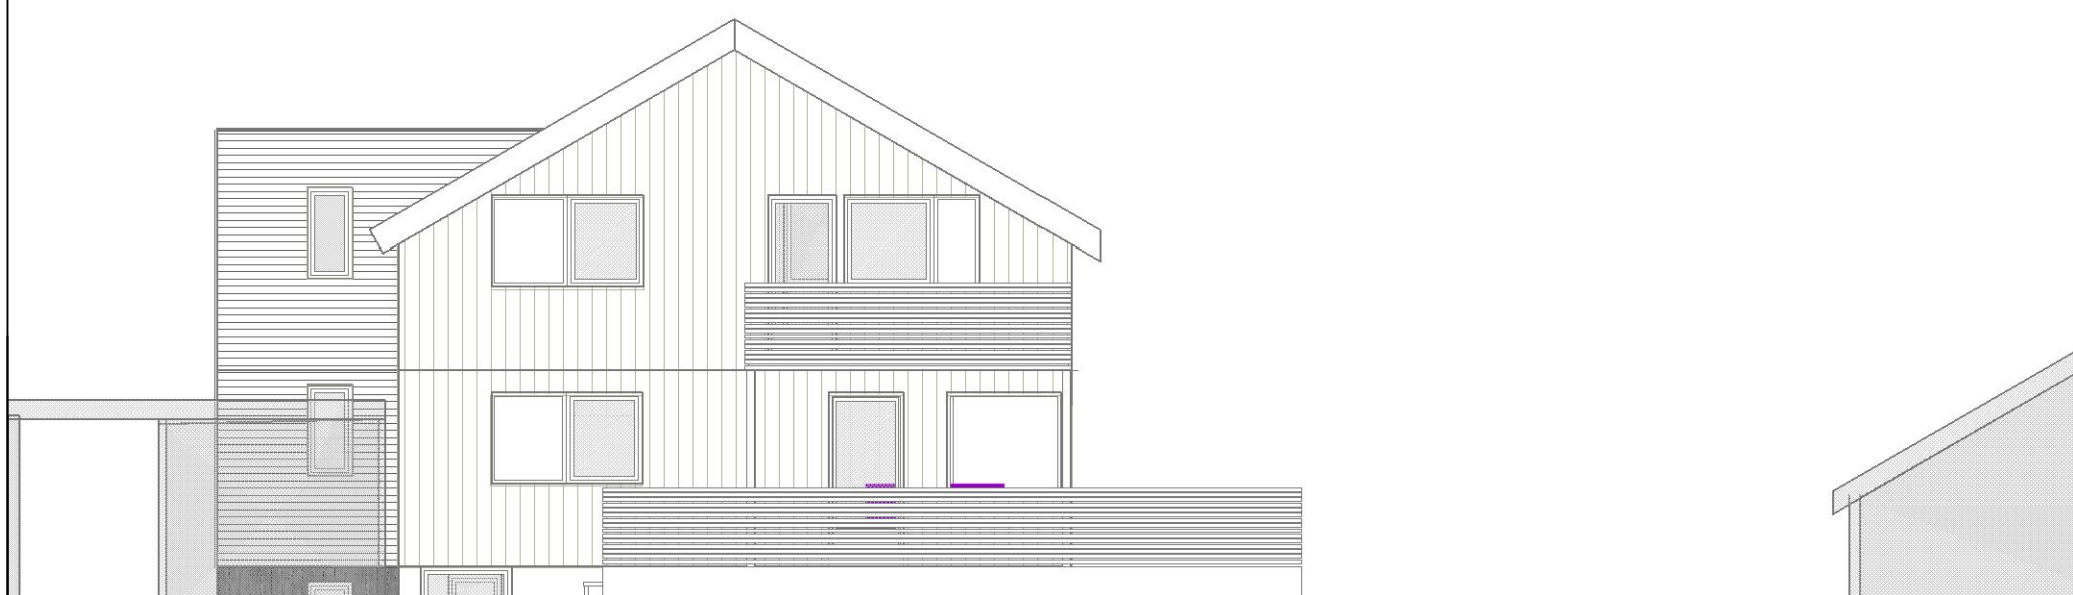

fasade mot øst



fasade mot vest

rev : 02 24.1.12 – endring av vinduer mot øst, endret kledning

Byggherre | Håkon Innvær/ Lise Storevik Innvær
Byggeadresse/g/b nr | Gneisveien 3, Stavanger, 28/421
Beskrivelse | Ombygging og tilbygg. Ny garasje og bod

FASADE ØST OG VEST

TEGNINGSNR 01 –rev : 00 | MÅL: 1:100 |
DATO: 14.9.2011 | FILE: Gneisveien 3/01-00 fasade øst og vest.dwg/

AAKREbyggehjelp | Aubehagen 21, 4046 Hafsfjord | mob 90935521 | email bigitaakre@gmail.com | org.nr 985036462mva