ARCHICAD EDUCATION VERSION
GRAPHISOFT®

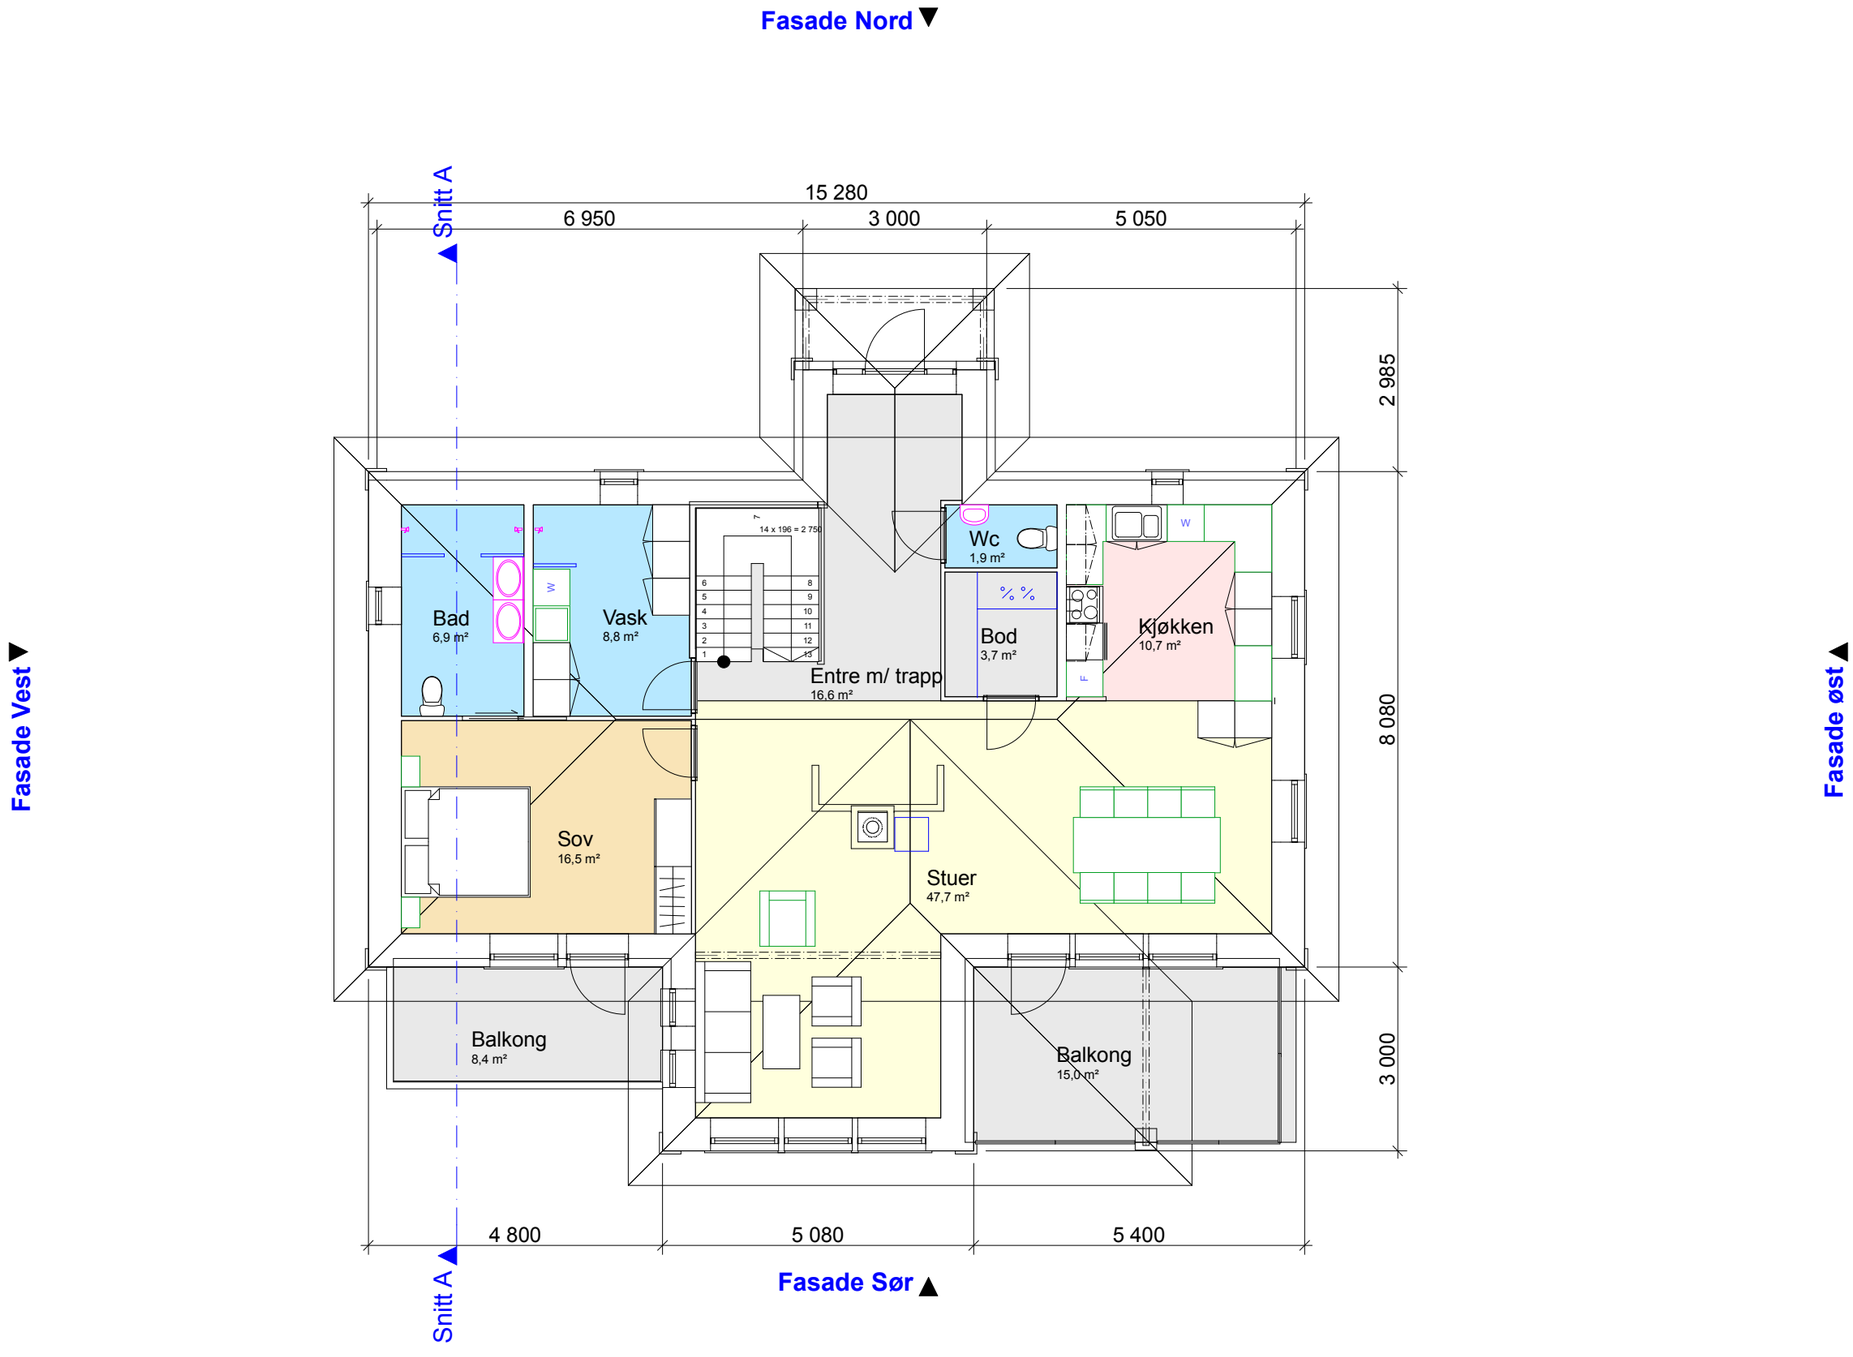

Tegningsnr.: A20-1
Revisjon:

Type tegning: Plan 1. Etasje

Index	Dato	Beskrivelse	Sign	Kontr.

Lokalisering:

N

Prosjekteringsgruppen:

●	ARK :	Arkitekt	.....veien 0 0000 Stedet Tlf. 00 00 00 00 Fax. 00 00 00 00
○	RIB :	Rådg. ing. Bygg	.....veien 0 0000 Stedet Tlf. 00 00 00 00 Fax. 00 00 00 00
○	RIE :	Rådg. ing. Elektro	.....veien 0 0000 Stedet Tlf. 00 00 00 00 Fax. 00 00 00 00
○	RIV :	Rådg. ing. Vent.	.....veien 0 0000 Stedet Tlf. 00 00 00 00 Fax. 00 00 00 00

Fase: Prosjektfase

Tittel:

Tiltakshaver
Norsk prosjekteringsmal 14
Adresse
Postnr. Sted

Godkjent:

Kontroll prosjekt
Sign.: Kontroll:

Filnavn: Strand-3d.pln

Dato: Dato

Målestokk: 1:100

Kontroll utførende
Sign.: Kontroll:

Prosjektnr.: Prosjektnr.

Tegningsnr.: A20-1

Type tegning: Plan 1. Etasje

Prosjektnr. for prosjekterende/lev