


1. ETASJE

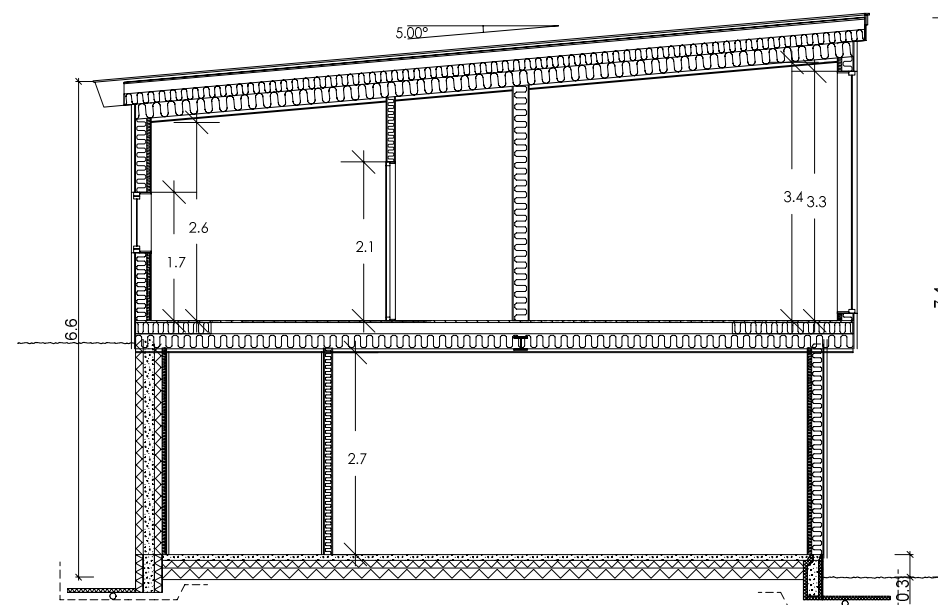

SNITT A-A

Tegning/prosjektering er ikke kontrollert mot plassering i terreng.
Gesims- og mønehøyde er målt fra et teoretisk planert terreng 0,3m under ferdig støpt plate

SG-IU Sikkerhetsglass innside/utside
SG-I Sikkerhetsglass innside
SG-U Sikkerhetsglass utside
Vindu f.o.m. andre etg. skal ha barnesikring


For isolasjonsmengder og U-verdier, se varmetapsberegning

Målssetting på utside stenderverk/mur

Kombiboks plasseres av ventilasjonsleverandør

Sportsbod (5m²) forutsettes bygd samtidig med bolig.
Hvis tilgjengelig boenhet; trinnfri atkomst.

AREAL	BRA	P-Rom
Bileilighet	57.3	52.9
Underetasje/Kjeller	89.4	70.1
Hovedplan/1.etg.	95.6	91.0
Loftplan/2.etg.		
Garasje/Carport/Utv. bod		
Åpent overb. areal	10.6	
SUM Hovedleilighet	195.6	161.1
Loft-bredde ved 1,9m høyde:		
Bebygd areal, BYA :	184.8	
Diverse :		

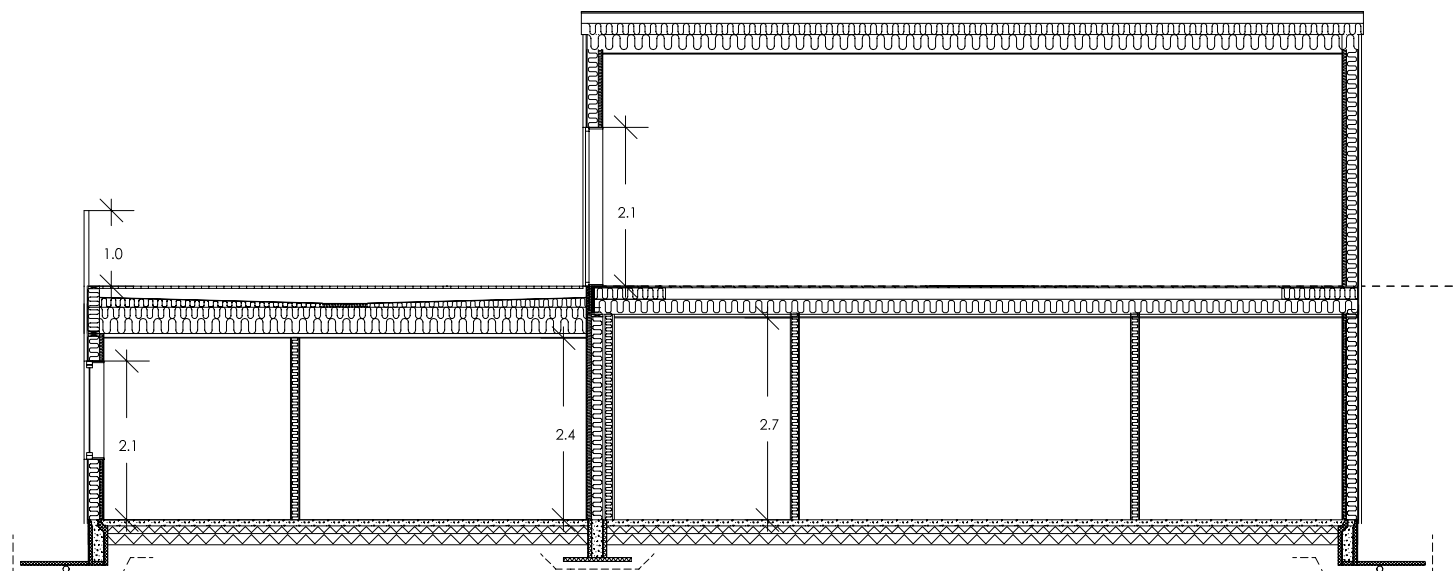

SNITT B-B

D Byggesøknadstegninger
C Endringer se mail den 05.10.16
B Endringer se mail den 11.08.16
A Endringer se mail den 28.06.16
Rev.nr.: Rev.:

ALM 16.11.16 TKN
KAB 06.10.16
KAB 25.08.16
KAB 01.07.16
Tegn. / Dato: Kontr.:

Tiltakshaver : Øyvind Groth
Byggeplass : Borgetjernsveien 24, 3055 Krokstadelva
Kommune : Nedre Eiker

Nr. **A01-**

Målestokk: 1:100 DAK av: KAB Dato: 20.06.16 Kontr.: Dato: Arkivnr.:17469_1

Tegning
PLAN/SNITT

Hustype
ENEBOLIG SPESIAL



Arkitekt: Denne tegning tilhører Nordbohus AS. Etterligning kfr. lov om åndsverk av 12.5.1961.