Plan 3

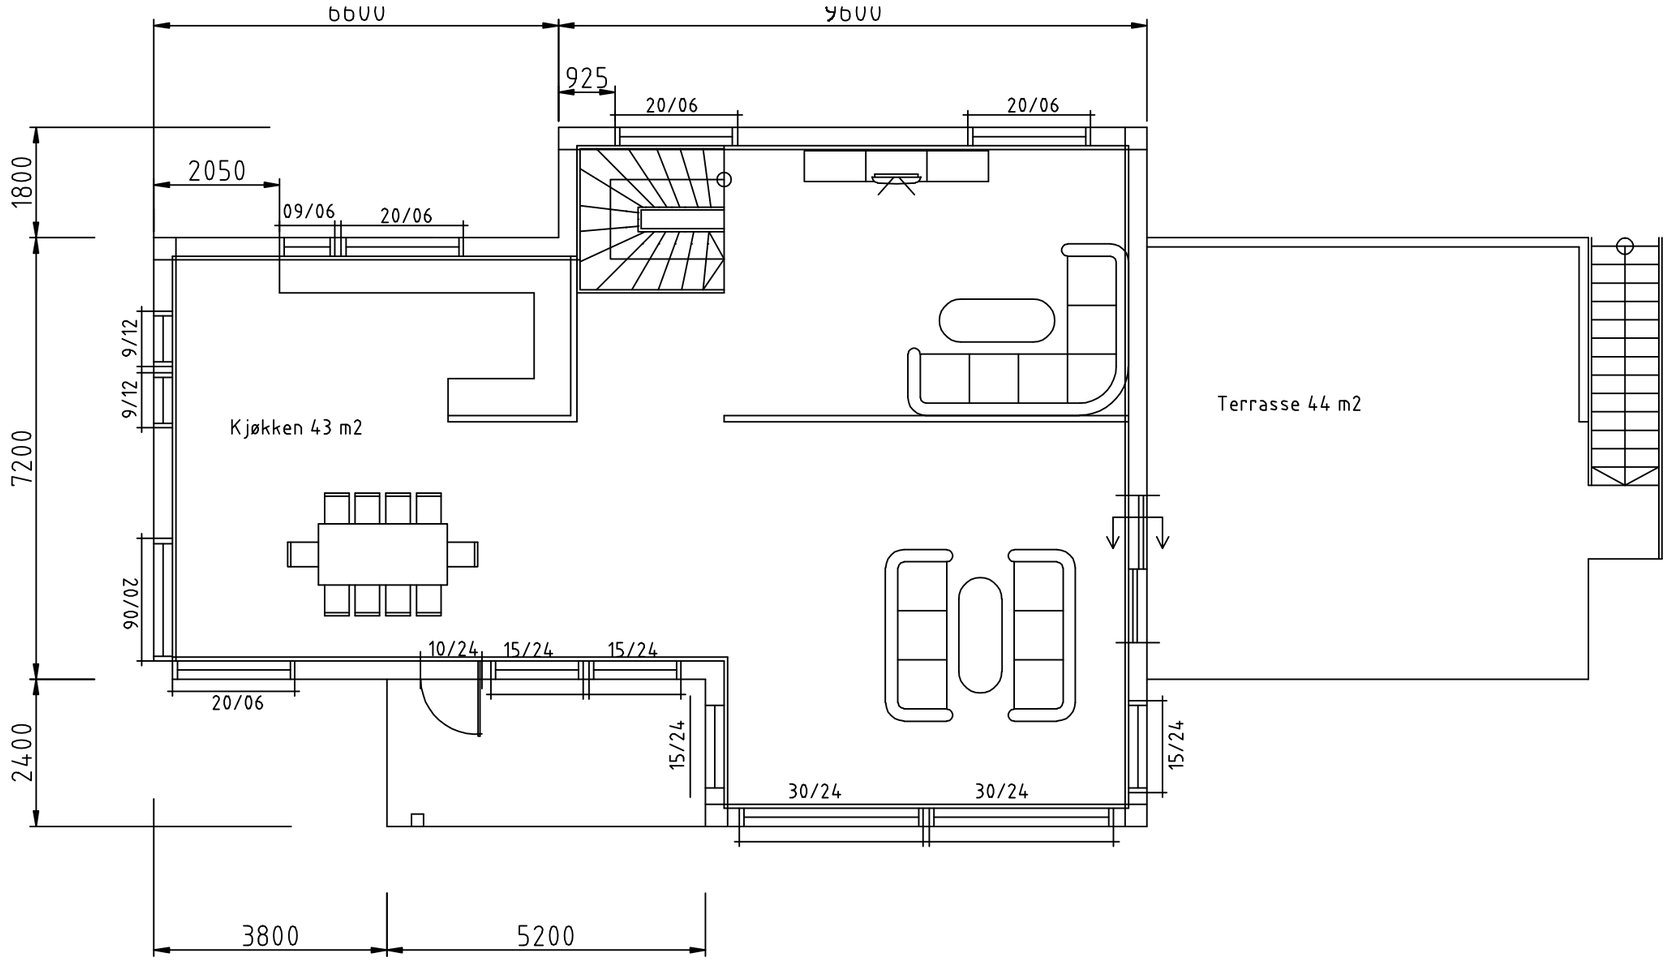

3. Etasje

Rev.03.02.2011

Dato 07.01.2011	Konstr./Tegnet S.T.	Tracet	Målestokk 1:100	Tønnesen & Co
Kontr.	Stand. kontr.	Godkjent		
Stian Tønnesen & Cathrine Velde Gnr. 79 Bnr. 1019 Tysvær Kommune				Erstatning for / Erstattet av Bolig Nappatjødn
Henvisning	Beregning			Filnavn