


Denne tegning er min eiendom, og må ikke
urettmessig brukes eller etterliknes.
Jfr. lov om åndsverk av 1961.

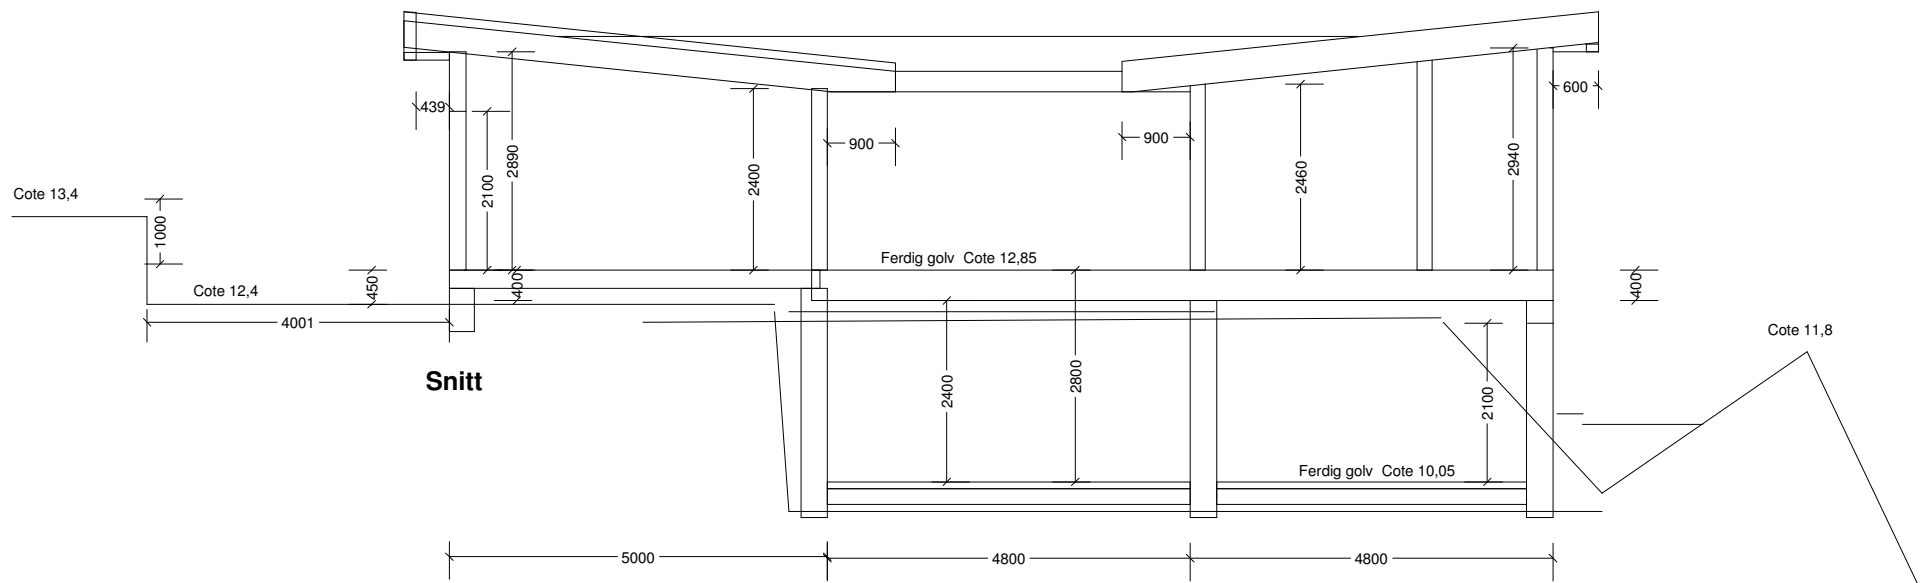

TILTAK			TILTAKSHAVER			FORETAK			TEGN		
prosjekt:	Enebolig m/ Garasje	gr.br.nr:	navn:	Frank Severindsen		tegner:	I.Nilsen	dato:	24.04.2012	tittel:	Snitt og Perspektiv
byggadr:	Skarveien	tlf:	nåv.adr:	Torvemosløyfen 22 4640 Søgne		tlf:	38167216	mobil:	41855310		19.06.2012
						tlfax:	38167215			målestokk:	1:100
										dato:	rev:

