
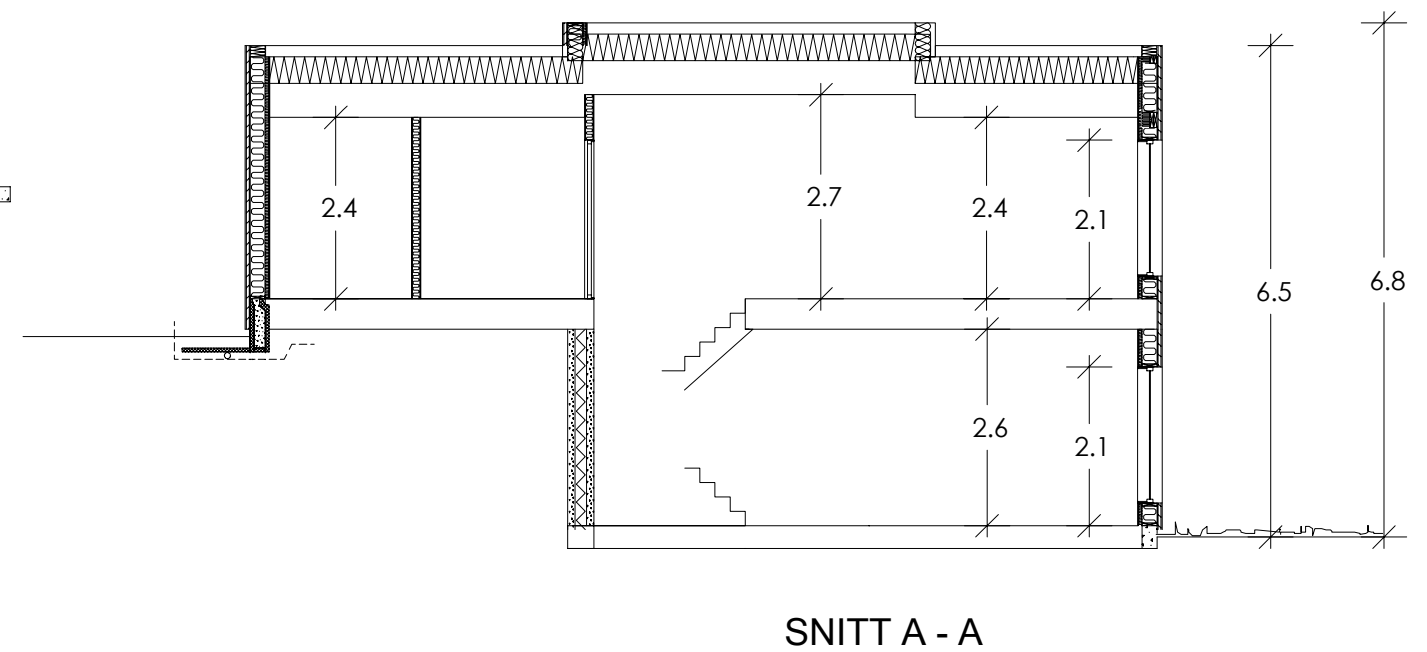


PLAN UNDERETASJE

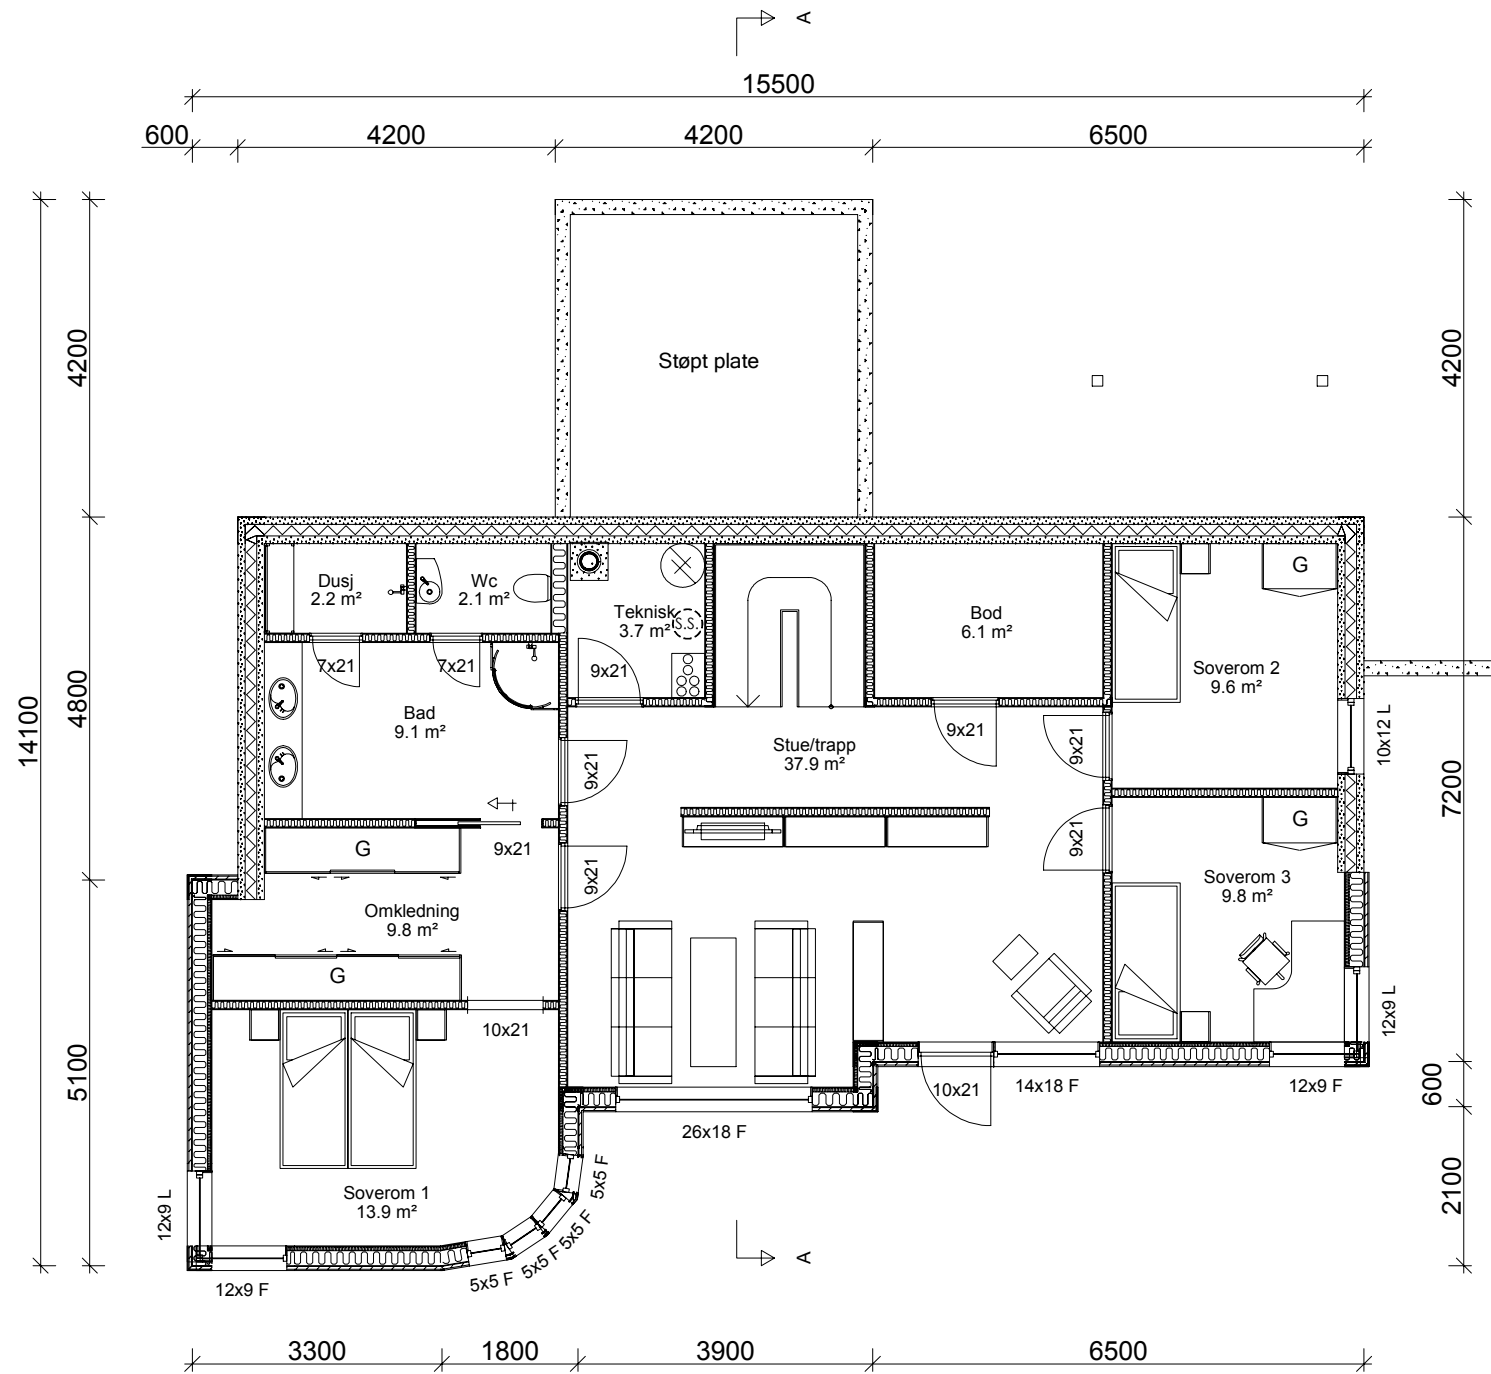

SNITT A - A

A	Endringer etter møte	MMR	18.05.2011
REV.	ANT.	SIGN.	DATO
		REVIDERINGEN GJELDER	

Tiltakshaver: **Espen Holte**
 Byggeplass: **Bruvollhagan**
 Kommune: **Ringsaker**

G.NR: 378 B.NR. 562


Enebolig
Plan u.etg. og snitt

DATO: 12.05.2011
 TEGN.: MMR
 MÅL: 1 : 100
 PROSJ.NR.: 1120
 TEGN. NR.: 501




ARR Arkitektkontor
 Brugata 3, 2380 Brumunddal
 623 59 091 / 930 88 975
 www.arrark.no
 post@arrark.no


Tegningen er beskyttet i henhold til lov om opphavsrett

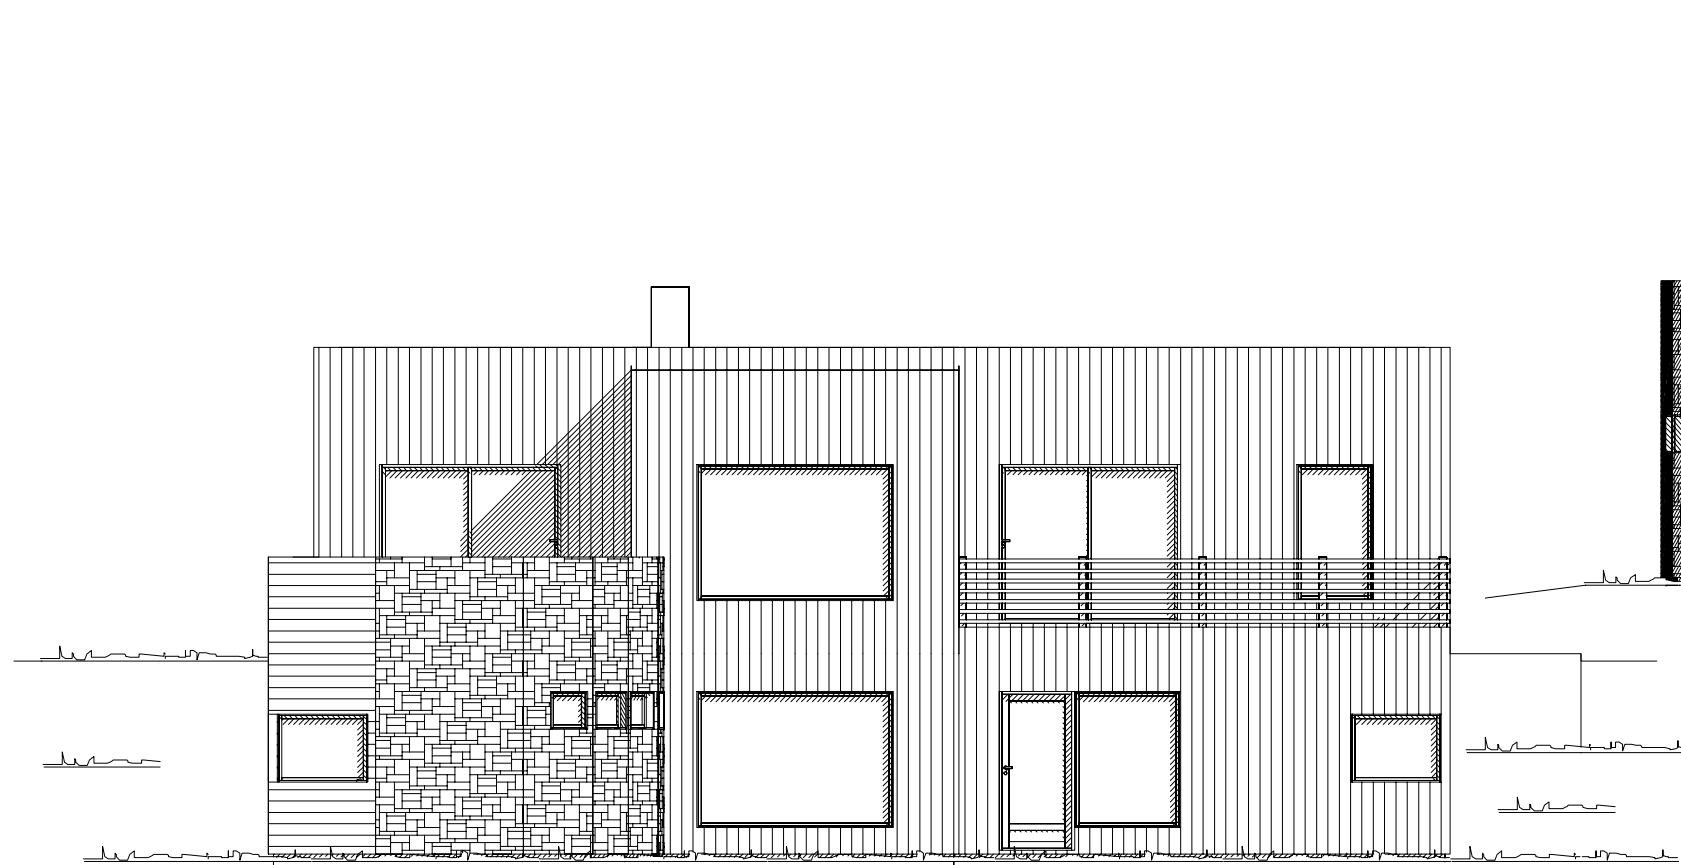


FASADE 1

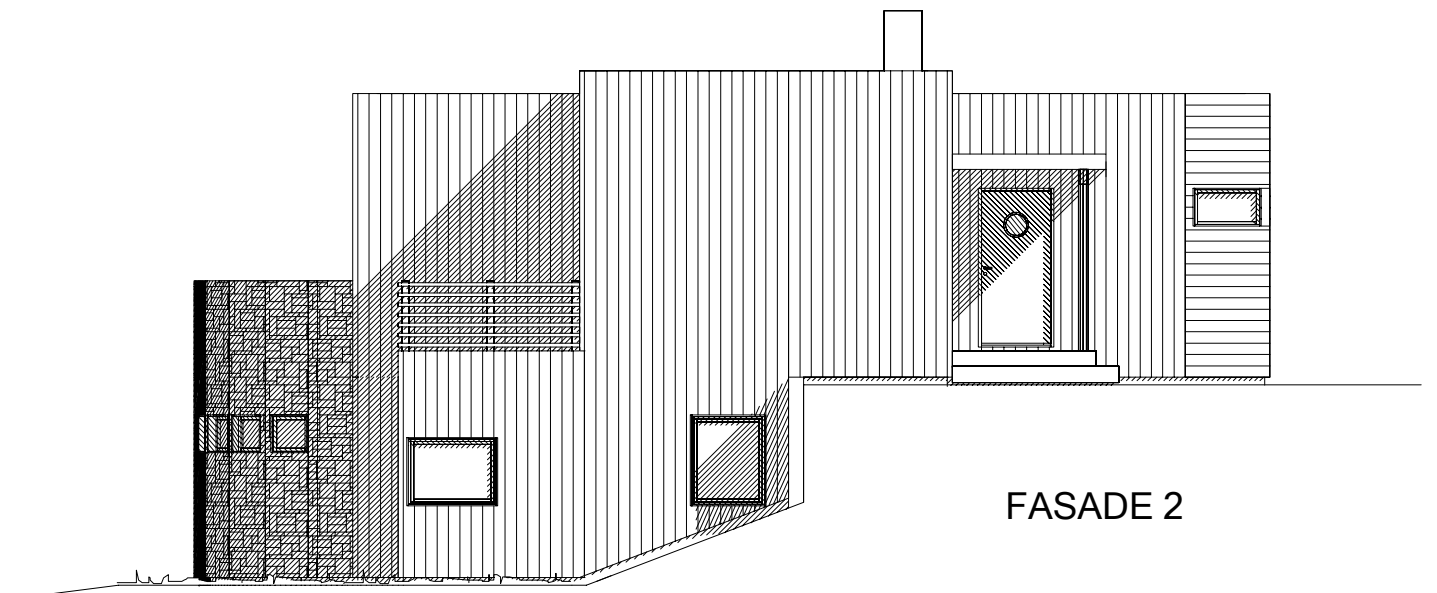

FASADE 2

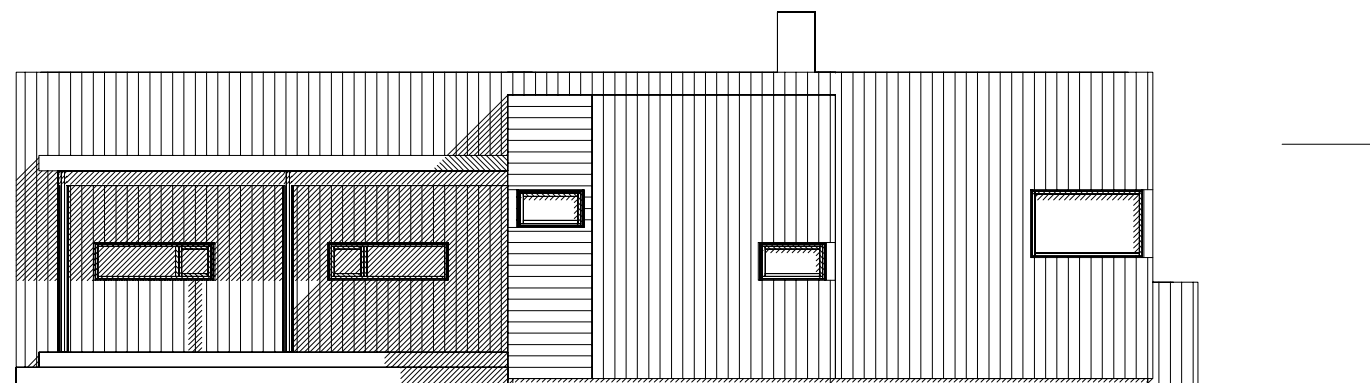

FASADE 3

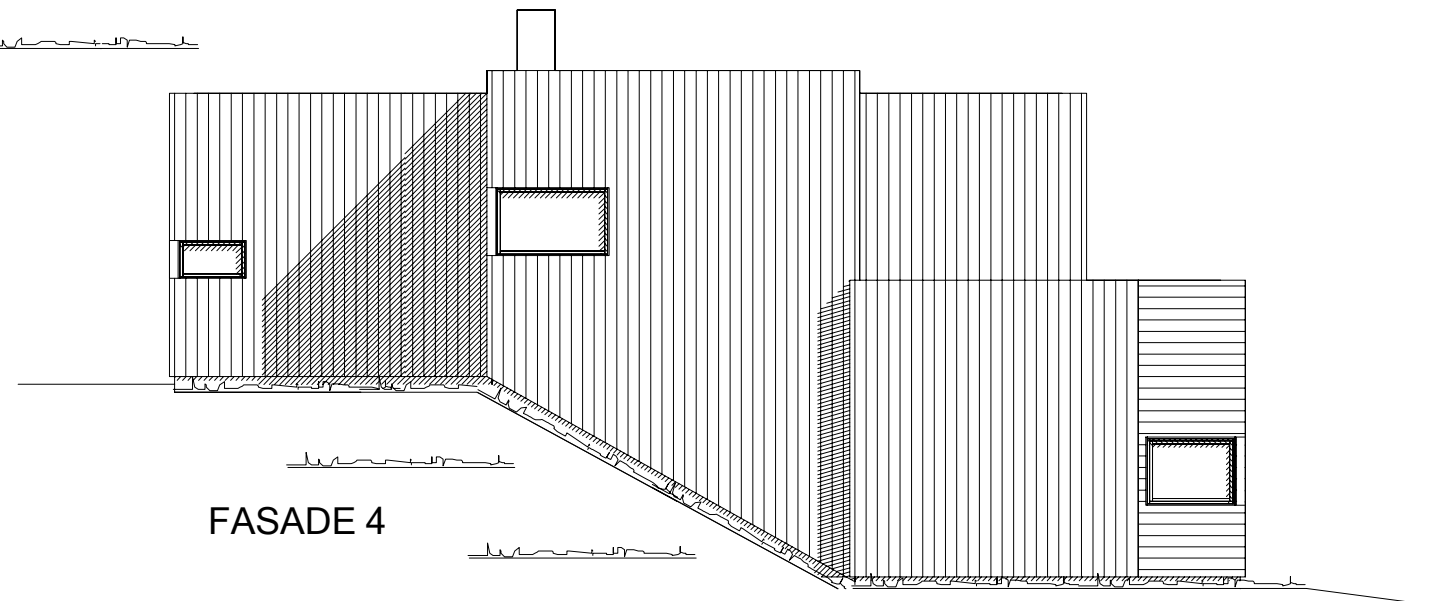

FASADE 4

A		Endringer etter møte	MMR	18.05.2011
REV.	ANT.	REVIDERINGEN GJELDER	SIGN.	DATO

Tiltakshaver: **Espen Holte**
 Byggeplass: **Bruvollhagan**
 Kommune: **Ringsaker**

G.NR: 378 B.NR. 562

**Enebolig
 Fasader**


DATO: 12.05.2011
 TEGN.: MMR
 MÅL: 1 : 100
 PROSJ.NR.: 1120
 TEGN. NR.: 502



ARR Arkitektkontor
 Brugata 3, 2380 Brumunddal
 623 59 091 / 930 88 975
 www.arrark.no
 post@arrark.no

Tegningen er beskyttet i henhold til lov om opphavsrett

PLAN 1 ETASJE

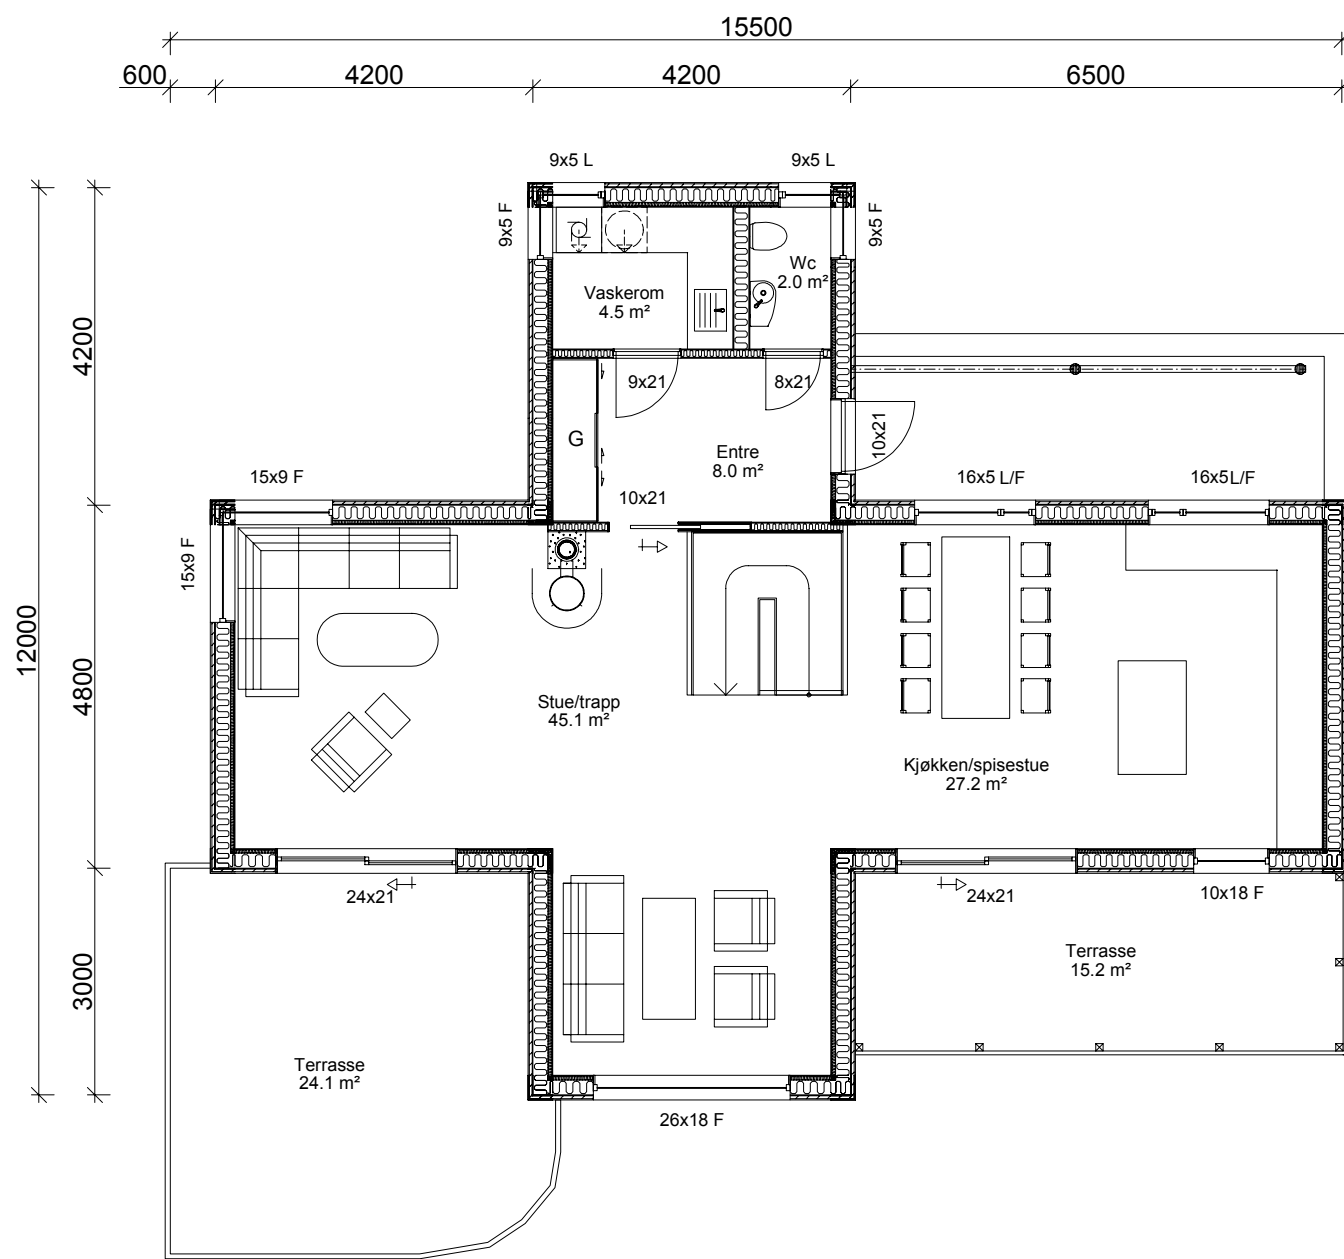

Arealer i henhold til NS 3940 og Teknisk Forskrift § 3-5:

BRA. 1 ETG. = 88,1 m²

BRA. 2 ETG. = 109,4 m²

TOTALT BRA. = 197,5 m²

T-BRA. = 202,9 m²

BYA. = 156,5 m²

REV.	ANT.	A	Endringer etter møte	MMR	18.05.2011
			REVIDERINGEN GJELDER	SIGN.	DATO

Tiltakshaver: **Espen Holte**
 Byggeplass: **Bruvollhagan**
 Kommune: **Ringsaker**

G.NR: 378 B.NR. 562



ARR Arkitektkontor
 Brugata 3, 2380 Brumunddal
 623 59 091 / 930 88 975
 www.arrark.no
 post@arrark.no

Enebolig
Plan 1.etg.

DATO: 12.05.2011
 TEGN.: MMR
 MÅL: 1 : 100
 PROSJ.NR.: 1120
 TEGN. NR.: 503

Tegningen er beskyttet i henhold til lov om opphavsrett