



85
84
83
82
81
80
79
78
77
76
75
74

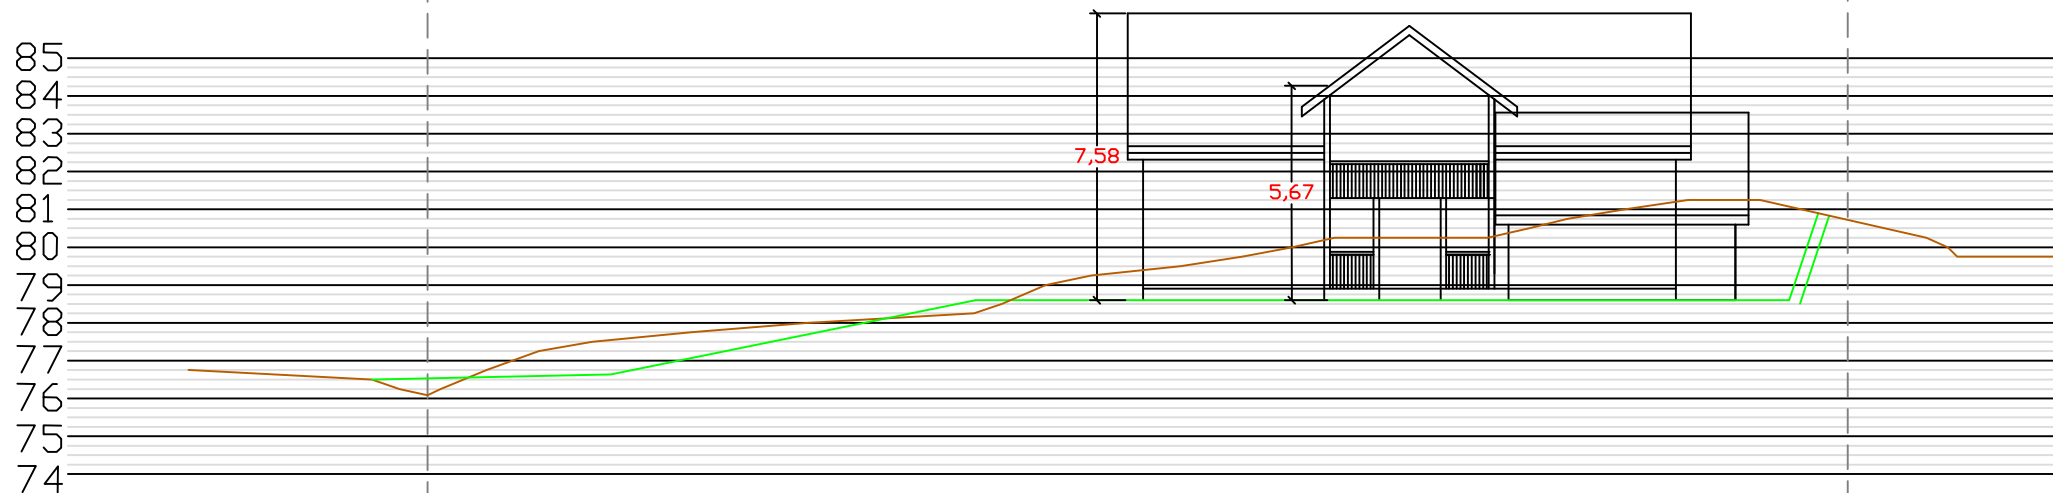

SNITT A-A FG=78,9

85
84
83
82
81
80
79
78
77
76
75
74

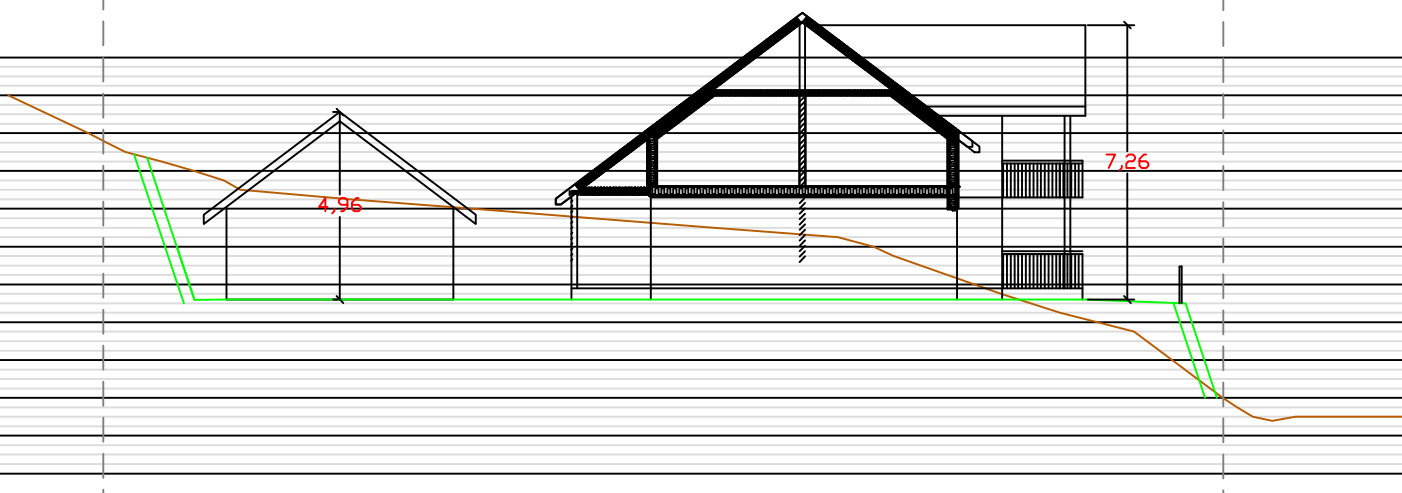

FG=78,6

FG=78,9

SNITT B-B

EKSISTERENDE TERRENG ———
 PLANLAGT TERRENG ———

2			
1			
Rev.	Endring – erstatning	Dato	Sign.
	ELIN OG VIDAR KRISTIANSEN, HARPSKARET FREI OPPFØRING AV BOLIG	Tegn.	16.03.2013 TG
		Kontr.	16.03.2013 TG
		Ark.	
	TERRENGPROFIL	Målestokk:	1: 200A3
	STIKK & MÅL AS	G/Bnr:	119/192
	6633 Gjemnes	Tomteareal:	
	Tlf: 90874094 post@stikkogmaal.no	Målebrev nr:	
		Tegn.nr.:	02