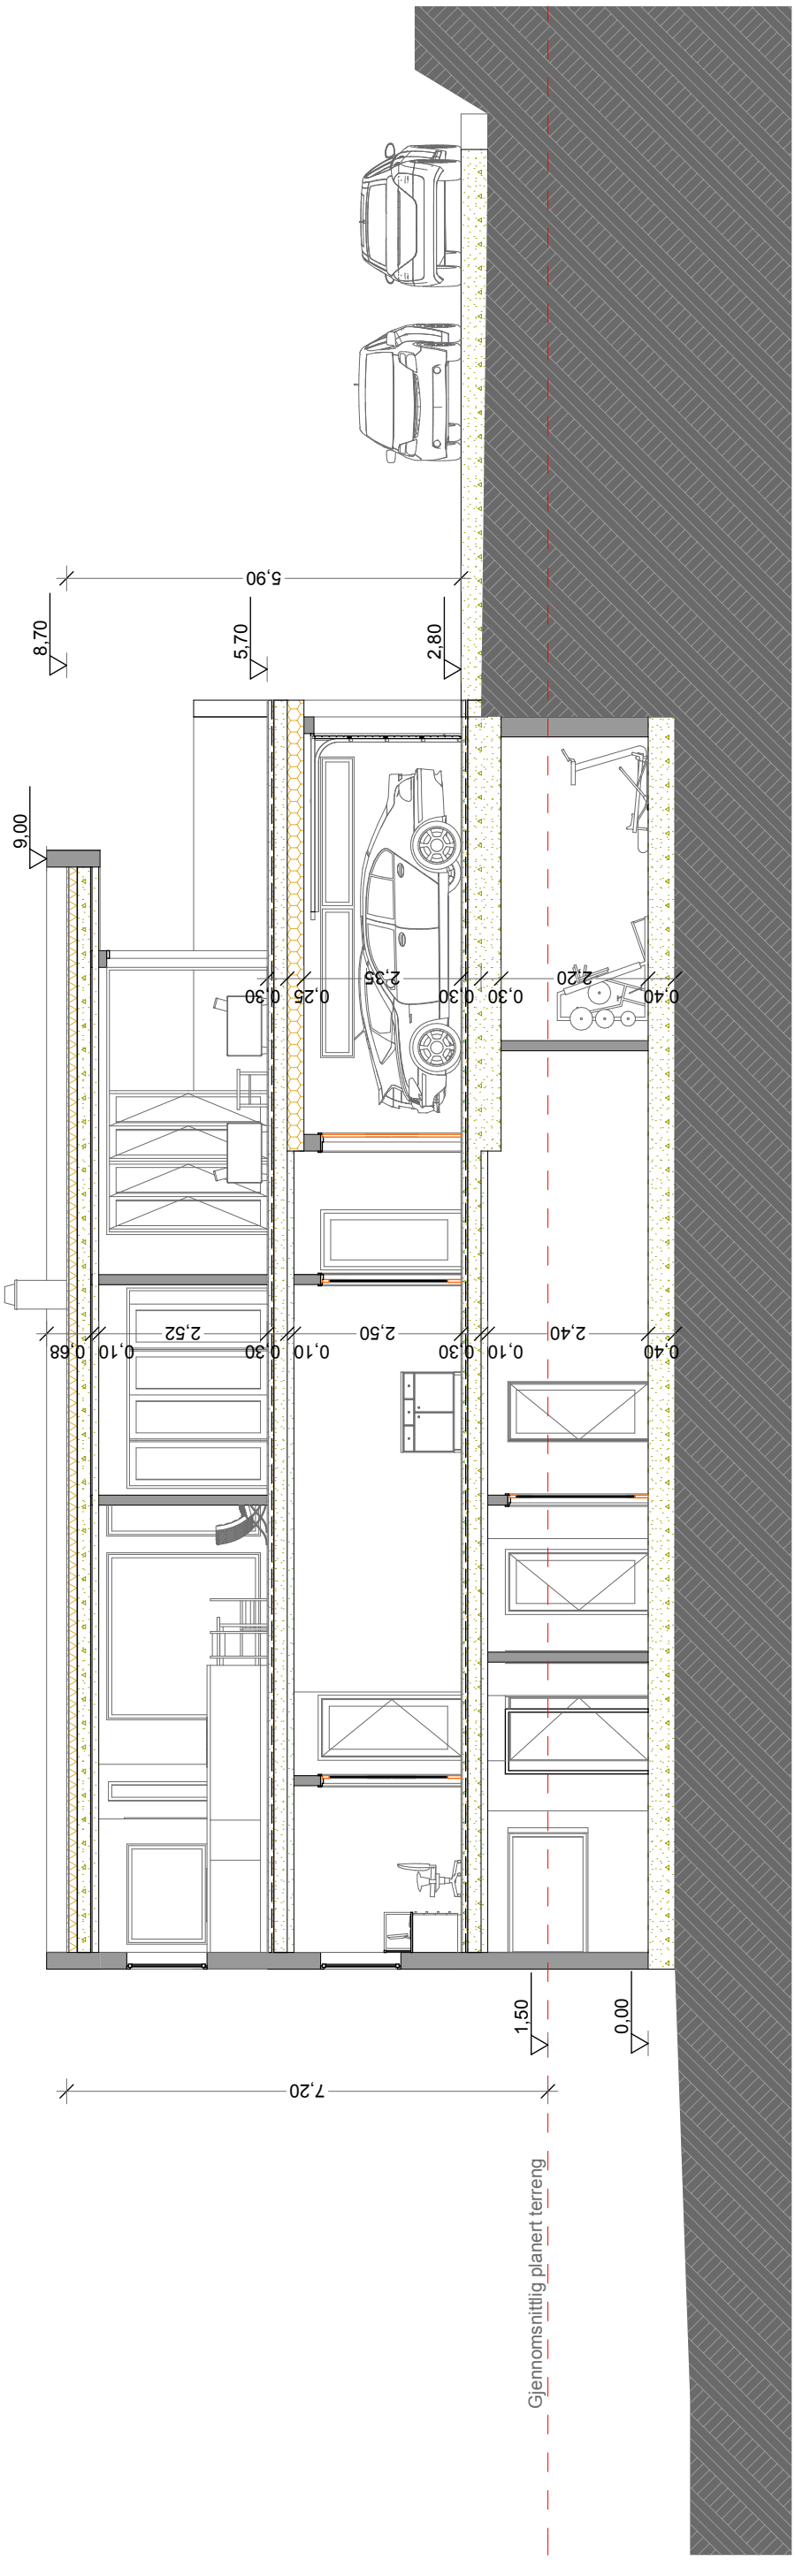

N

DSP Arkitekt	
Byggeherre: **Terje Augdal**	Prosjeksfase: **Rammesøknad**
Prosjekt: **Fagerlivegen 32d**	Kontroll:
Teng. navn: **Snitt S-02**	Målestokk: **1:100** **A3** **A.03.5**
Arkitekt: **Daniel Sierra Polanco**	
Dato: **10.12.2015** Endring: **29.12.2015**	