


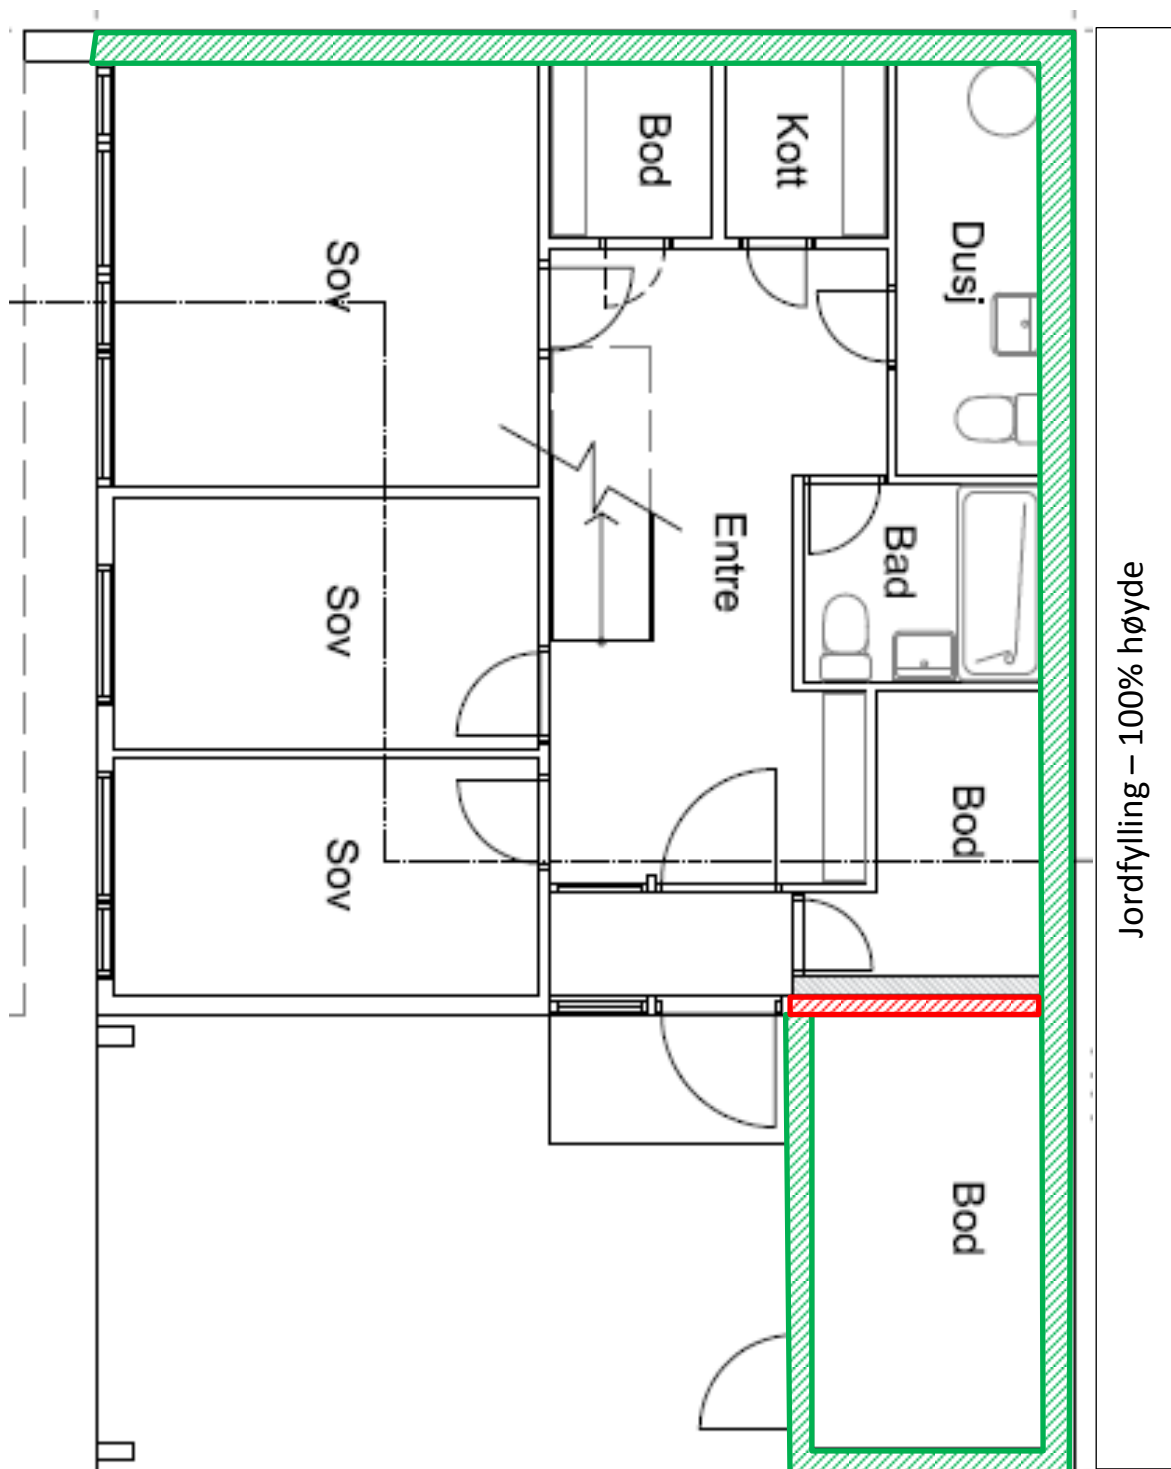

Grønn skravert: Yttervegger i betong, full høyde.

Rød skravert: Betongvegg mellom ytterbod og innerbod.