


KRAV TIL FRØSIKTSONE MARKERT MED GULT

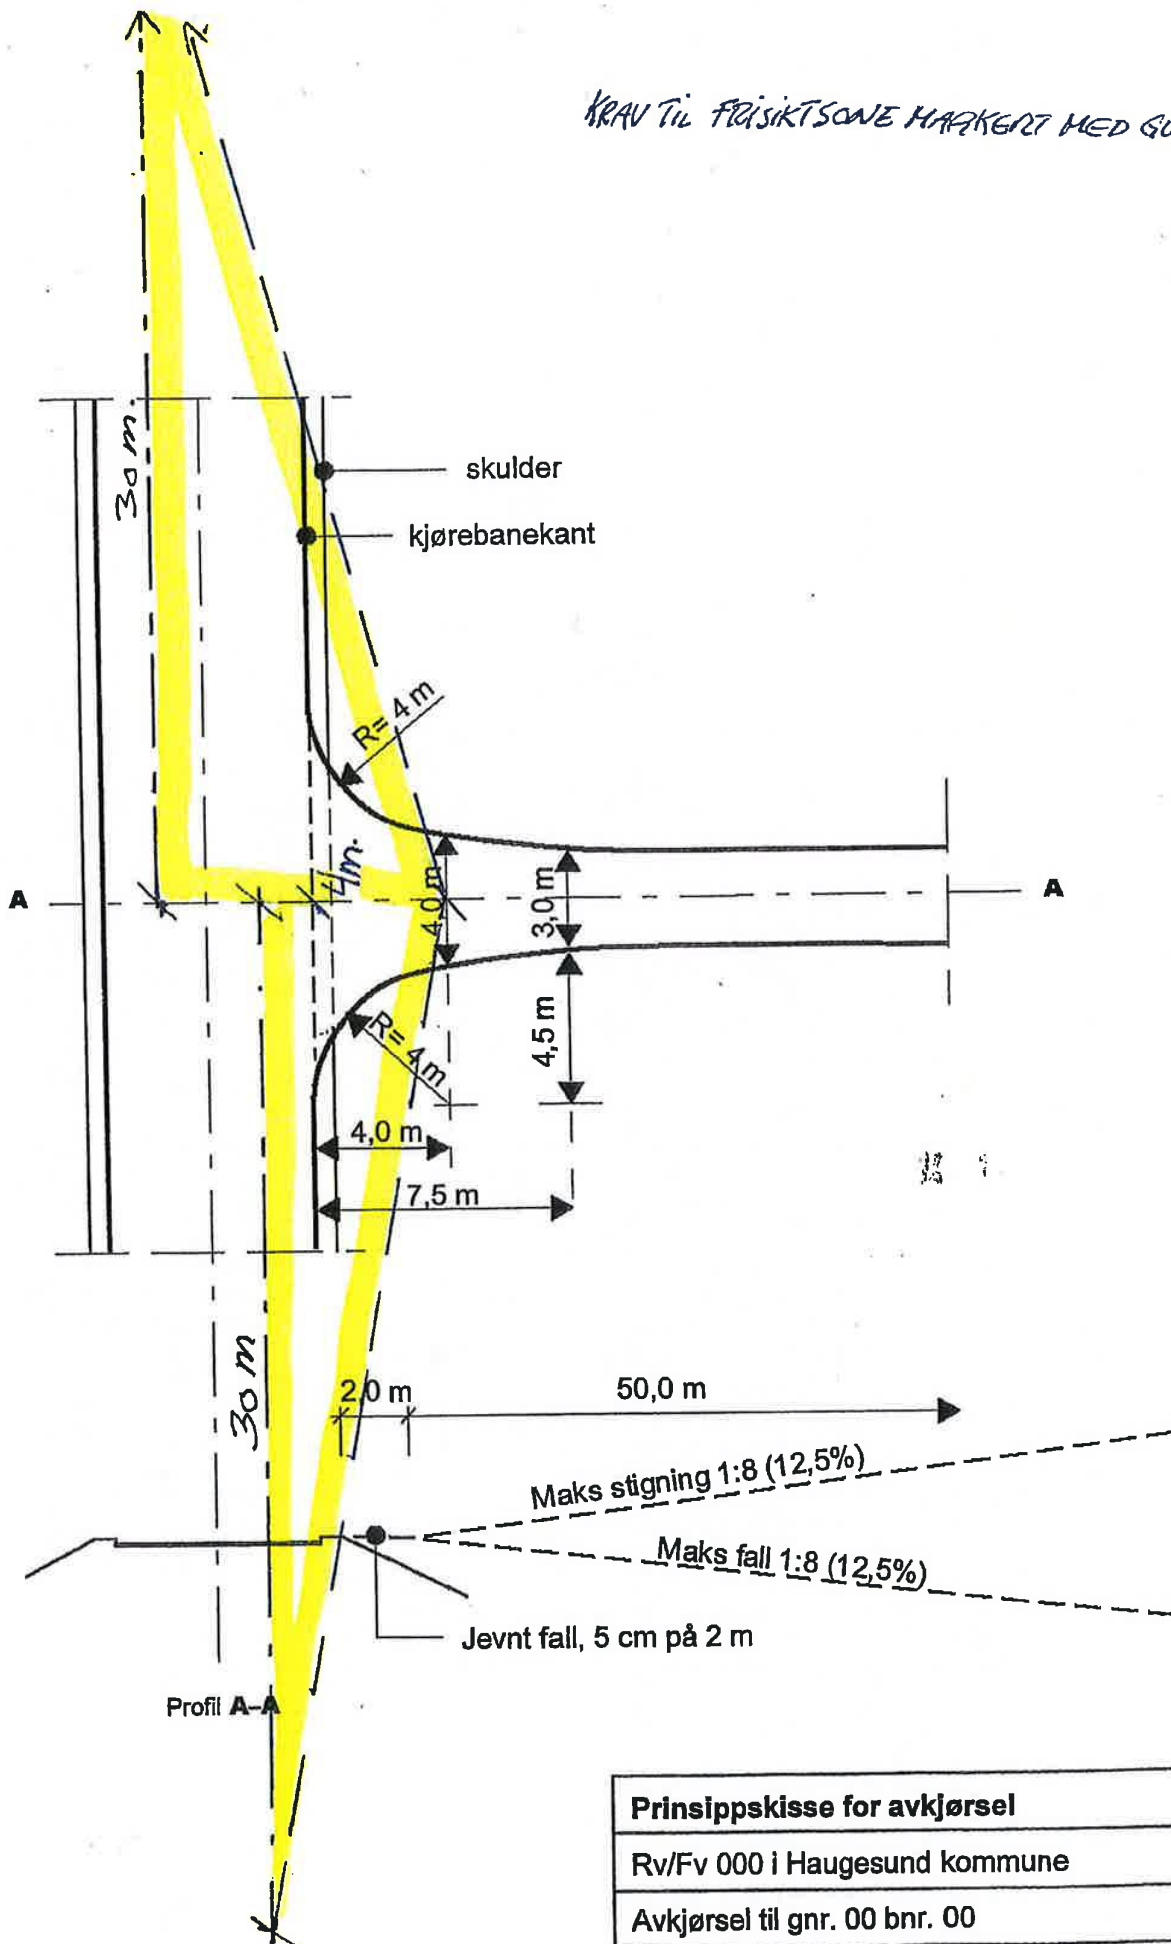

Prinsippskisse for avkjørsel
Rv/Fv 000 i Haugesund kommune
Avkjørsel til gnr. 00 bnr. 00