


Høyder relativt til prosjekt null	
Høyde	i meter
Bruksareal (BRA)	
	Areal m <sup>2</sup>
1.etg	106,5 m <sup>2</sup> +garasje 54,0m <sup>2</sup>
2.etg	162,1 m <sup>2</sup>
takplan	40,5 m <sup>2</sup>
SUM	363,1 m <sup>2</sup>
Bebygd areal (BYA)	
Kategori	Areal (m <sup>2</sup> )
	176,6 m <sup>2</sup>


5.

### 5. Takplan

1:100

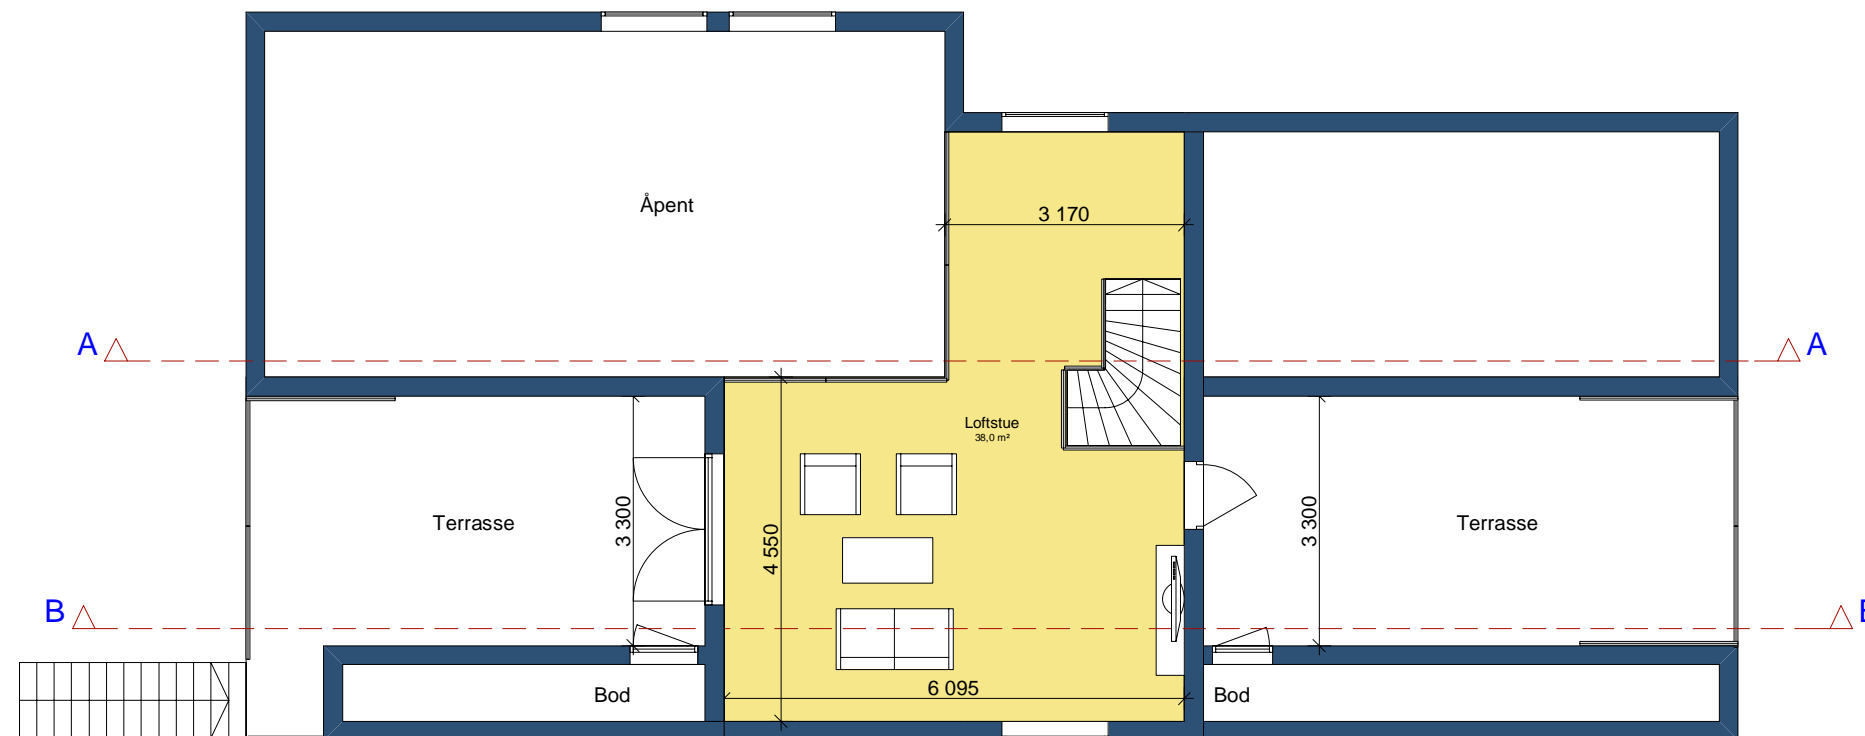

-	-	-	-
-	-	-	-
-	-	-	-
-	-	-	-
-	-	-	-
-	-	-	-
-	-	-	-
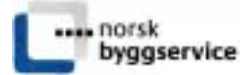
<b>Rev.:</b> Dato: Revisjonen gjelder:		<b>Sign:</b>
<b>Prosjekt:</b> Bolig for		
<b>Klient:</b> Klientnavnristin og Jon-Eivind Lygren		 <b>Johan Sverdrupsgate 3</b> 3256 Larvik Tlf: 33156900 Faks: 33156901 E-post: firmapost@nbsproff.no
<b>Tiltakshaver:</b> kristin og Jon-Eivind Lygen Tiltakshaversgate 1111 Tiltakshaversted		
<b>Byggeadresse:</b> Søndre Nesøya, Byggeatenendla 14 1397 Nesøya		<b>Signatur:</b> Nina Ajanovic
<b>Byggested:</b> Gnr. 40 Bnr. 444480 i Asker kommune.		<b>Kontroll:</b> -
<b>Tegningsfase:</b> Byggemeldingstegning		<b>Revisjon:</b> -
<b>Tegning:</b>		<b>Arkitektonisk Prosjekterende:</b> Norsk Byggservice AS
		<b>Format:</b> A3
		<b>Utskriftsdato:</b> 2010-03-24
		<b>Tegningsnr.:</b> 5294