

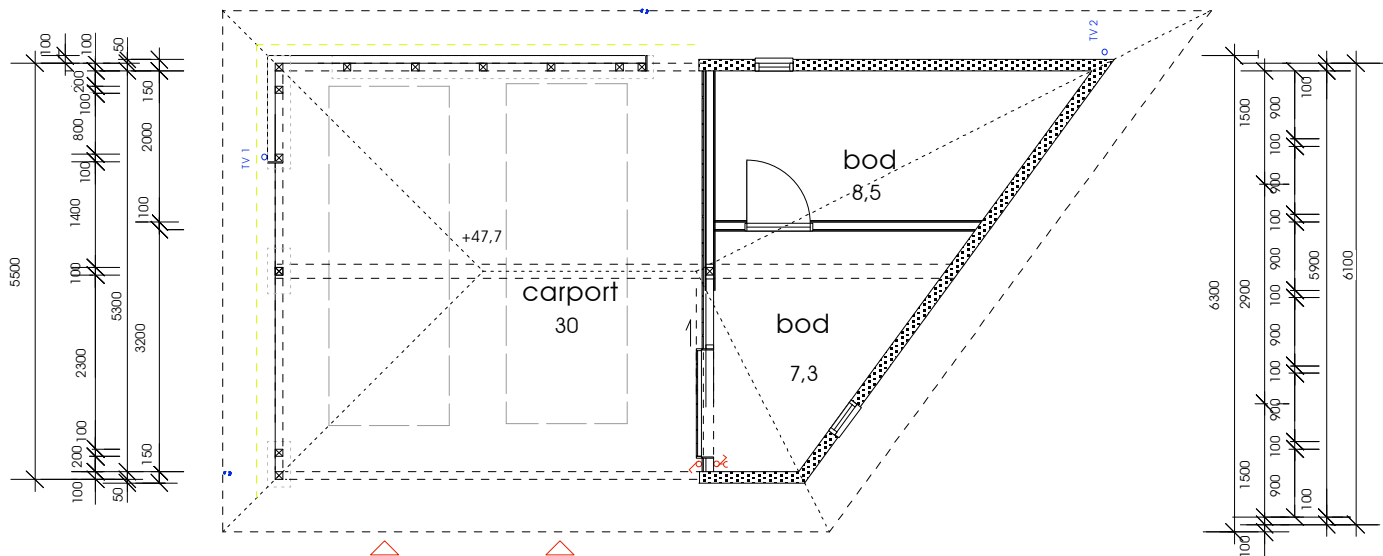


snitt a-a


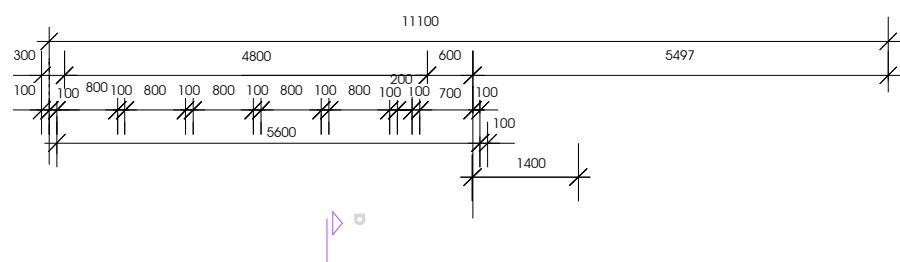


plan


BRA : 50 m<sup>2</sup>  
Brutto : 46,5 m<sup>2</sup>

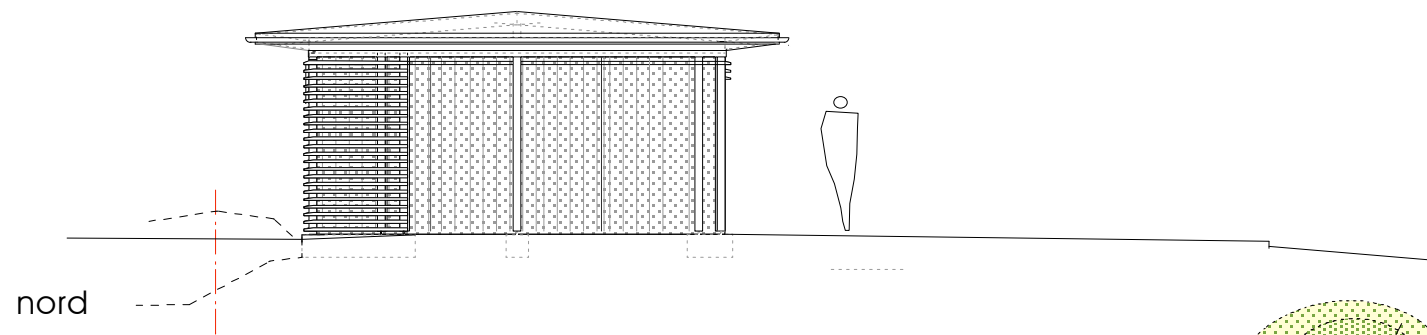


vest

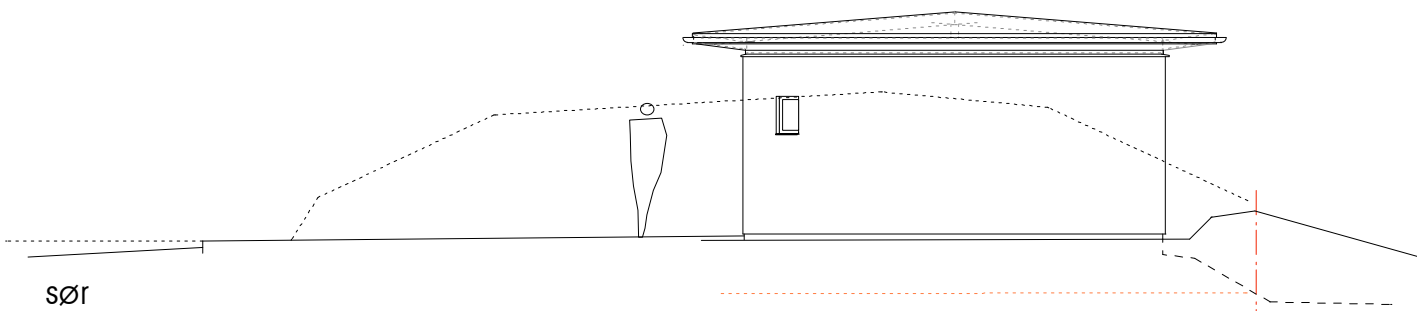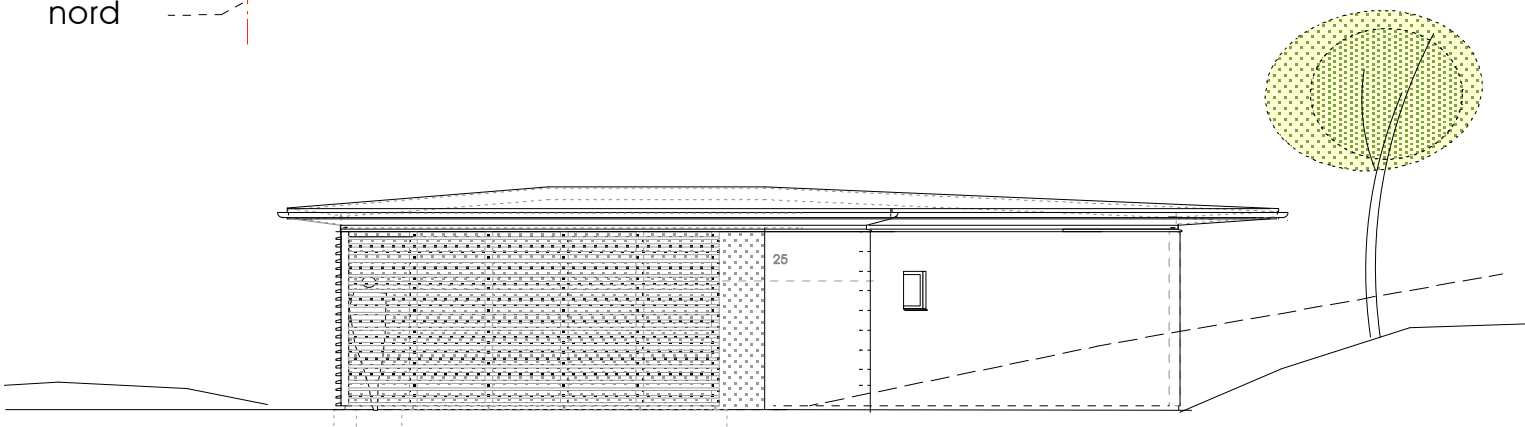

sør

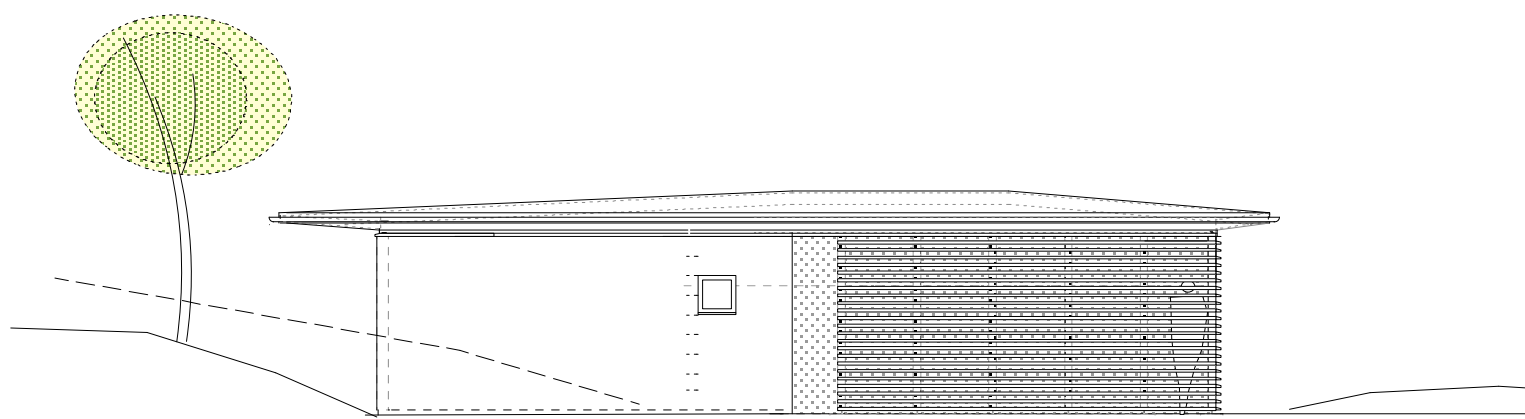

øst

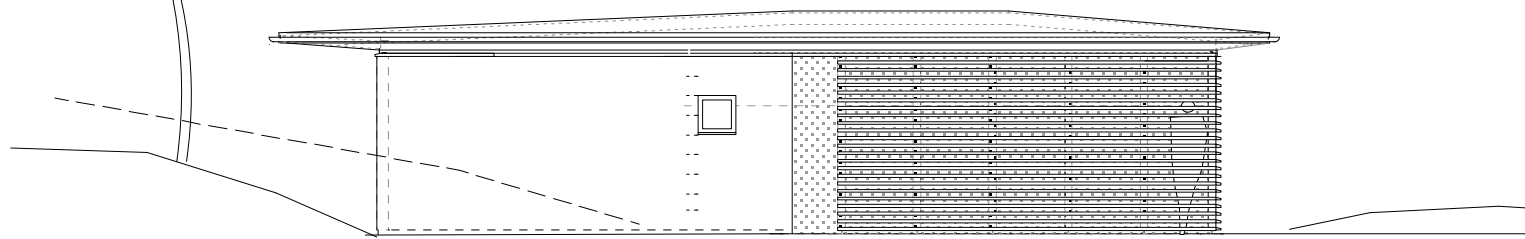

foreløpig alt. 2

Bolig fam. H. K A L A N D - Søreidneset 25, Søreide. Grnr. 35, Bnr. 69.

Carpportegning

mål.: 1 : 100

dato: 08.05.15

tegn.: 205

SIVILARKITEKT TOR HELGE VALEN AS  
STRANDGATEN 50, 5004 BERGEN Tlf: 90 55 30 19 E-post: thvalen@online.no