


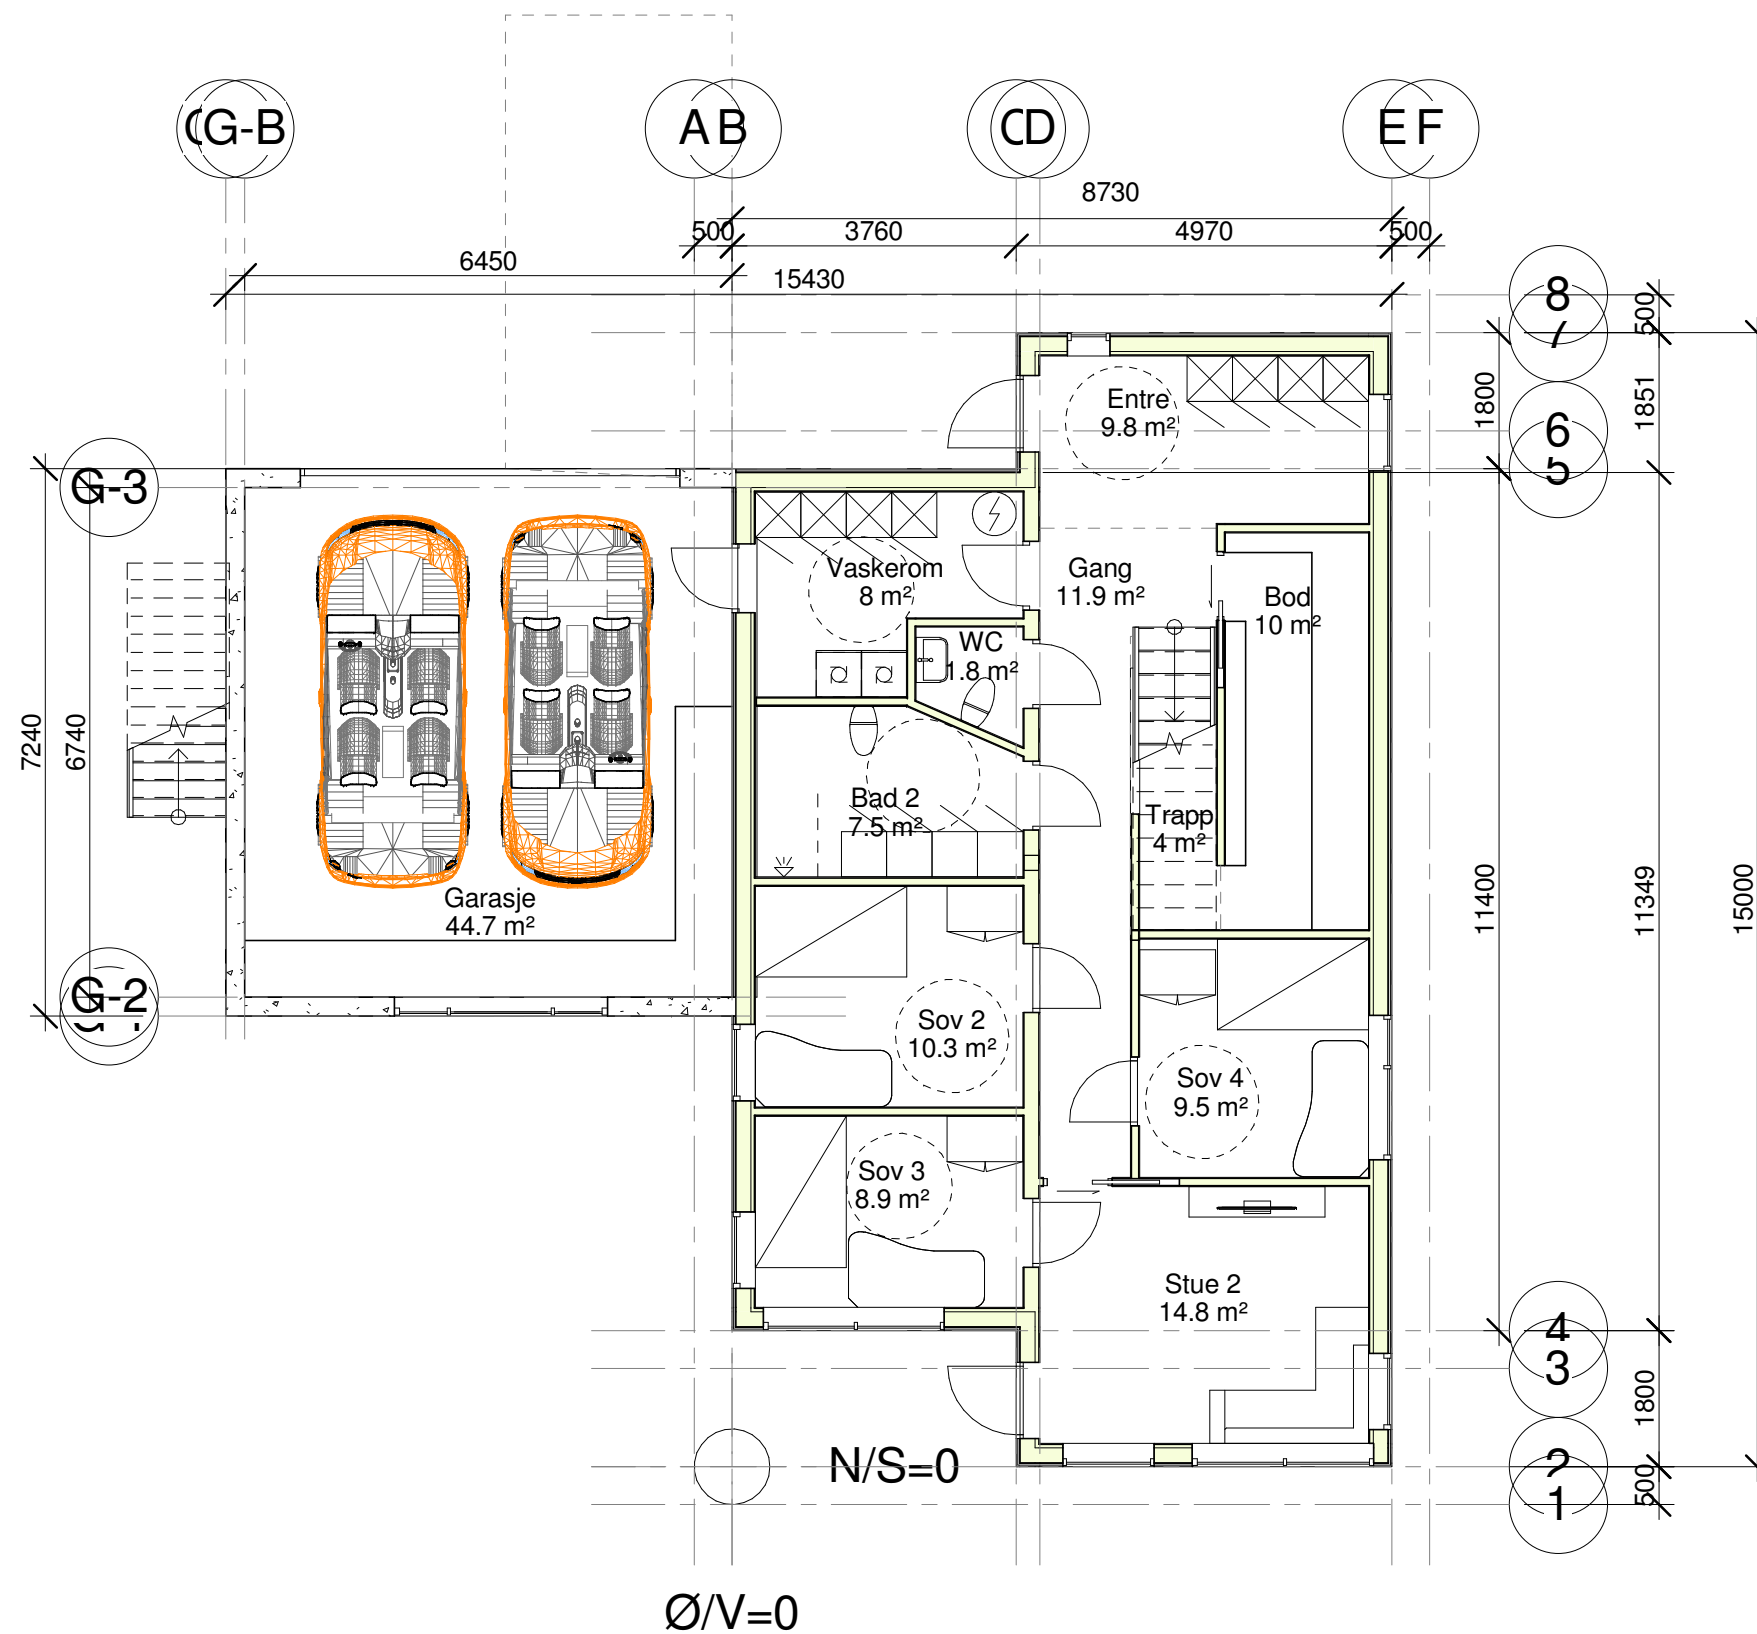


Rev.	Revisjonen gjelder	Utført	Kontr.	Dato
Hege og Eirik Mocca tomt 15	Målestokk 1 : 100	Dato	12/09/16	
		Tegnet	Eirik Aasved Holst	
		Kontr.		
Plan - etg. 1	Prosjekt nr.			
	Tegning nr. A100			Rev.

focus
SOFTWARE

Autodesk Revit

12/9/2016 2:42:34 PM

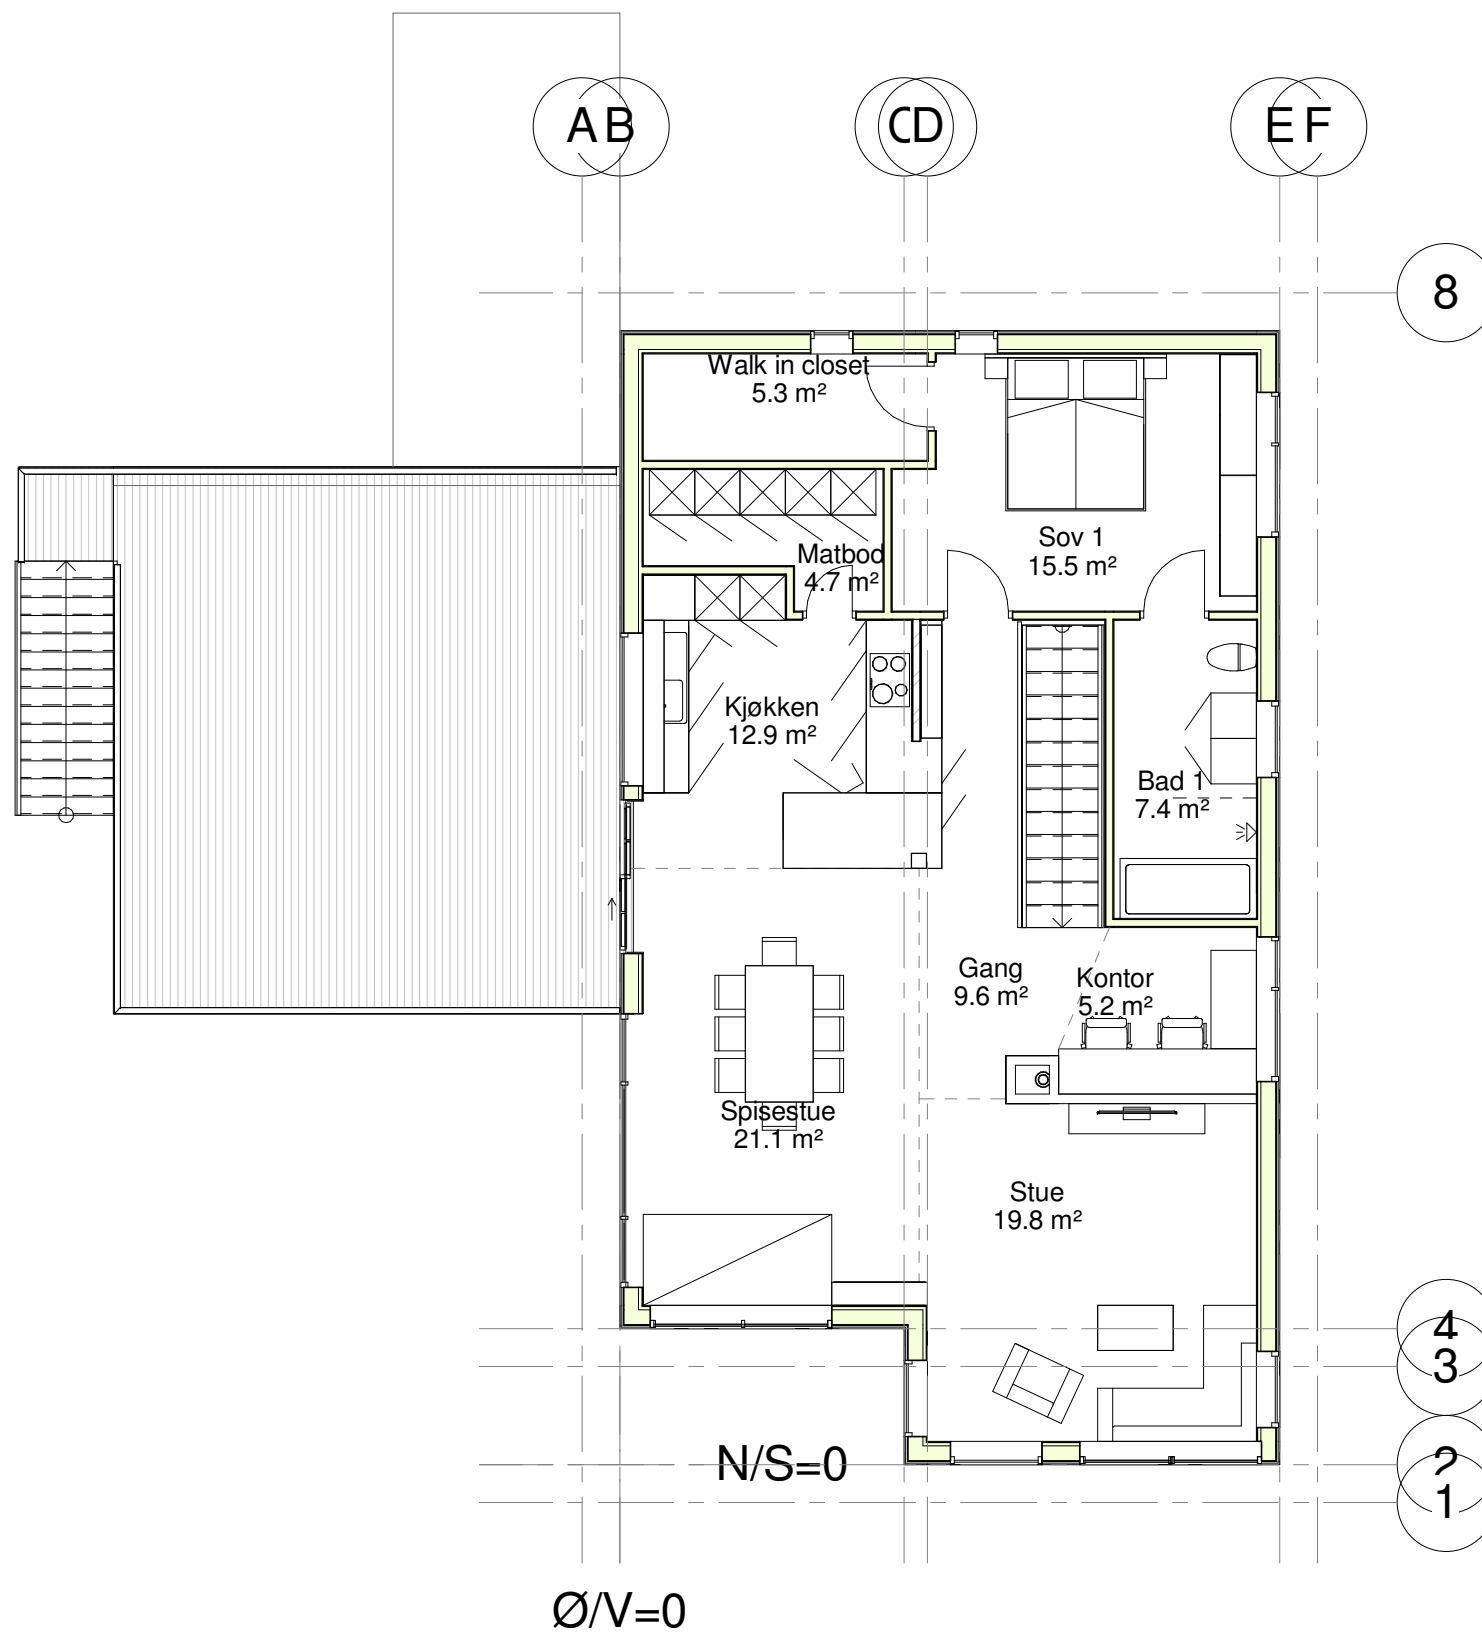


Rev.	Revisjonen gjelder	Utført	Kontr.	Dato
Hege og Eirik Mocca tomt 15	Målestokk 1 : 100	Dato	12/09/16	
		Tegnet	Eirik Aasved Holst	
		Kontr.		
Plan - etg. 2	Prosjekt nr.			
	Tegning nr. A102			Rev.

12:44 PM

focus
SOFTWARE


Autodesk Revit

12/9/2016 2:42:44 PM

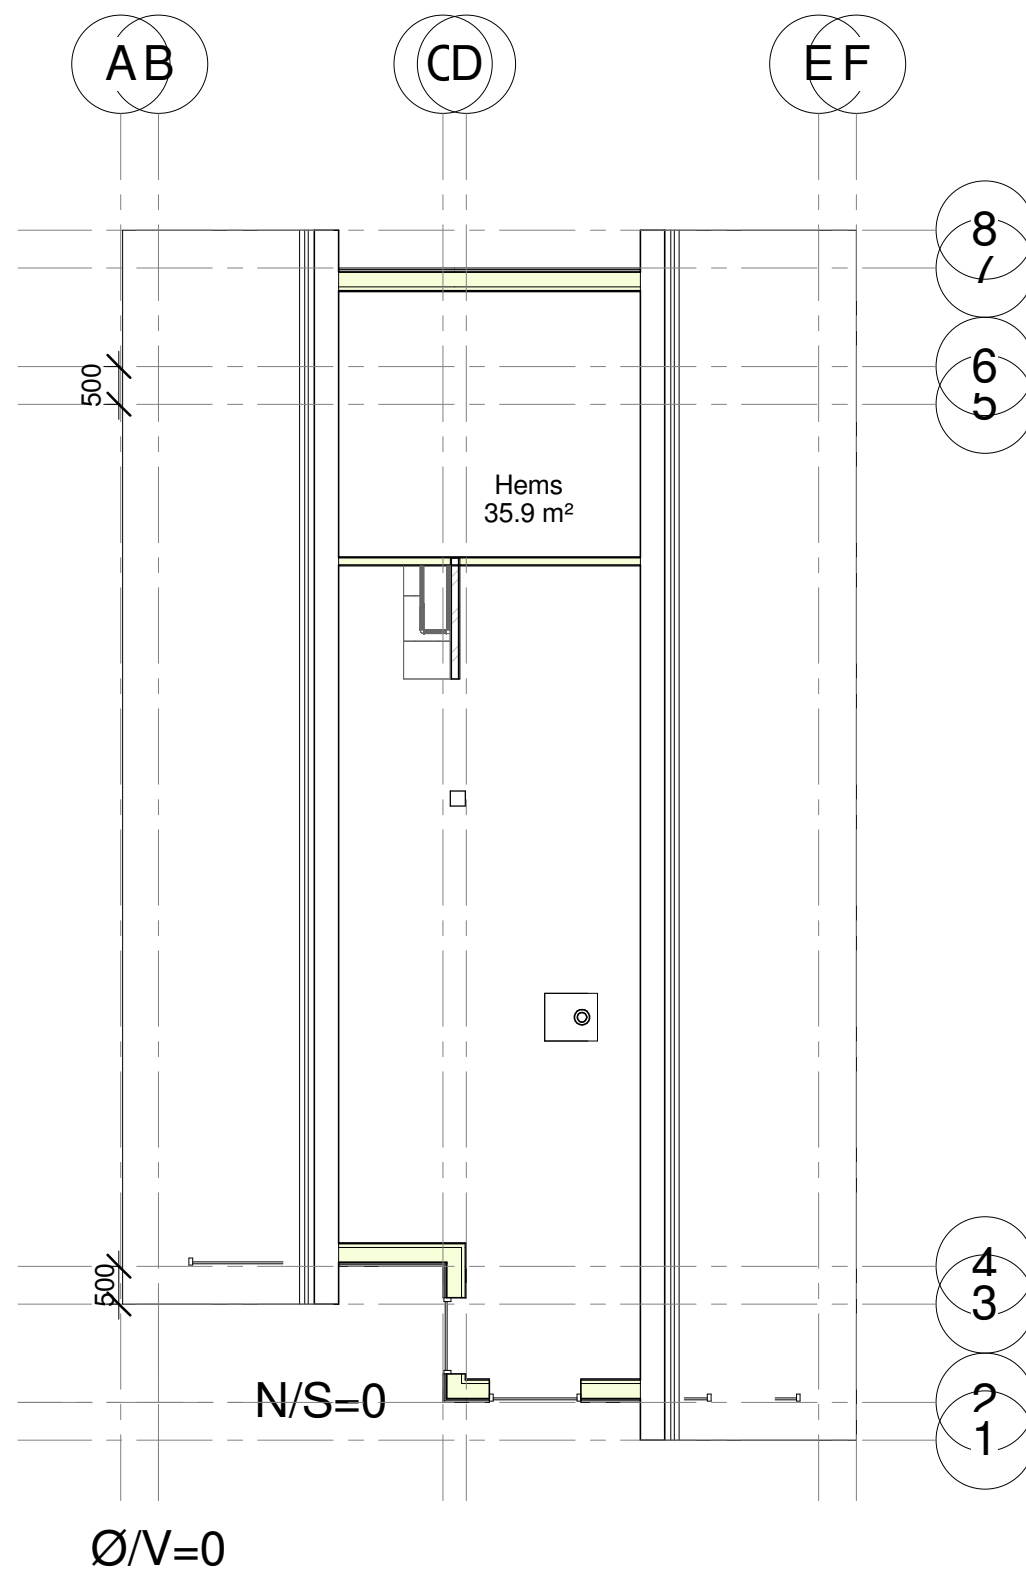


Rev.	Revisjonen gjelder	Utført	Kontr.	Dato
Hege og Eirik Mocca tomt 15		Dato	12/09/16	
		Tegnet	Eirik Aasved Holst	
		Kontr.		
Plan - Tak		Prosjekt nr.		
		Tegning nr.	A103	
			Rev.	




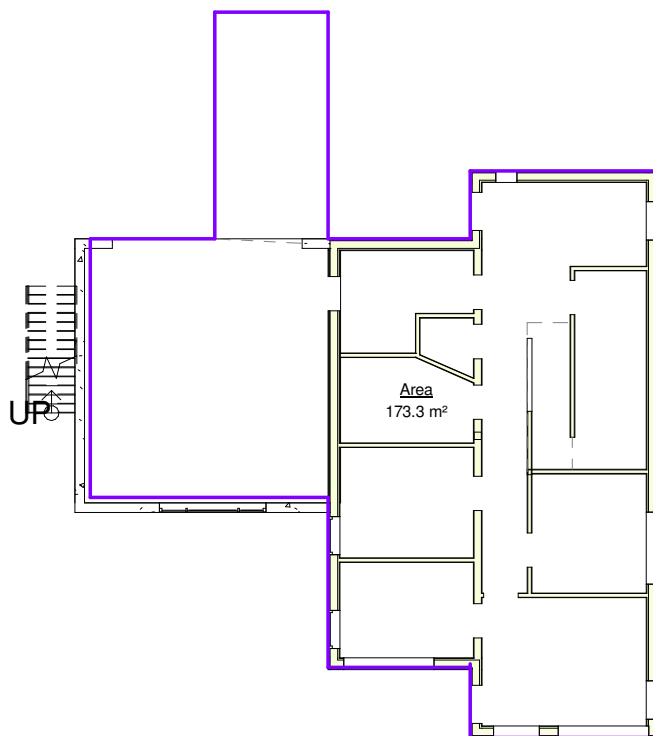

Rev.	Revisjonen gjelder	Utført	Kontr.	Dato
Hege og Eirik Mocca tomt 15	Målestokk 1 : 200	Dato	09/26/16	
		Tegnet	Eirik Aasved Holst	
		Kontr.		
BYA	Prosjekt nr.			
	Tegning nr. A104			Rev.
 Autodesk® Revit®				

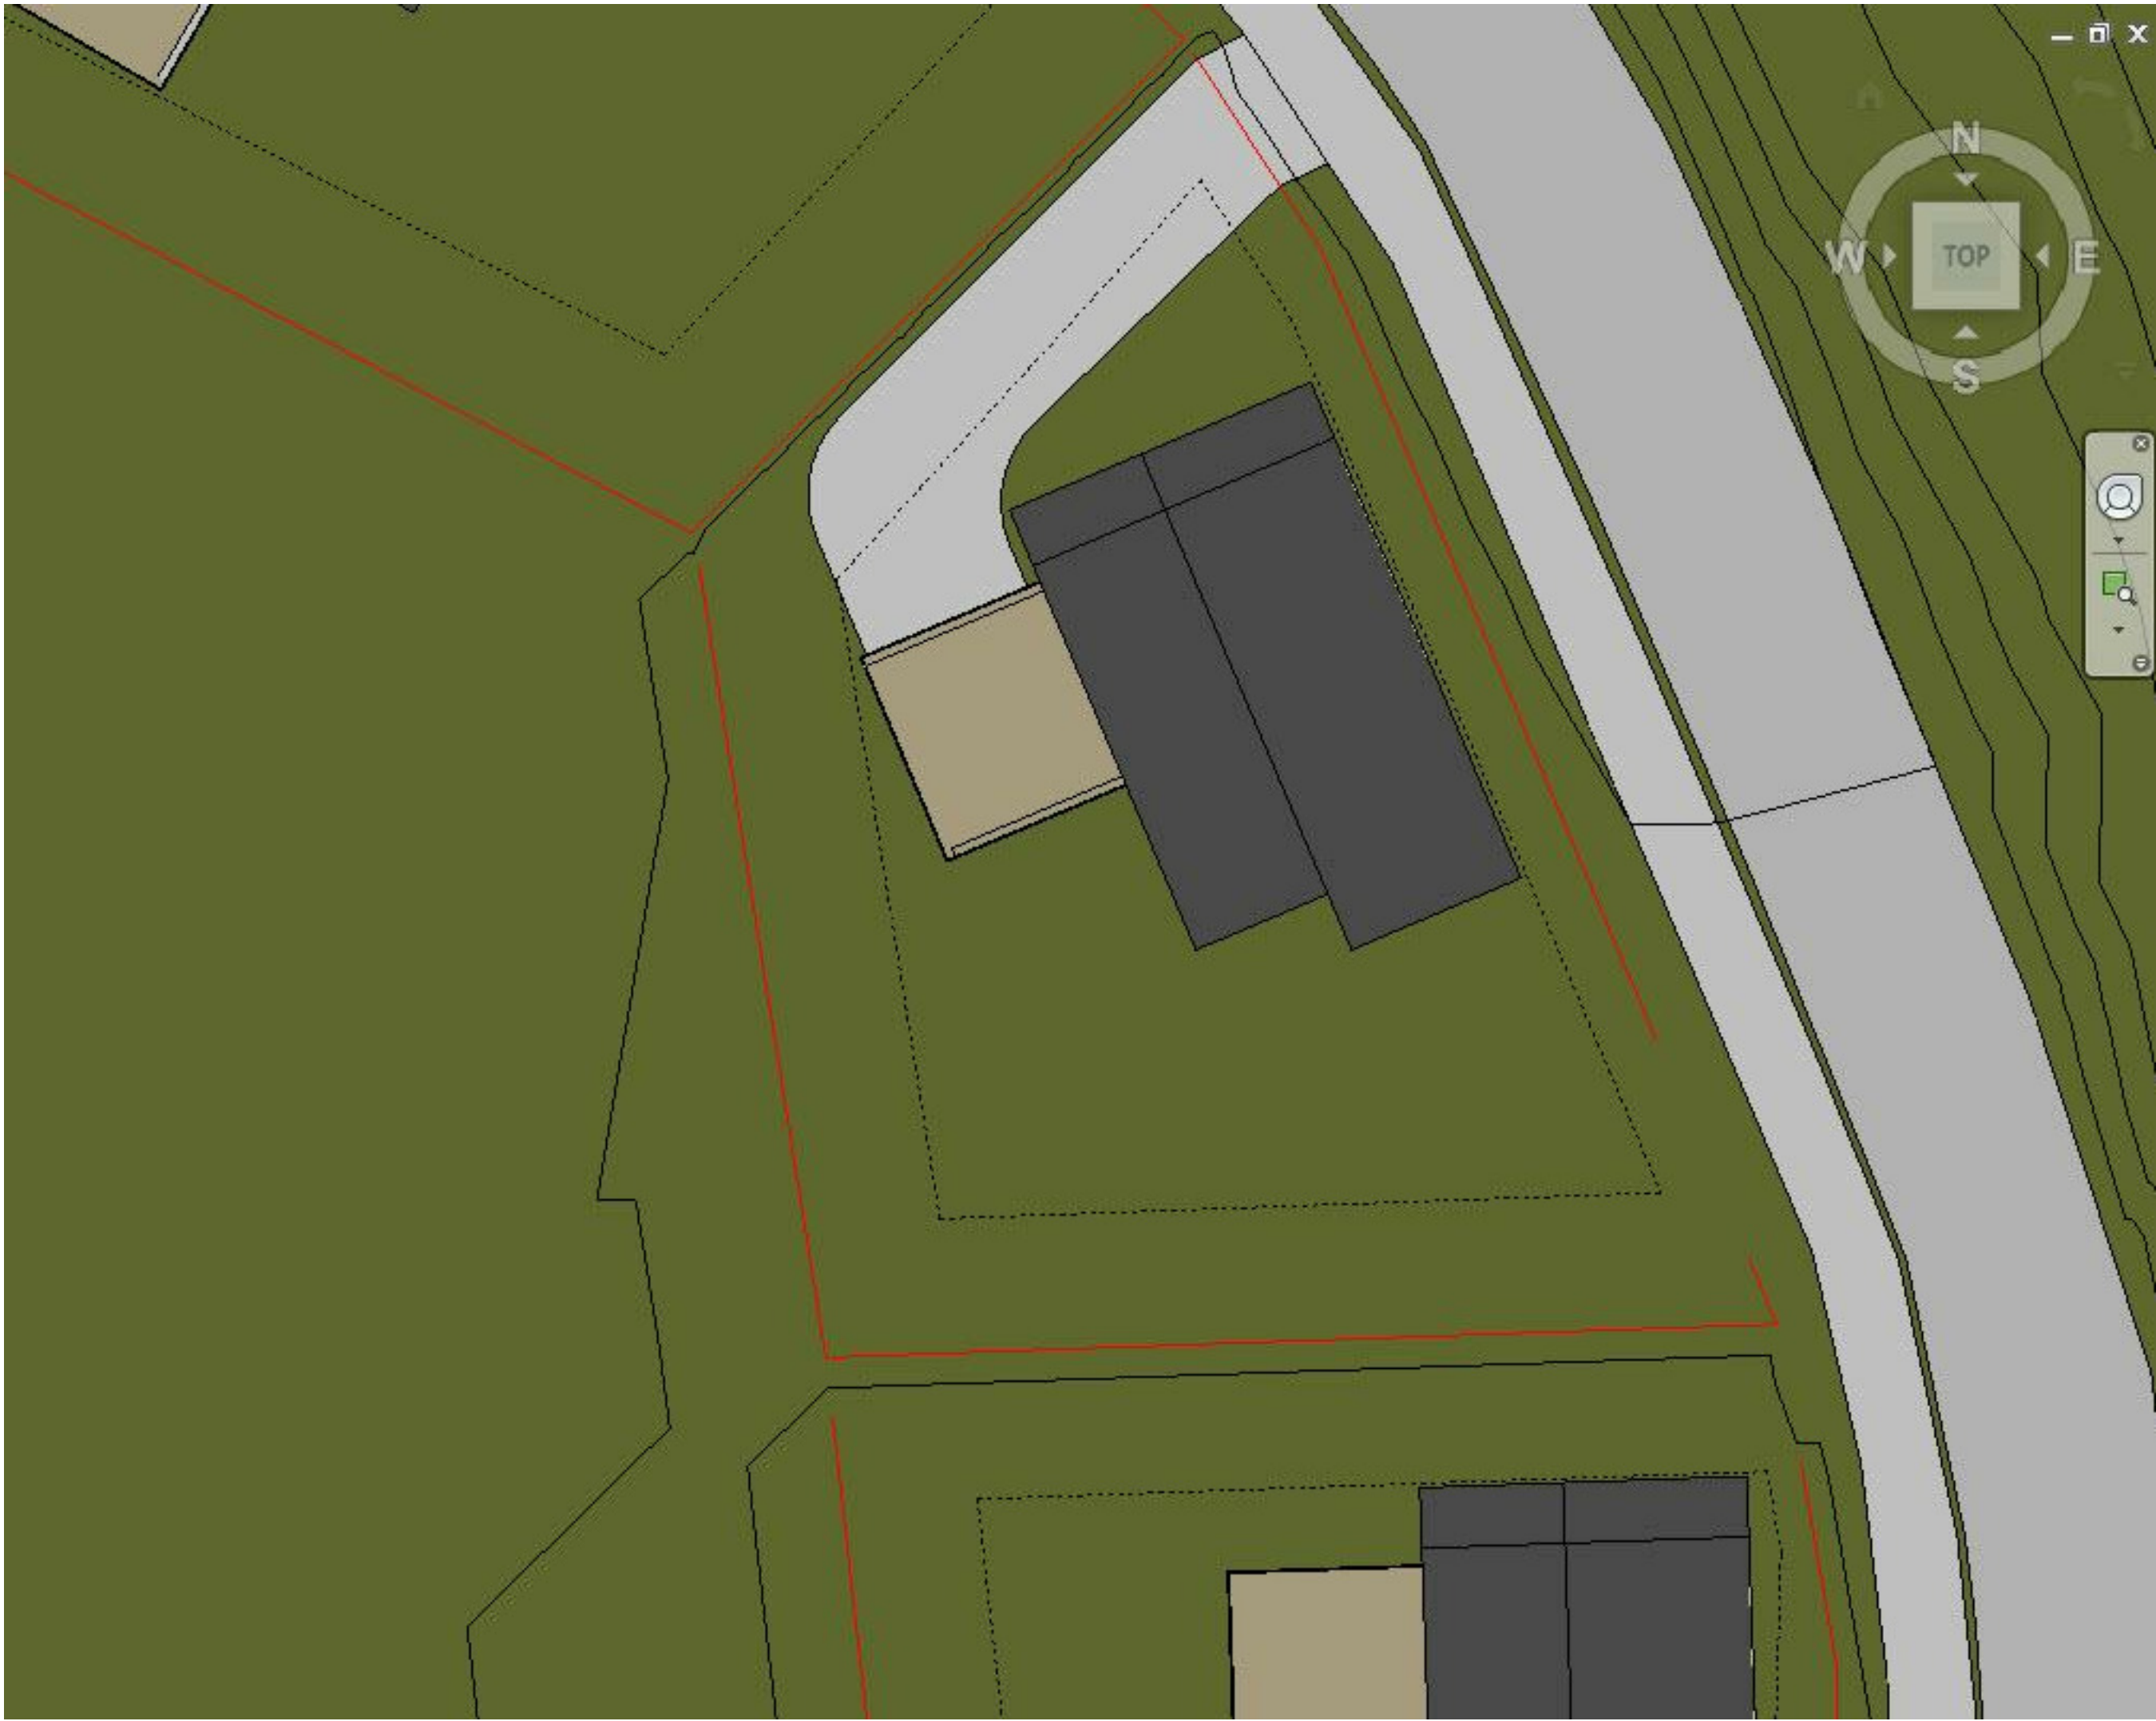


Rev.	Revisjonen gjelder	Utført	Kontr.	Dato
Hege og Eirik Mocca tomt 15		Målestokk	Dato	09/26/16
			Tegnet	Eirik Aasved Holst
			Kontr.	
Plassering på tomt		Prosjekt nr.		
		Tegning nr.	A105	
		Rev.		
focus SOFTWARE		Autodesk Revit®		

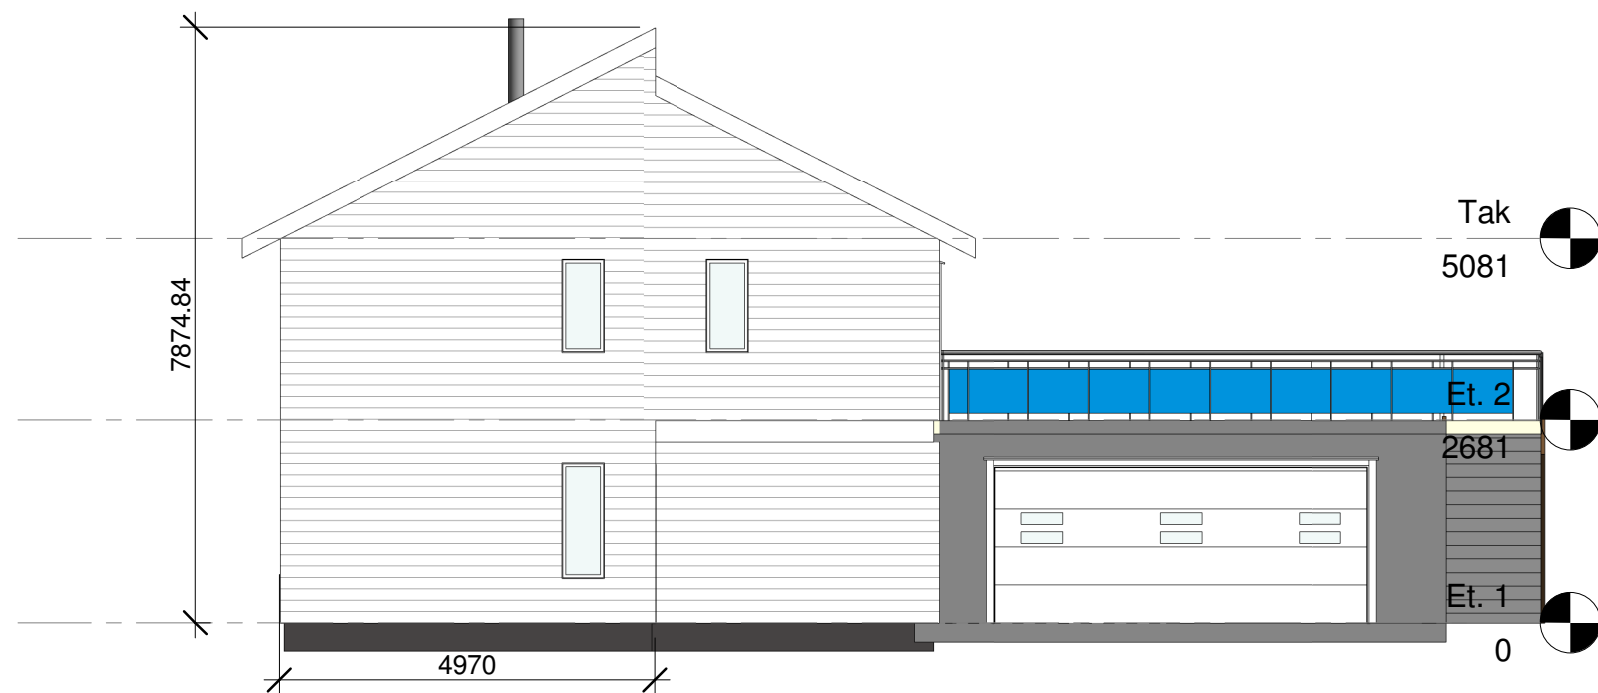

Rev.	Revisjonen gjelder	Utført	Kontr.	Dato
Hege og Eirik Mocca tomt 15		Dato	12/09/16	
		Tegnet	Eirik Aasved Holst	
		Kontr.		
Fasader - Nord		Prosjekt nr.		
		Tegning nr.	A107	
			Rev.	

focus
SOFTWARE


Autodesk Revit

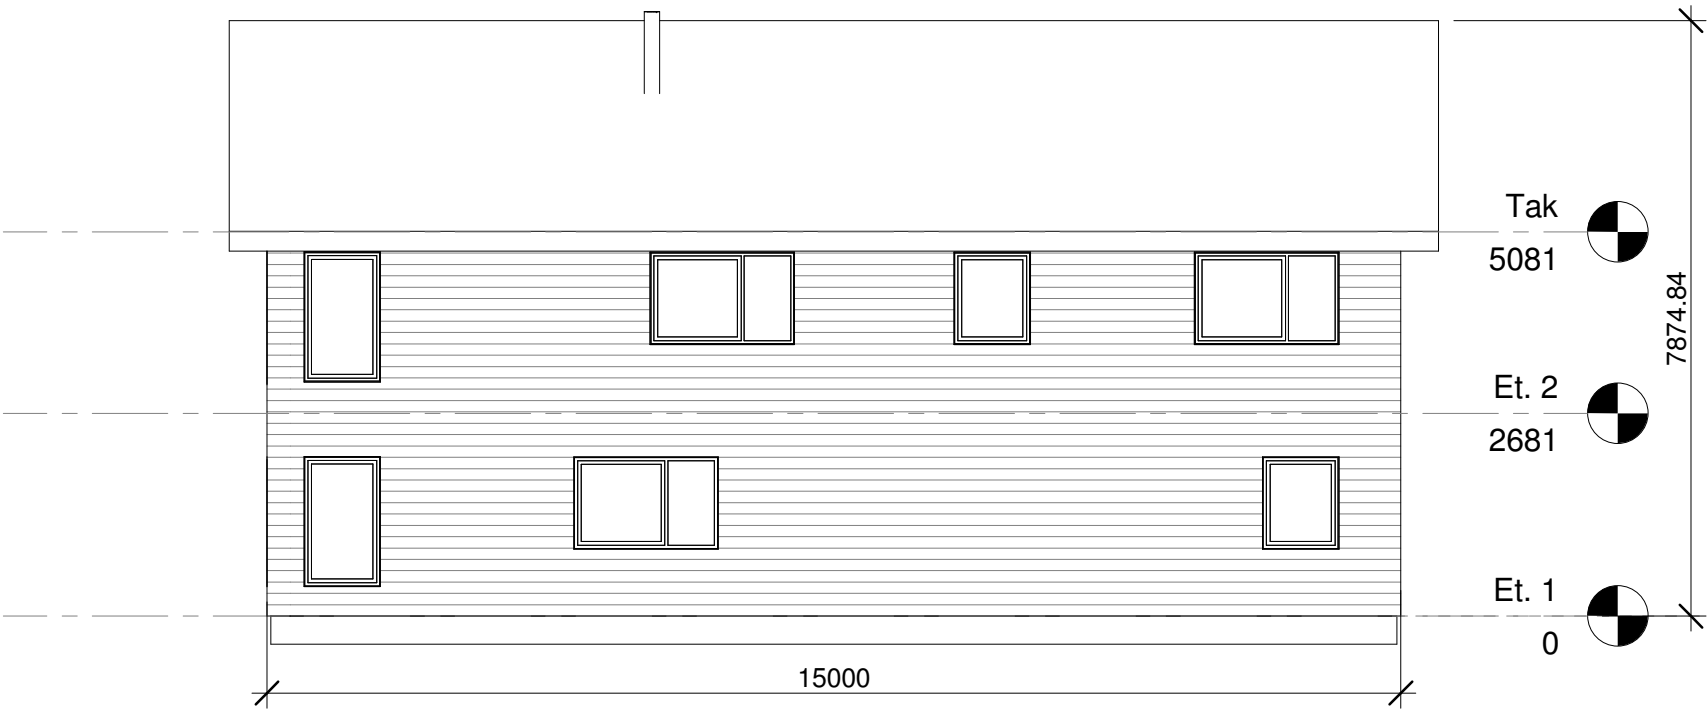


Rev.	Revisjonen gjelder	Utført	Kontr.	Dato
Hege og Eirik Mocca tomt 15	Målestokk 1 : 100	Dato	12/09/16	
		Tegnet	Eirik Aasved Holst	
		Kontr.		
Fasader - Øst	Prosjekt nr.			
	Tegning nr. A108			Rev.



Rev.	Revisjonen gjelder	Utført	Kontr.	Dato
Hege og Eirik Mocca tomt 15		Dato	12/09/16	
		Tegnet	Eirik Aasved Holst	
		Kontr.		
Fasader - Sør		Prosjekt nr.		
		Tegning nr.	A109	
			Rev.	

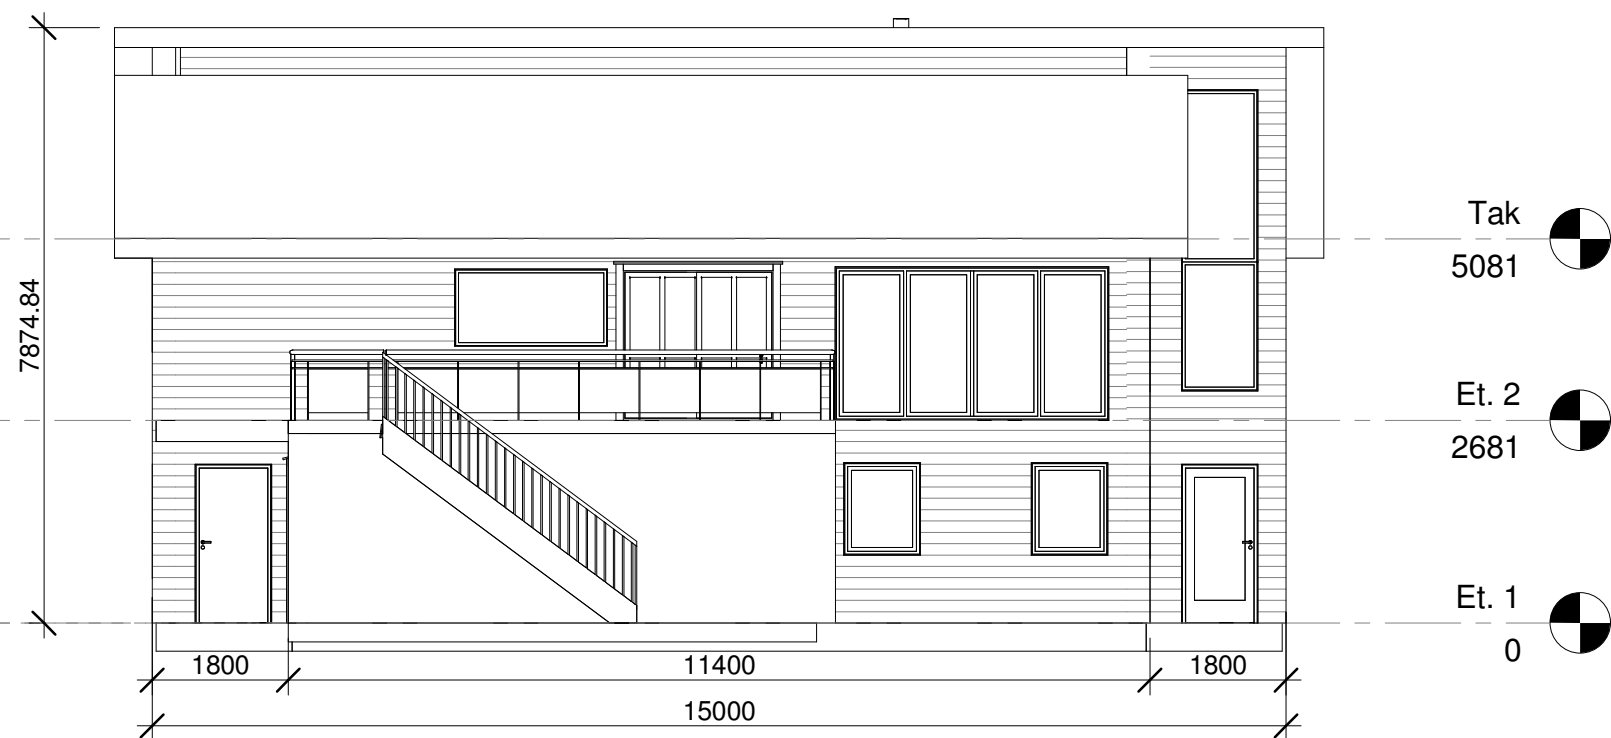

Rev.	Revisjonen gjelder	Utført	Kontr.	Dato
Hege og Eirik Mocca tomt 15		Dato	12/09/16	
		Tegnet	Eirik Aasved Holst	
		Kontr.		
Fasader - Vest		Prosjekt nr.		
		Tegning nr.	A110	
			Rev.	

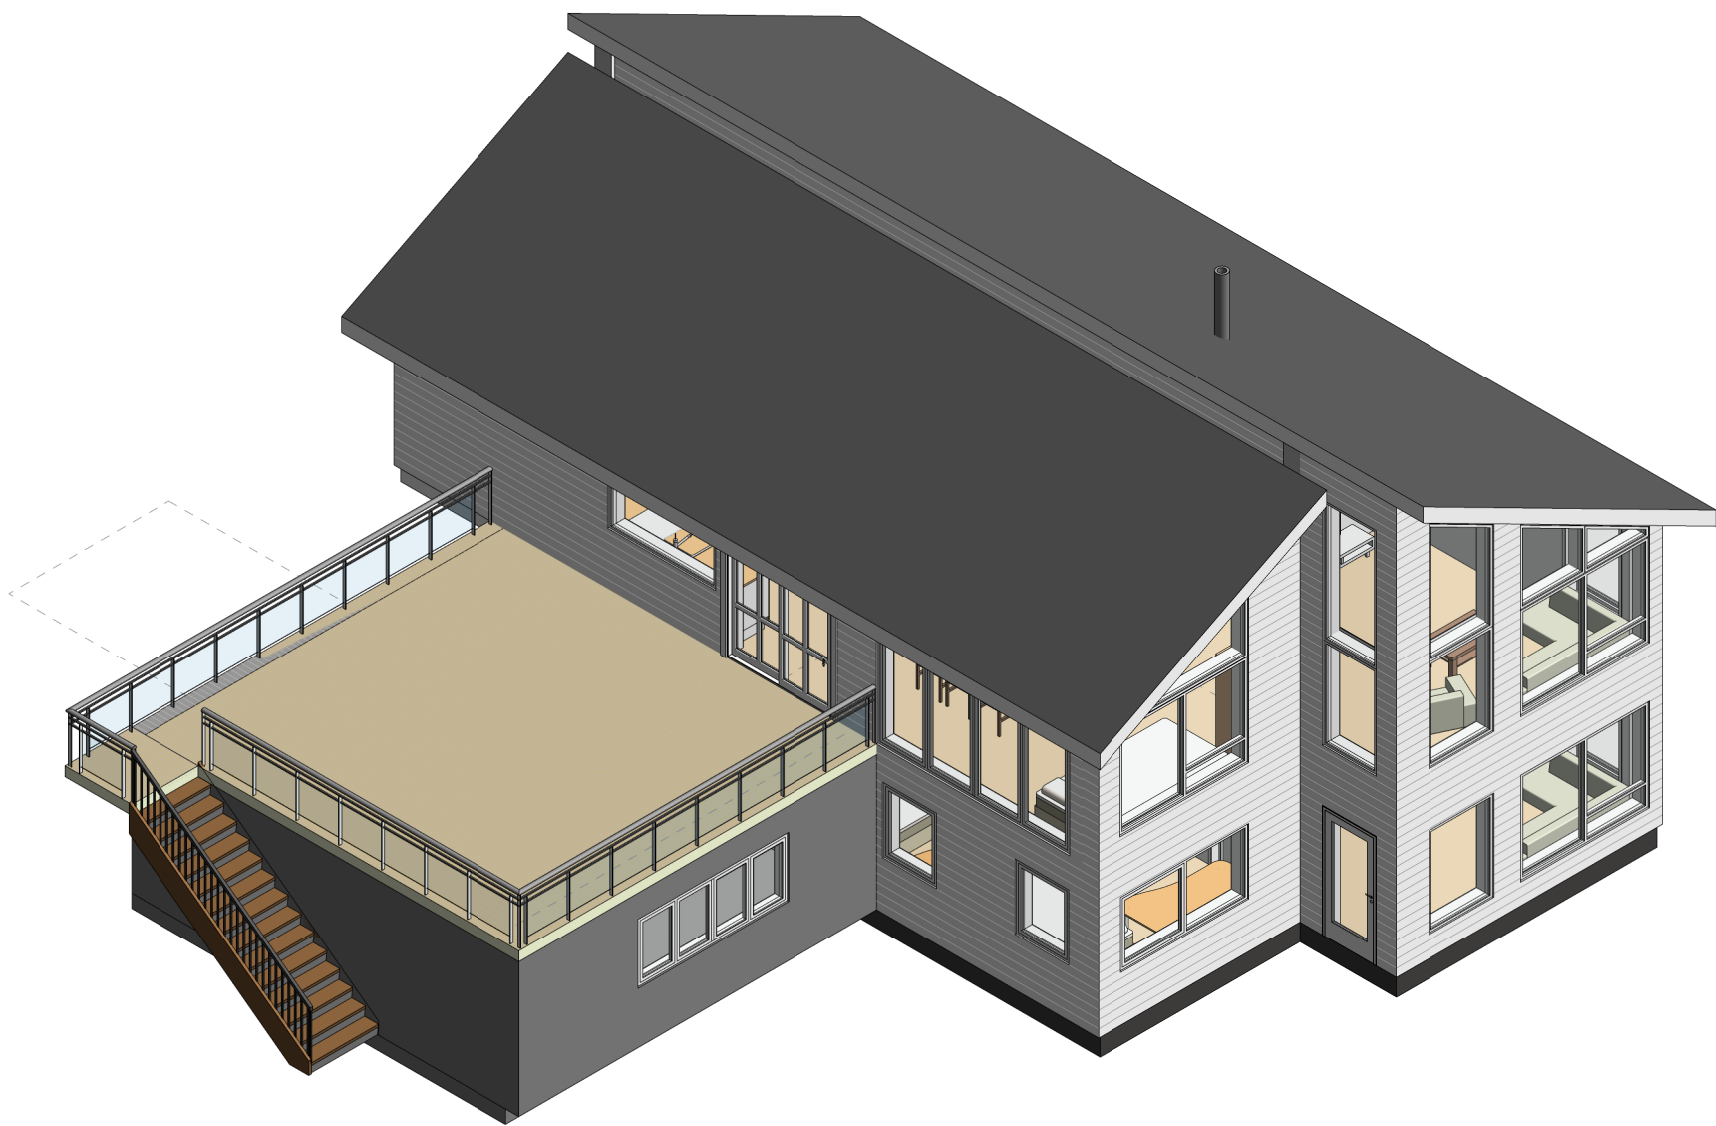

Rev.	Revisjonen gjelder	Utført	Kontr.	Dato
Hege og Eirik Mocca tomt 15		Dato	12/09/16	
		Tegnet	Eirik Aasved Holst	
		Kontr.		
3D		Prosjekt nr.		
		Tegning nr.	A111	
			Rev.	

focus
SOFTWARE

Autodesk Revit