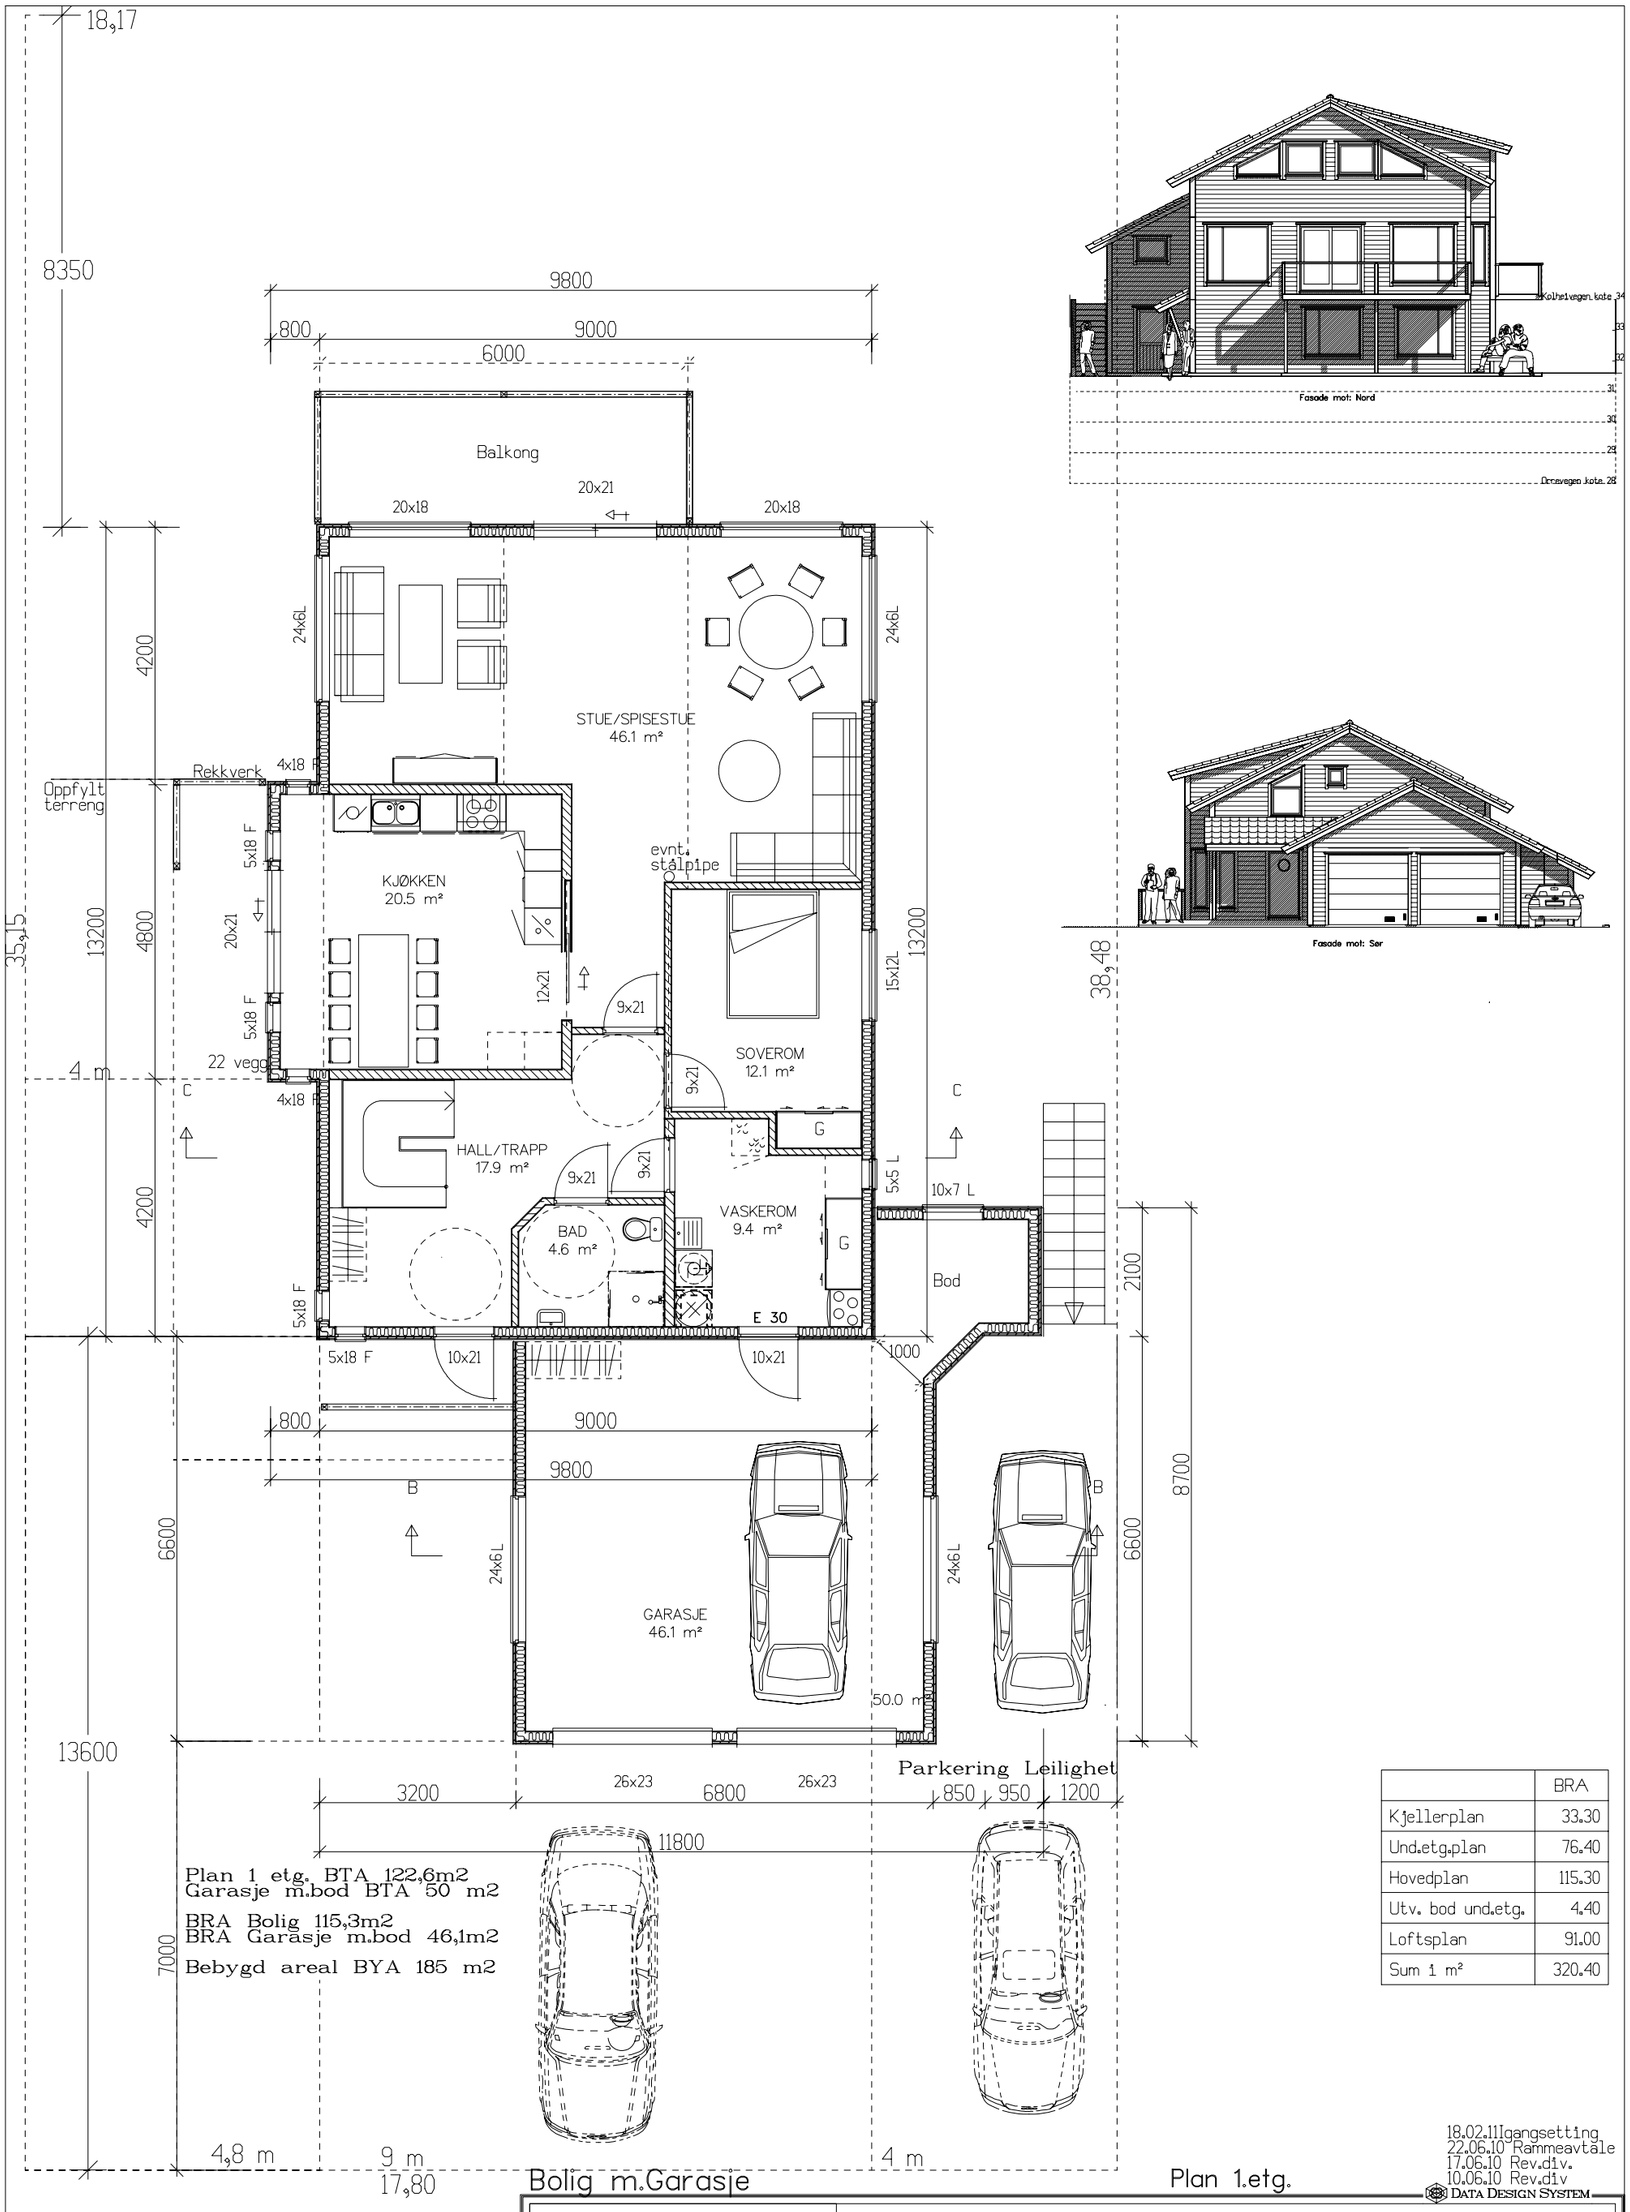


| | BRA |
|---|---|
| Kjellerplan | 33.30 |
| Und.etg.plan | 76.40 |
| Hovedplan | 115.30 |
| Utv. bod und.etg. | 4.40 |
| Loftsplan | 91.00 |
| Sum 1 m² | 320.40 |

18.02.11 Igangsetting
22.06.10 Rammeavtale
17.06.10 Rev.div.
10.06.10 Rev.div

DATA DESIGN SYSTEM

Maria Aareskjold
Tegneservice
Nordsjøv. 2951, Pb110,4368 VARHAUG
Tlf 51 430559 Fax 51 437005
Email : amaria@online.no

Tiltakshaver: Tom Haugstad & Stine Egeland
Byggeplass: Kolheivegen 9, 4340 Bryne
Kommune: Time
Gnr: 3 Bnr: 655 Mål: 1 : 100
Planer

Dato: 20.05.2010
Tegn: Maria
Prosjekt: HauToSti
Tegn.nr: 501

© Tegningen er beskyttet i.h.t. lov om opphavsrett.