


Plan 2

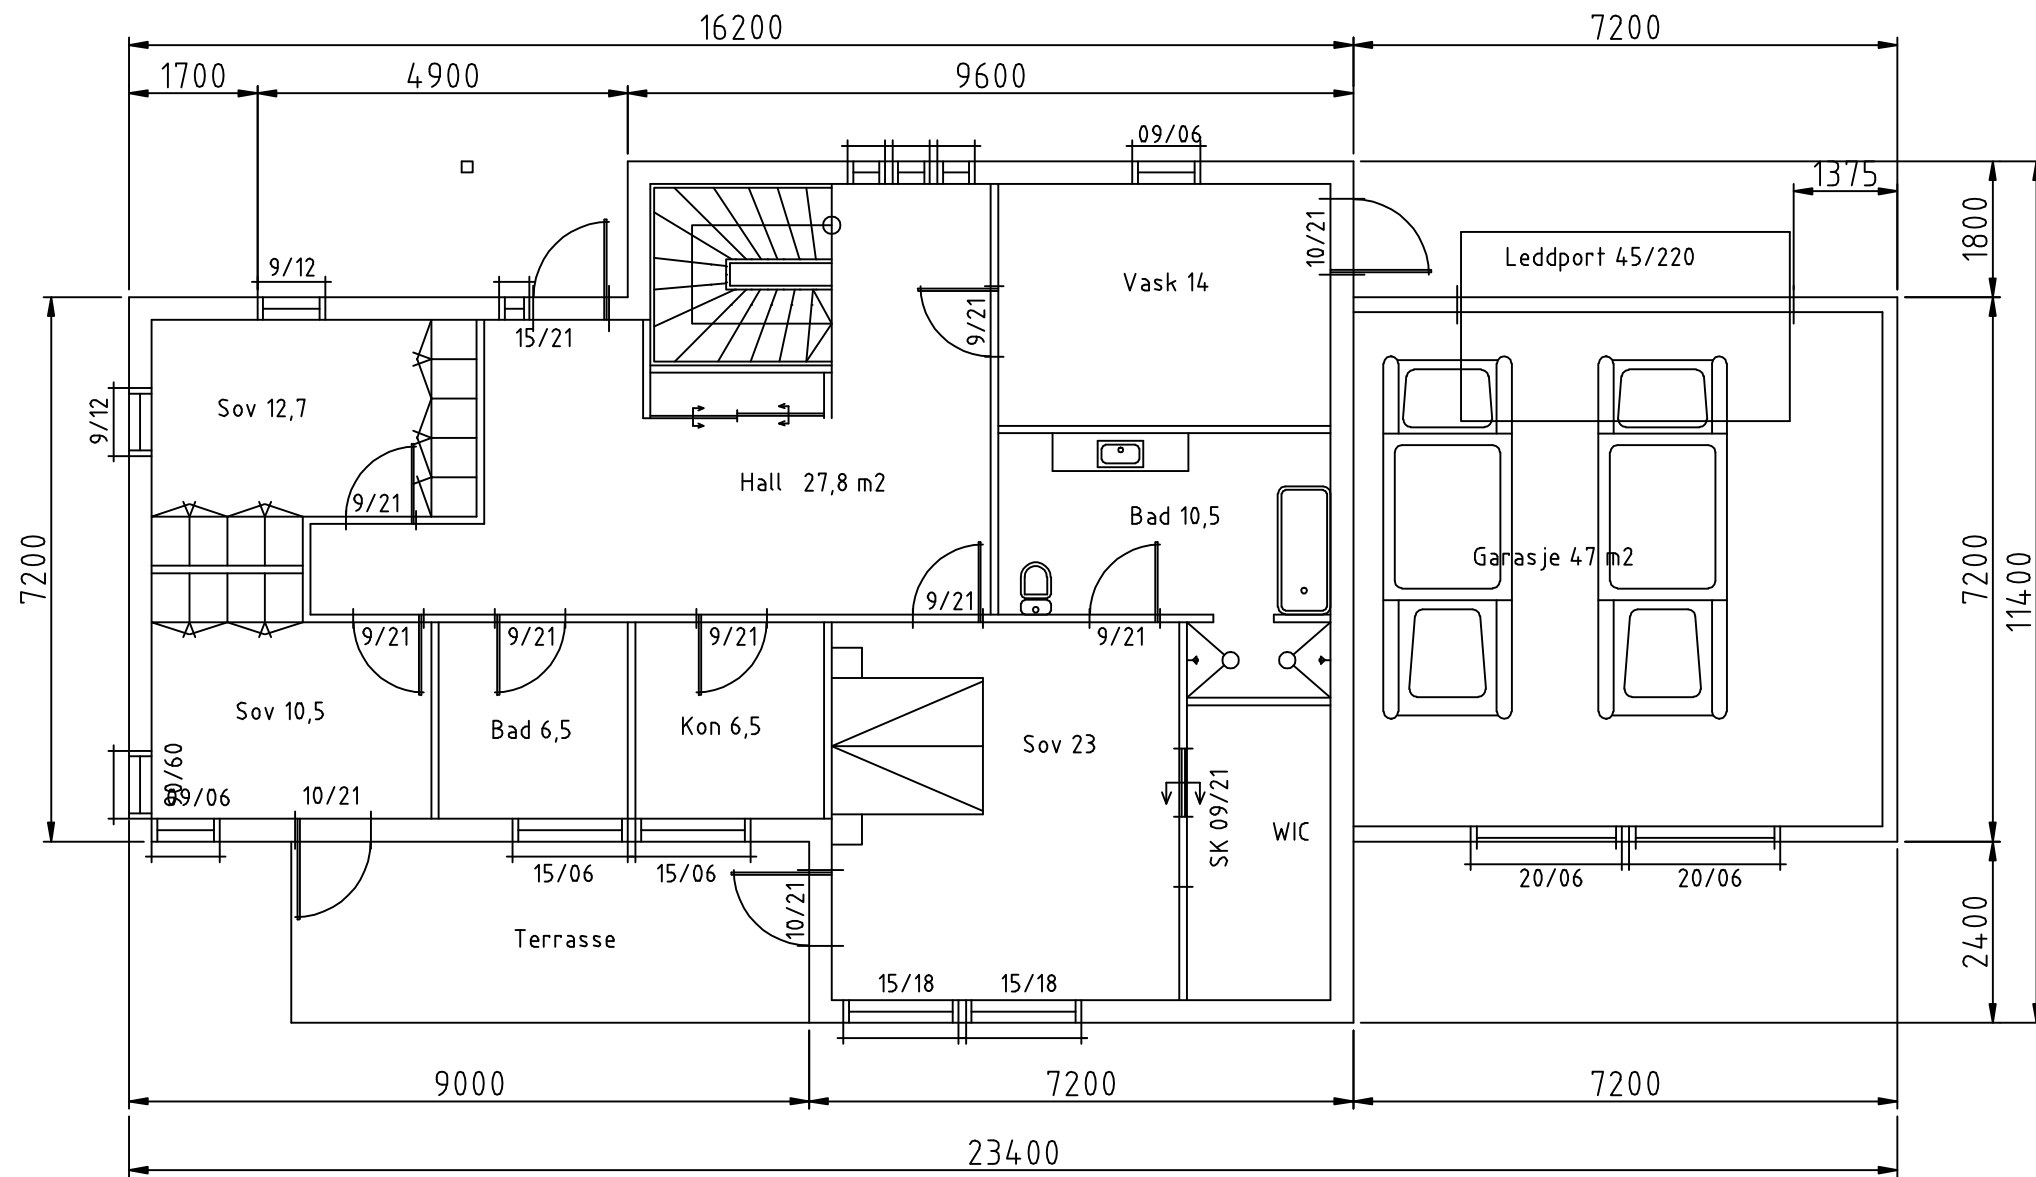

2. Etasje

Rev.03.02.2011

Dato 07.01.2011	Konstr./Tegnet S.T.	Tracet	Målestokk 1:100	Tønnesen & Co	
Kontr.	Stand. kontr.	Godkjent			
Stian Tønnesen & Cathrine Velde Gnr. 79 Bnr. 1019 Tysvær Kommune				Erstatning for	Erstattet av
				Bolig Nappatjød	
Henvisning			Beregning	Filnavn	