

1. ETASJE  
 F=FASTKARMSVINDU  
 = Synlig drager  
 Innvendig dører = 90x210cm

Tegning: Plan 1. Etasje

Type nr:

VITORIA

Dato: 27.08.10


Byggherre:

BYA.: 140.0m<sup>2</sup>  
 BRA.: 115.0m<sup>2</sup>  
 Grunnfl.: 127.5m<sup>2</sup>  
 Prosjektnr: 546  
 Målestokk: 1:100

**BLÅ BOLIG**

8905 Brønnøysund

Kopiering eller ulovlig bruk av tegninger, medfører erstatningsansvar.

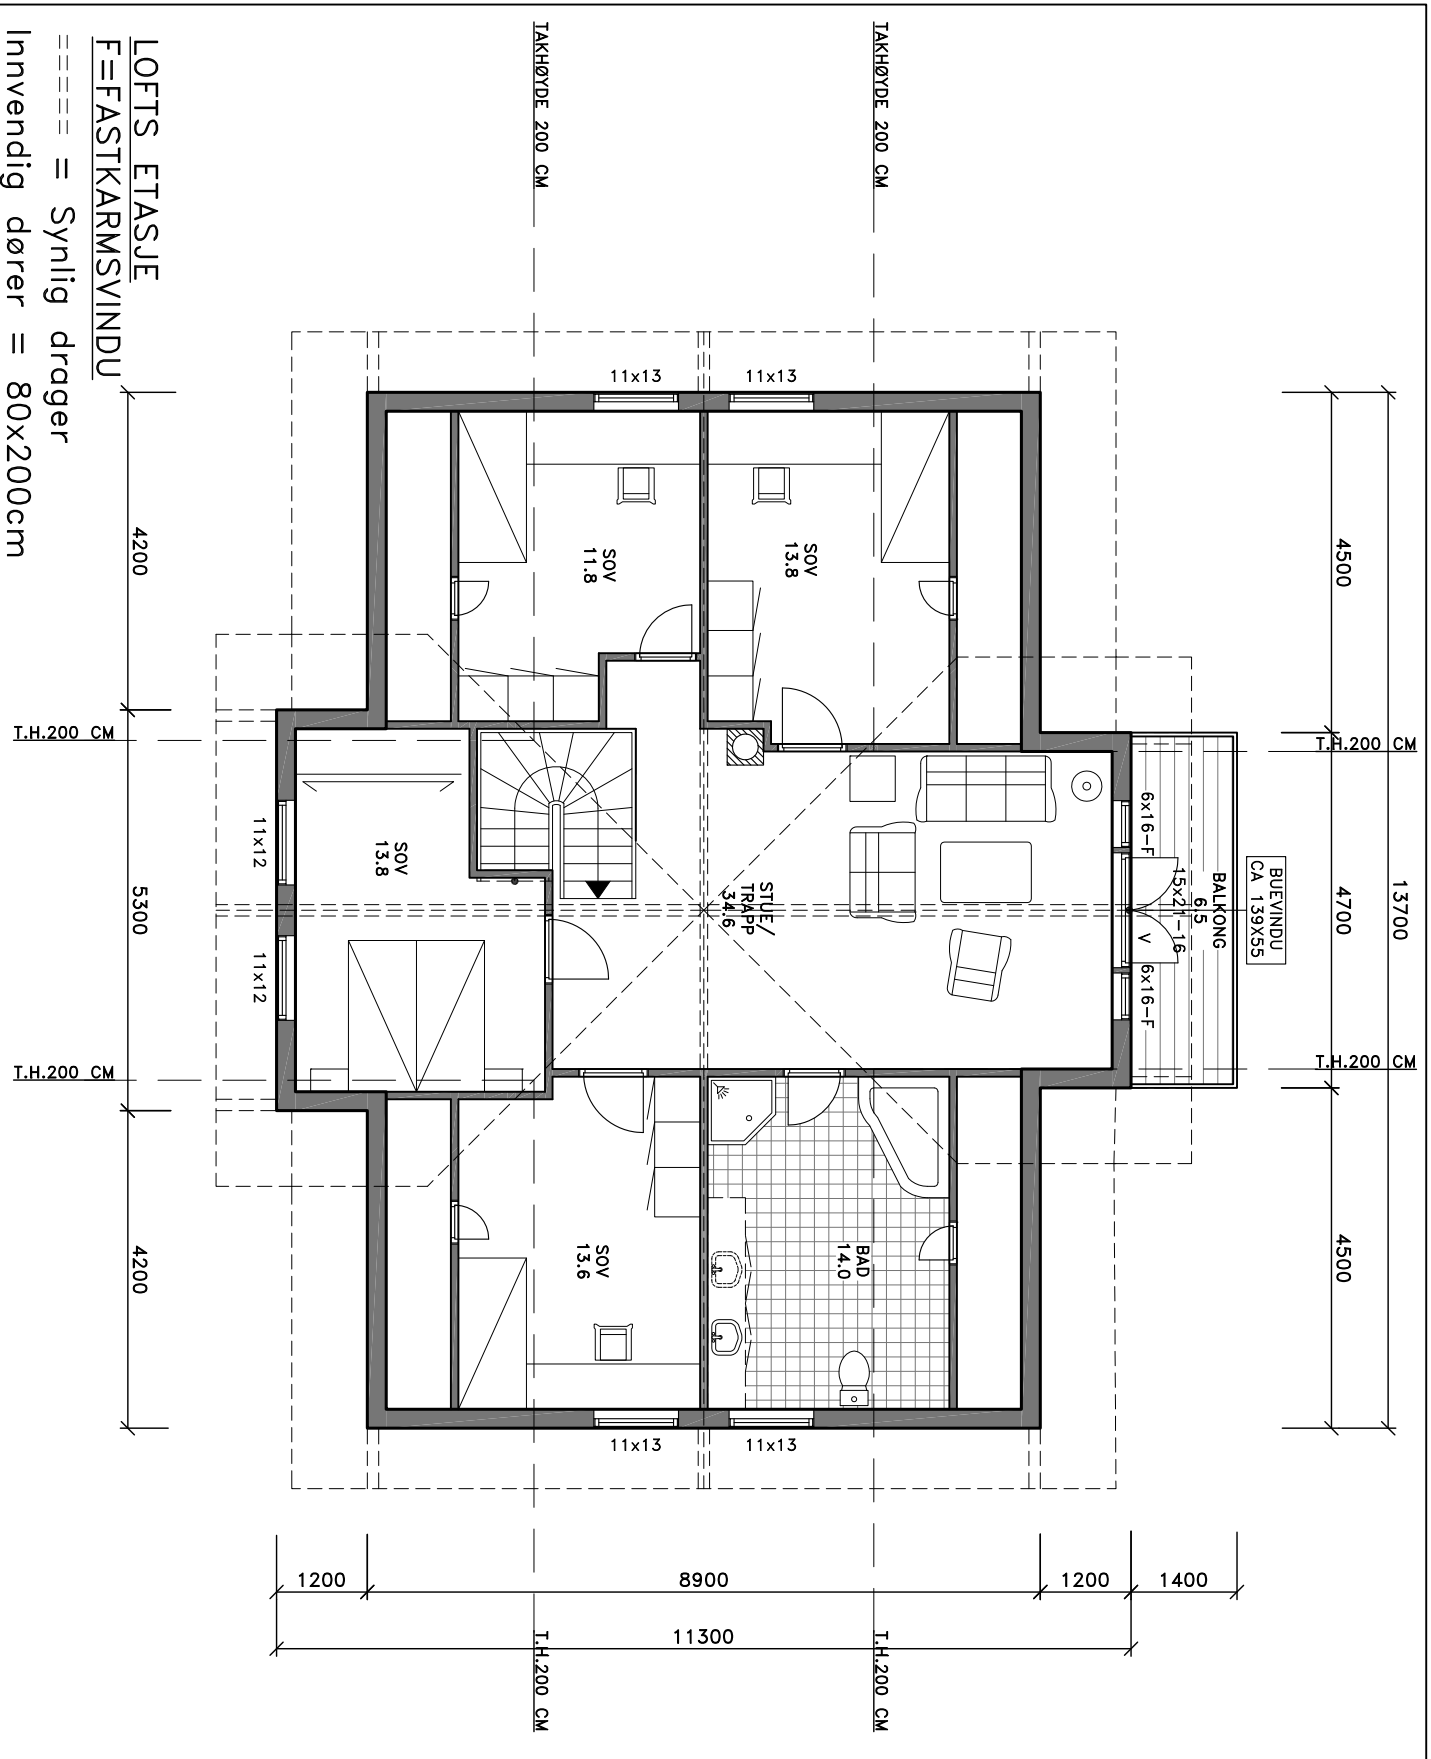

LOFTS ETASJE  
 F=FASTKARMSVINDU  
 ===== = Synlig drager  
 Innvendig dører = 80x200cm

Tegning: Plan Loftetasje

Type nr:

VITTORIA

Dato: 27.08.10

Byggherre:

BYA.:

BRA.: 100.0m2

Grunnfl.:



Prosjektnr: 546

Målestokk: 1:100

**BLÅ BOLIG**

8905 Brønnøysund

Kopiering eller ulovlig bruk av tegninger, medfører erstatningsansvar.

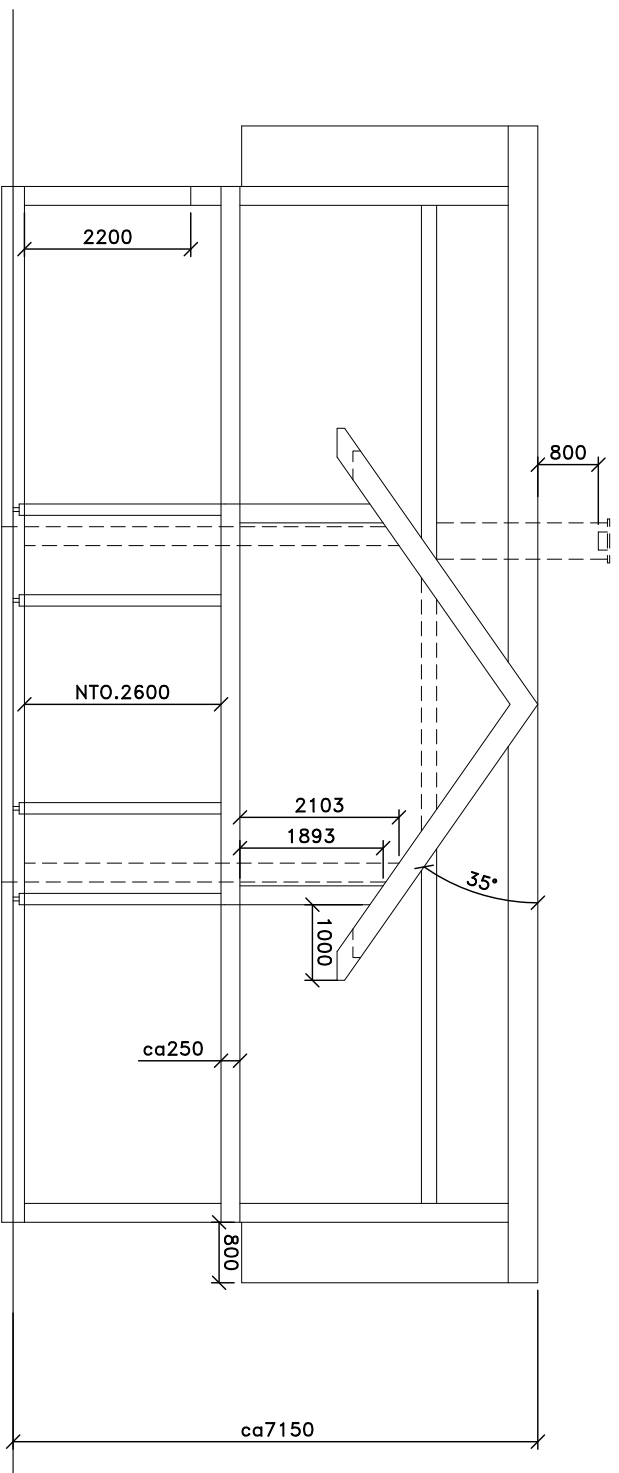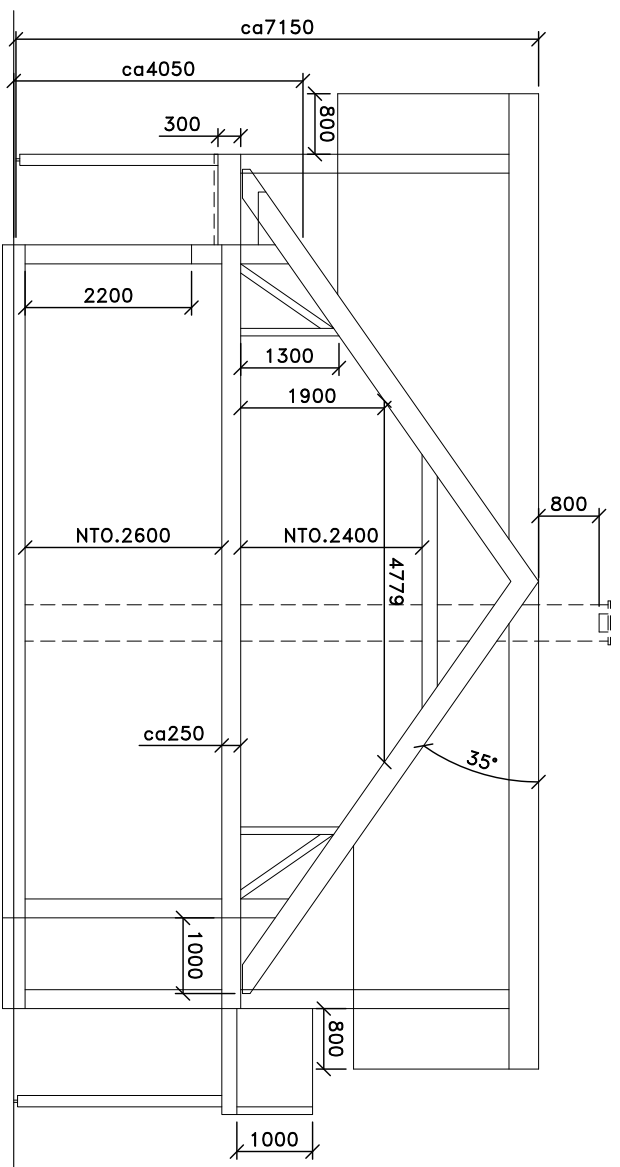

Tegning: SNITT

Type nr:

VITORIA

Dato: 27.08.10

Byggherre:

BYA.:

BRA.: 215.0m<sup>2</sup>

Grunnfl.:

Prosjektnr: 546

Målestokk: 1:100

**BLÅ BOLIG**  
8905 Brønnøysund

Kopiering eller ulovlig bruk av  
tegninger, medfører  
erstatningsansvar.


Tegning: FASADER

Type nr:

VITORIA

Dato: 27.08.10

Byggherre:

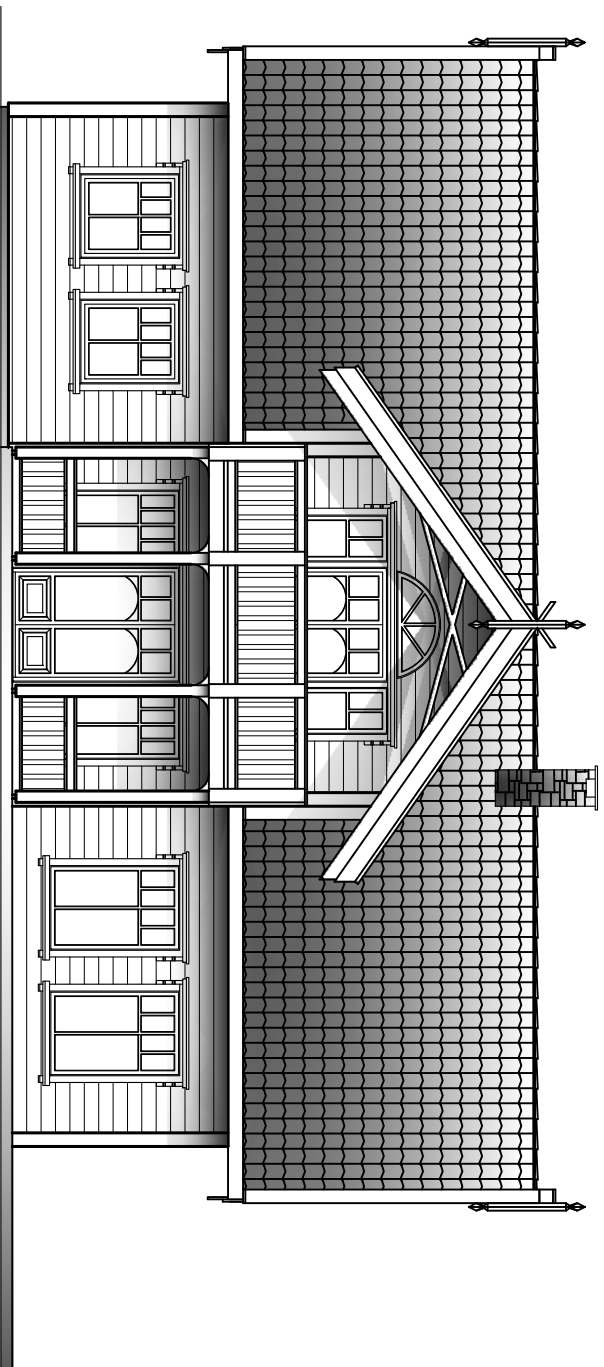

BYA.:

BRA.:

Grunnfl.:

Prosjektnr: 546

Målestokk: 1:100

**BLÅ BOLIG**  
8905 Brønnøysund

Kopiering eller ulovlig bruk av  
tegninger, medfører  
erstatningsansvar.


Tegning: FASADER

Type nr:

VITORIA

Dato: 27.08.10

Byggherre:

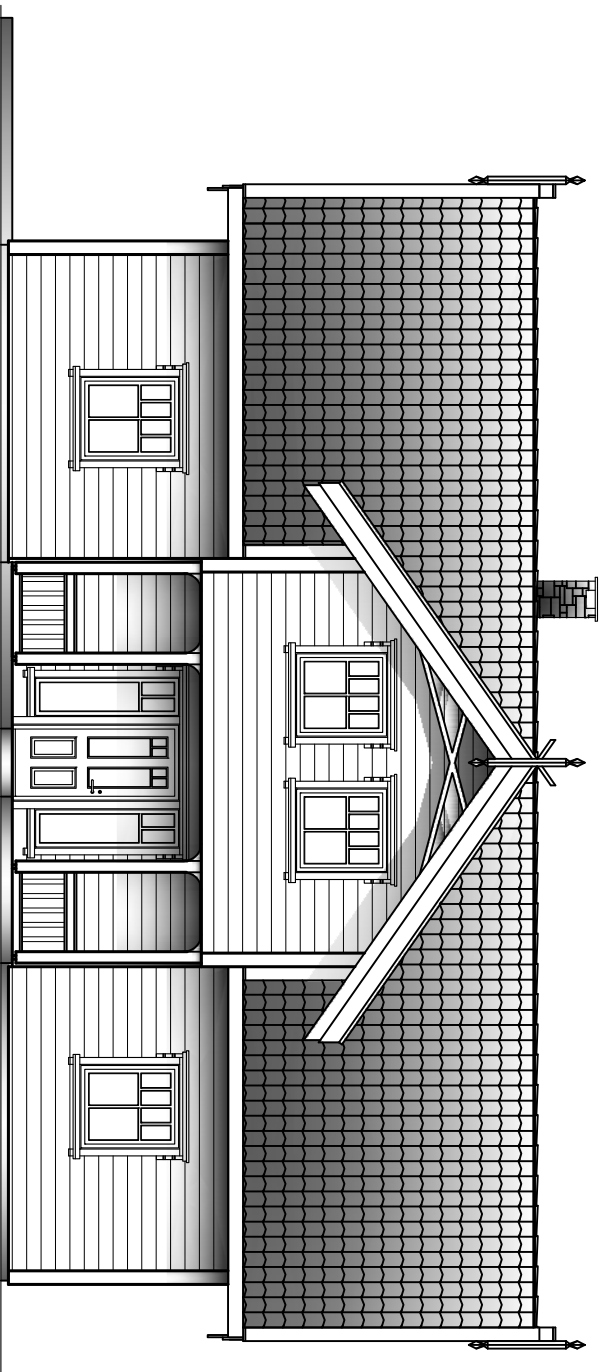

BYA.:

BRA.:


Grunnfl.:

Prosjektnr: 546

Målestokk: 1:100

**BLÅ BOLIG**  
8905 Brønnøysund

Kopiering eller ulovlig bruk av  
tegninger, medfører  
erstatningsansvar.

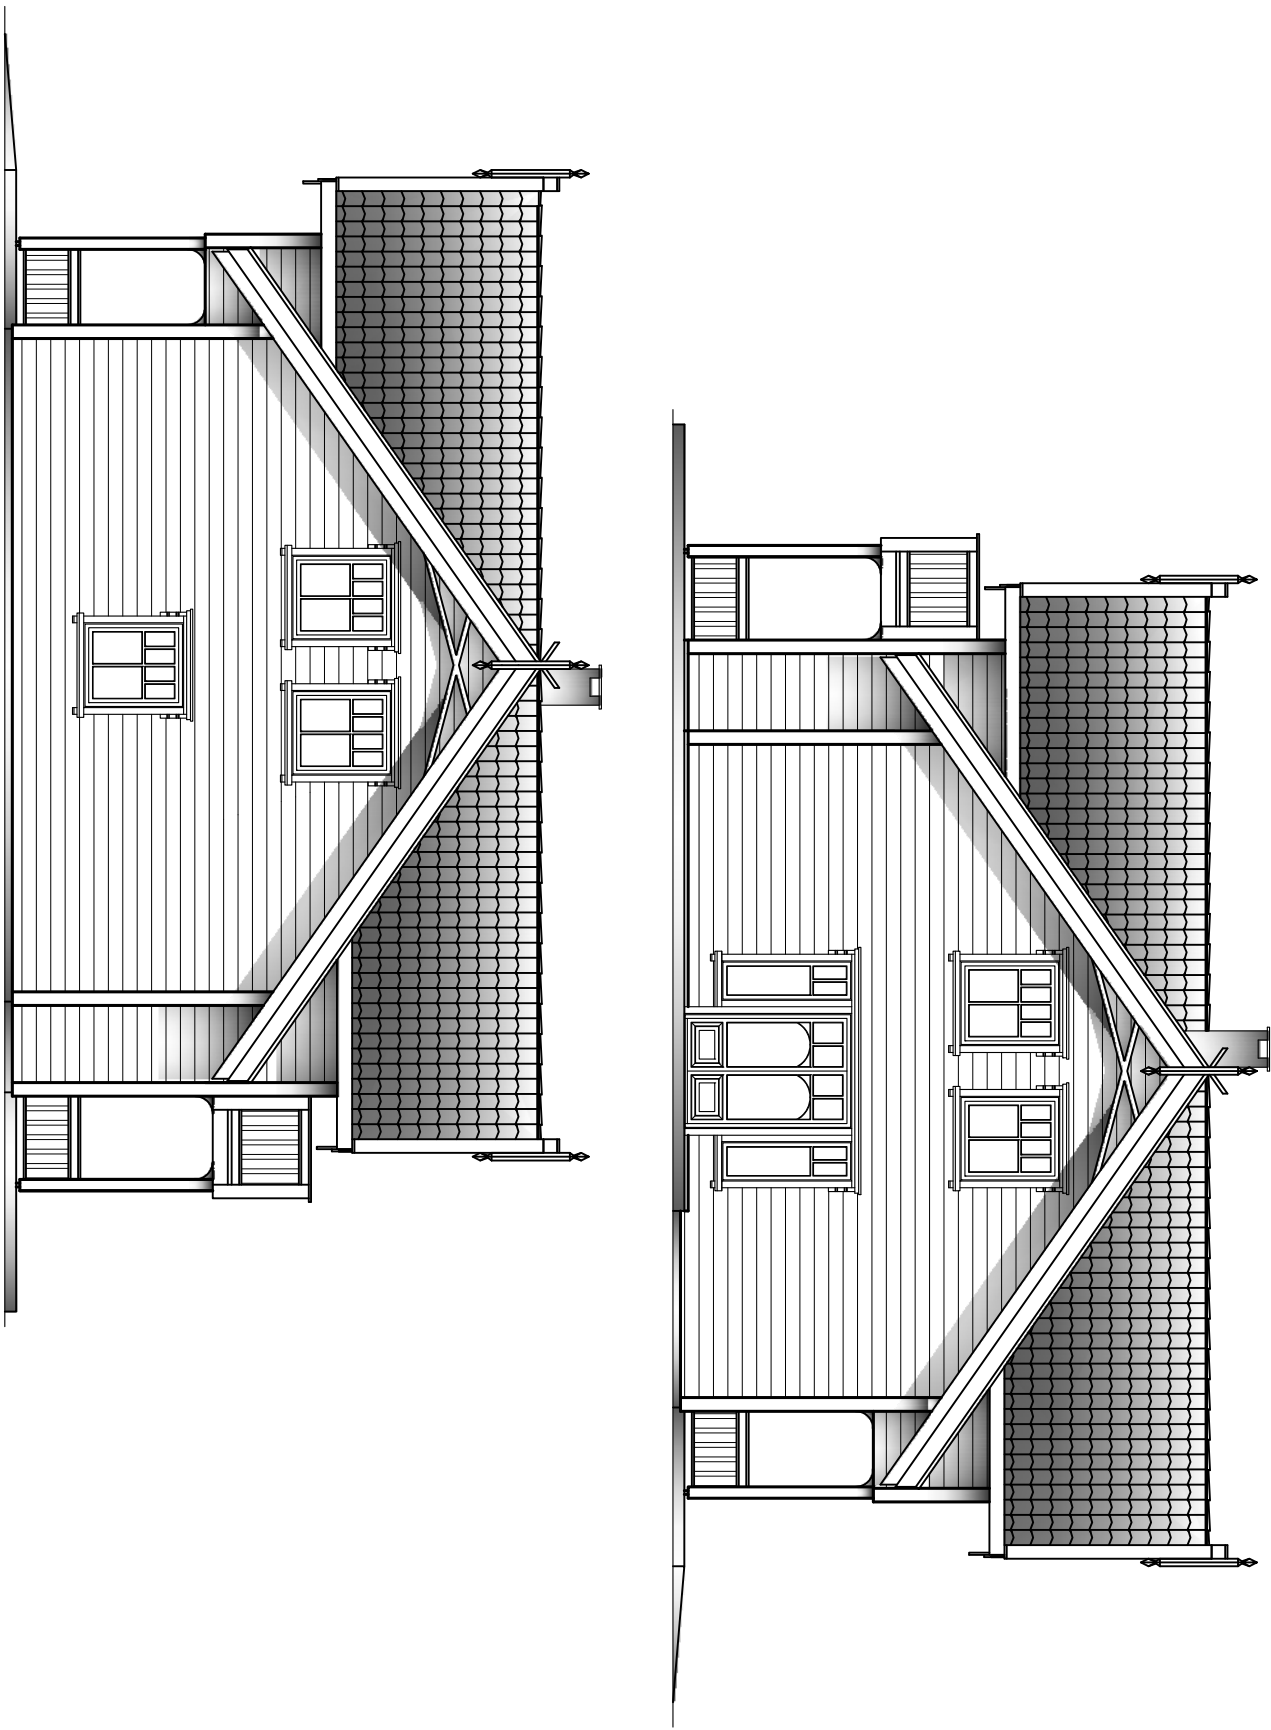

Tegning: FASADER

Type nr:

VITORIA

Dato: 27.08.10

Byggherre:

BYA.:

BRA.:

Grunnfl.:

Prosjektnr: 546

Målestokk: 1:100

**BLÅ BOLIG**

8905 Brønnøysund

Kopiering eller ulovlig bruk av  
tegninger, medfører  
erstatningsansvar.