



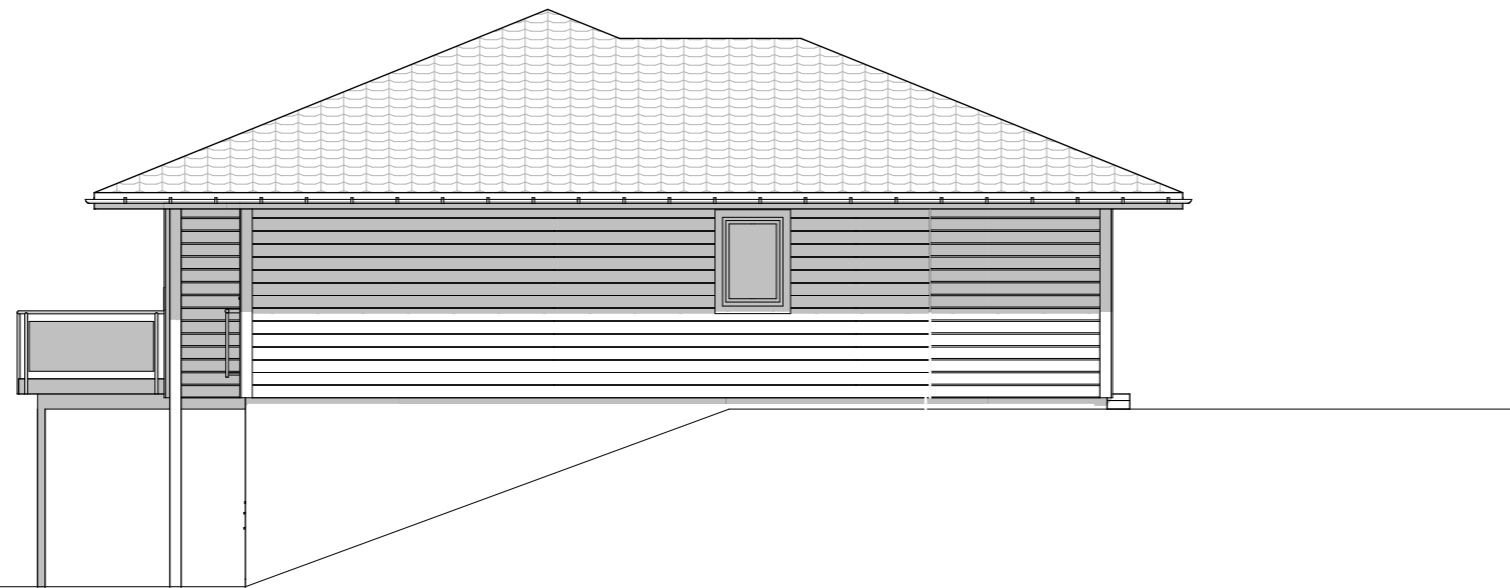

Fasade Nordøst



Fasade Nordvest

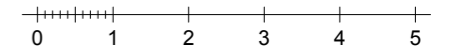

Index	Dato	Beskrivelse	Sign	Kontr.

Prosjekt:
Ny bolig. Ekerhovd. Gnr.47, Bnr.151.

Tiltakshaver:
Stian Andre Ekerhovd
 Adresse...

Tegning:
Fasade Nordøst og Nordvest

Målestokk:
 1:100

Prosjektnr.:
 36712

Dato:
 06.05.2013

Tegningsnr.:
 A40-01

Rev.: