ARCHICAD EDUCATION VERSION
GRAPHISOFT®

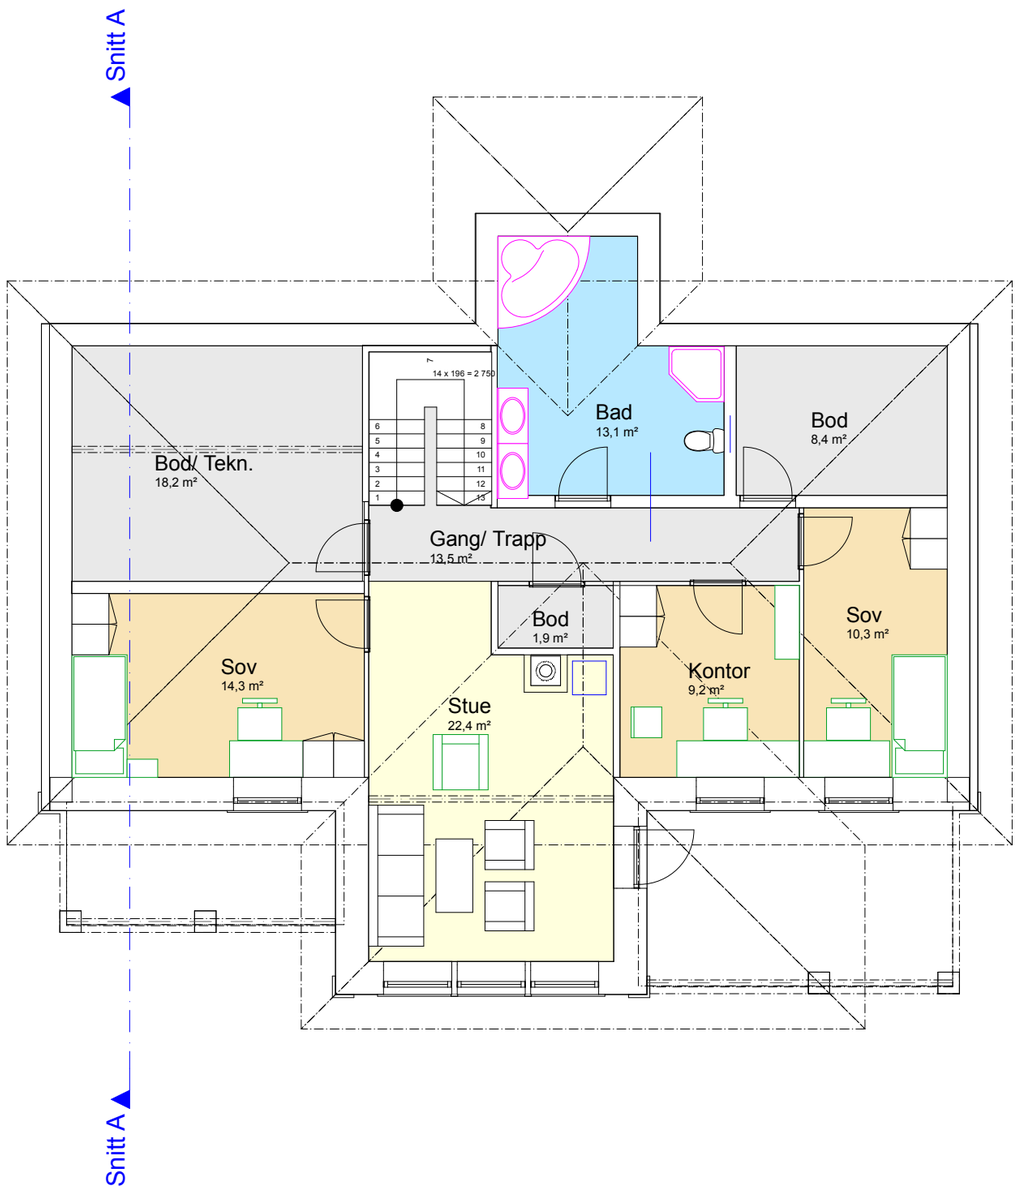

Tegningsnr.:	Revisjon:
A20-2	

Type tegning: Layout

Index	Dato	Beskrivelse	Sign	Kontr.

Lokalisering:

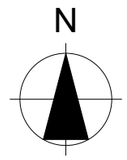

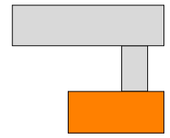

Prosjekteringsgruppen:

●	ARK :	Arkitekt	.....veien 0 0000 Stedet Tlf. 00 00 00 00 Fax. 00 00 00 00
○	RIB :	Rådg. ing. Bygg	.....veien 0 0000 Stedet Tlf. 00 00 00 00 Fax. 00 00 00 00
○	RIE :	Rådg. ing. Elektro	.....veien 0 0000 Stedet Tlf. 00 00 00 00 Fax. 00 00 00 00
○	RIV :	Rådg. ing. Vent.	.....veien 0 0000 Stedet Tlf. 00 00 00 00 Fax. 00 00 00 00

Fase: Prosjektfase

Tittel:

Tiltakshaver
Norsk prosjekteringsmal 14
Adresse
Postnr. Sted

Godkjent:

Kontroll prosjekt

Sign.:	Kontroll:

Filnavn: Strand-3d.pln

Dato: Dato

Målestokk: 1:100

Kontroll utførende

Sign.:	Kontroll:

Prosjektnr.:	Tegningsnr.:
Prosjektnr.	A20-2

Type tegning: Layout

Prosjektnr. for prosjekterende/lev