


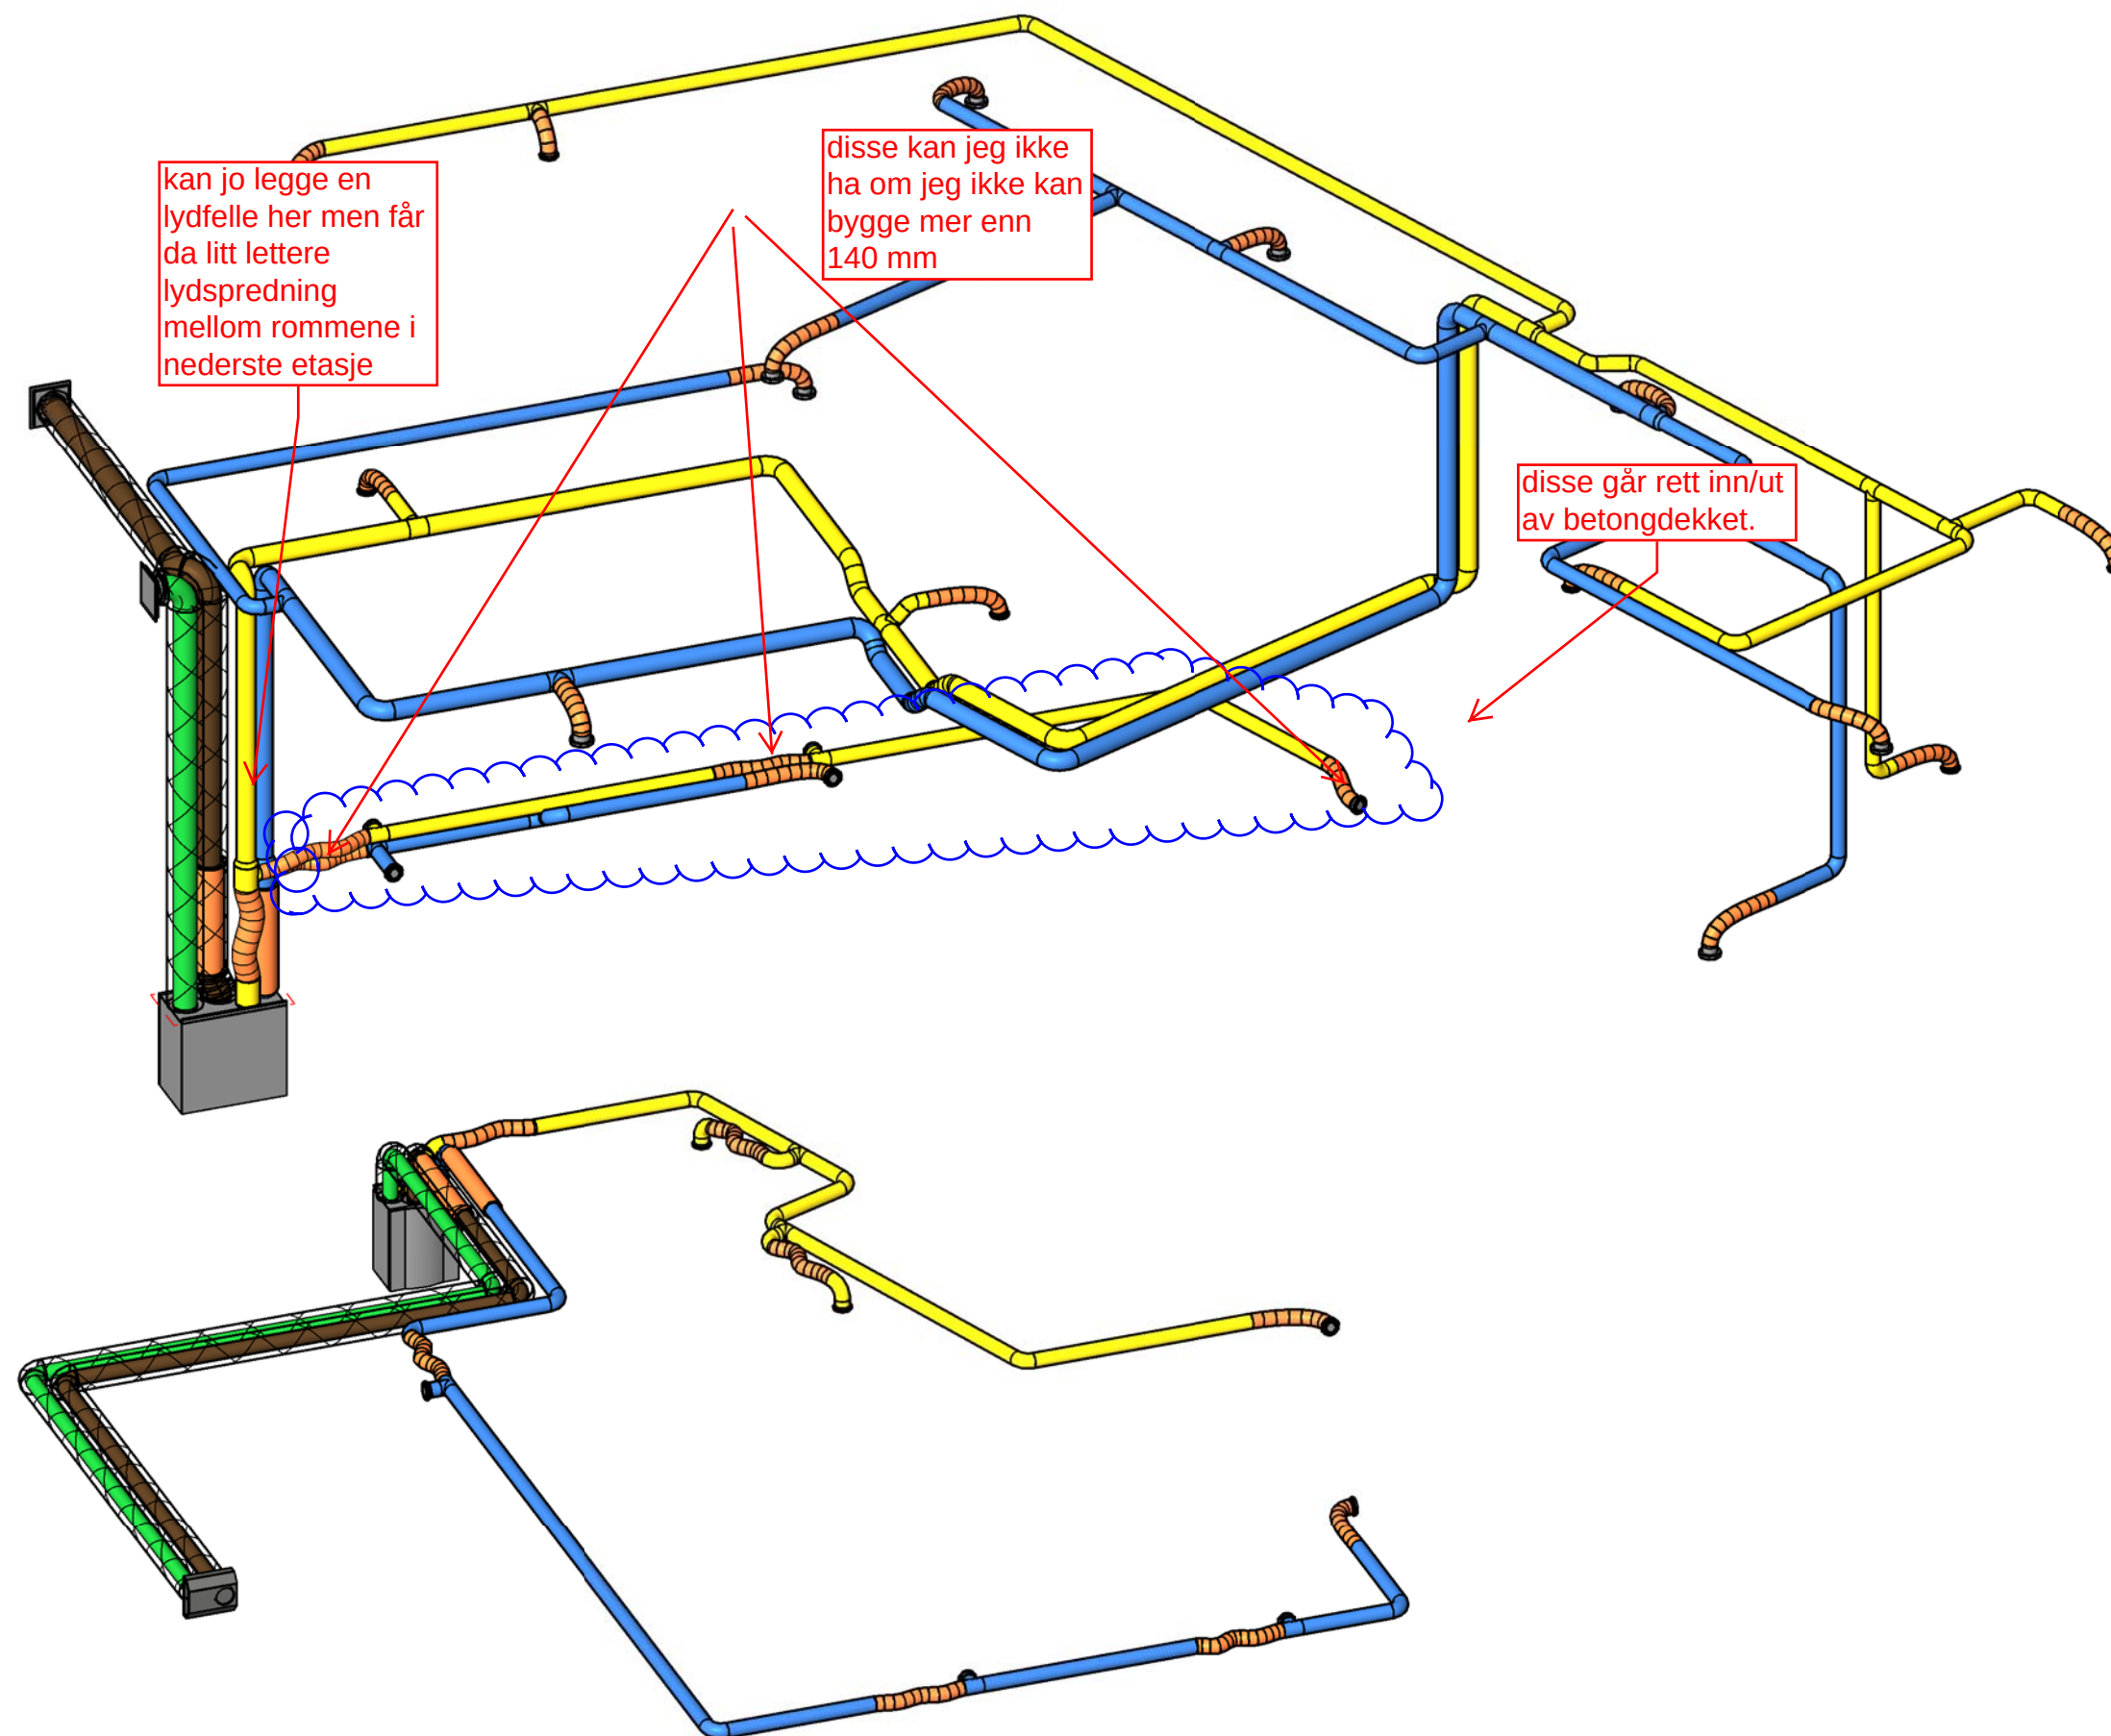

Kunde:		Prosjekt nr.:		Prosjekt navn:		Uteluft / friskluft Avkastluft Behandlet luft / tilluft Avtrekksluft Lyddemper / lydfelle Iht. EN 13779	Rev.		Dato		Endring		
T.H. Brynjelsen as		29780		Ingvald Bårdsen			1		Fyll inn her				
Tiltakshaver:		Etasje:		Saksbehandler:			Målestokk:	Dato:		2		Fyll inn her	
Ingvald Bårdsen		3D		lester				11.06.15		3		Fyll inn her	
Adresse:		Tegningsnr.:		Sendedato:			Ordrenr.:	Prosjektert iht.:		NB! Se montasjeveiledning på tegningsomslaget, samt vedlagt detaljert montasjeanvisning. (Finnes også i plastomme på ventilasjonsaggregatet)		Villavent ventilasjonstegninger må ikke brukes eller kopieres uten tillatelse fra Systemair AS	
Fyll inn her		Fyll inn her		Fyll inn her		Fyll inn her	TEK-10						