

PROSJEKTINFO:

Prosjektnummer:
1070314
Byggeplassadresse:
**Kystadhaugen 3,
7027 Trondheim**
Kunde :
Ole Petter Fibraaten

PROSJEKTFASE:

- Skisse (Forkant av salg)
- Byggemelding (Kontrakt og byggesøknader)
- Arbeidstegning (bygging, bestilling osv.)

PROSJEKT KATEGORI:

- 1. Enklelpassninger
- 2. Middelslpassninger
- 3. Storelpassninger

Generelle

- Standard hus
- Kundetilpasset planløsning
- Tilgjengelig boenhet
- Ny variant, husmodell
- Husbankløsning
- 1 leilighet
- 2 leiligheter
- Lavenergi/passivhus

Plan

- Flytting av pipe utenfor modull
- Flytting av pipe
- Tilpassning av elementer i underetasje
- Endring av utvendige mål
- Tilbygg
- Sammenhengende garasje
- Carport
- Heis

Konstruksjon

- Flytting av bærevegger/søyler
- Bytte fra tre til ståldrager
- Endring av hovedbæring i hus
- Endring av dragere
- Endring av trapp
- Terrasse/balkong
- Endret bjelkelag over underetasje
- Endret bjelkelag over hovedplan

Tak:

- Tak over inngansparti
- Flyttet/endret takvindu
- Nytt takvindu
- Endringa av takstol
- Takopplett
- Endring av takvinkel,

Grunnmur (ved kjeller)

- Sprøytebetong
- Thermomur
- Annet

Fasader:

- Brannfasade
- Speislavindu/dør
- Endring av vinduer
- Endring av dører



Dørtyper

- Standard dør
- Speisldør*i loftstue

Vindustyper

- Standard toppsving
- Sidehengslet
- Speislavindu


D	Arbeidstegninger	ALK	22.04.13
C	Speilvende bolig	STL	11.03.13
B	Arbeidstegninger	ALK	01.03.13
A	Byggemeldingstegninger	STL	25.01.13
REV:	BESKRIVELSE	SIGN.	REV. DATO
PROSJEKT:	1070314 Kystadhaugen 3	MÅL:	DATO: 20.10.10
TILTAKSHAVER:	Ole Petter Fibraaten	TEGN:	KONTR:
BYGGEPLASS:	Kystadhaugen 3, 7027 Trondheim	ARKTEKT:	KONSULENT
TEGN. TYPE:	Prosjektinfo	TN	DLI
		HUSTYPE:	Aurora Royal Speilvendt
iec-hus		tn arkitekter as	
PROSJEKT:	1070314	FORMAT:	A3
TEGN.NR.:		TEGN.NR.:	10.1

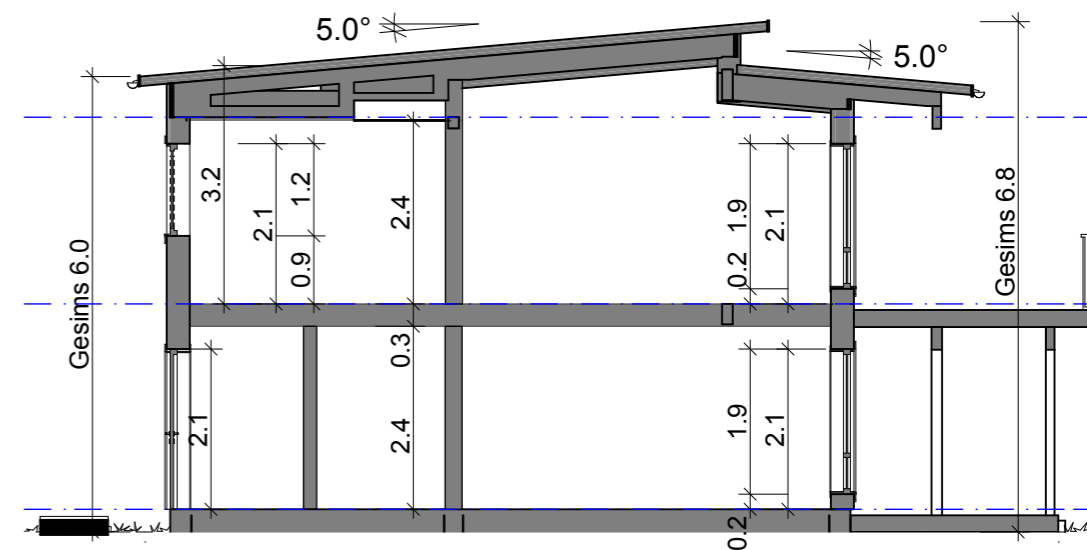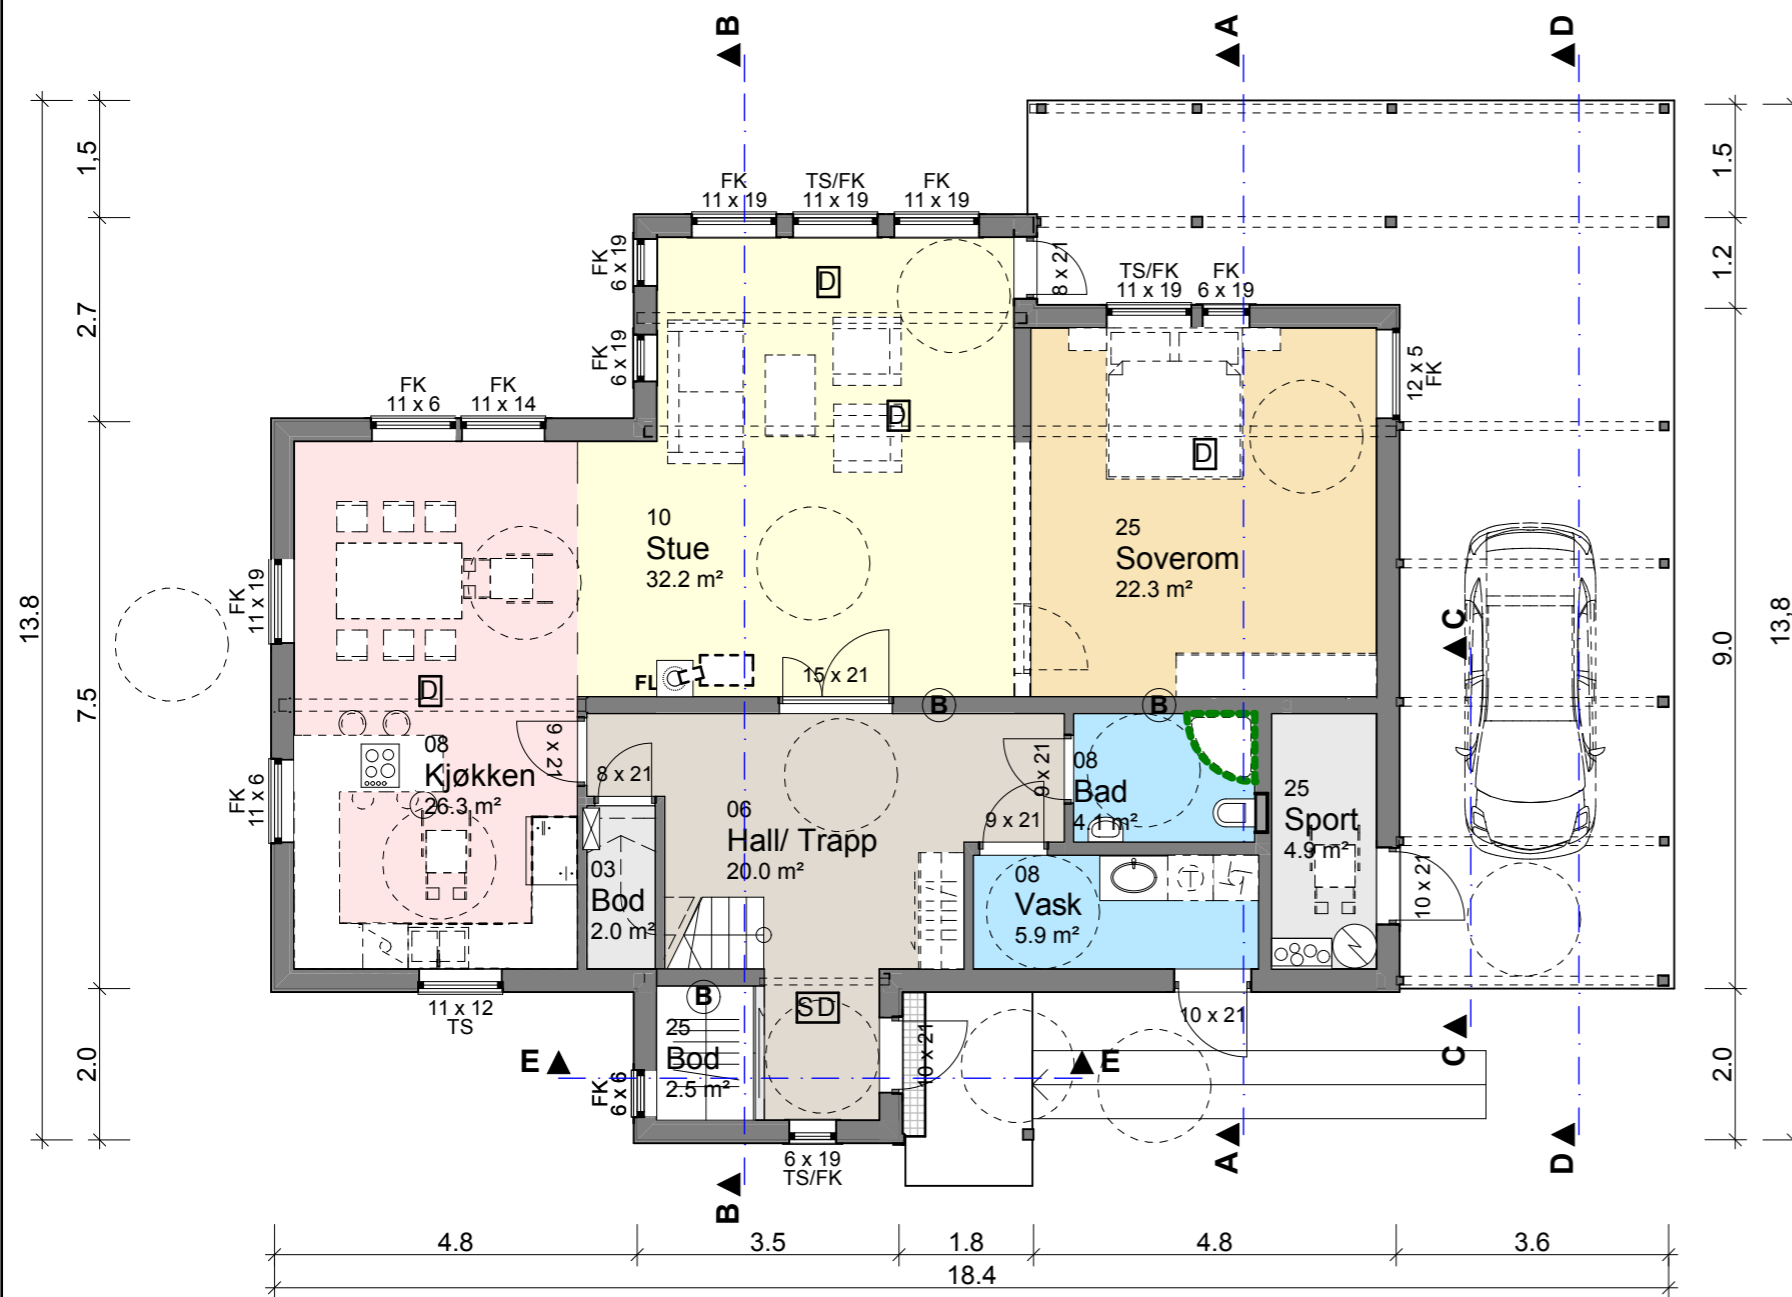


1 ETASJE

Grunnflate	
ID	Area
Grunnflate	139.6
BYA (Bebygd Areal)	
ID	Area
BYA	200.0
BRA (Bruksareal)	
ID	Area
BRA-1 ETG	125.8
BRA-2. ETG	135.2
	261.0 m ²

D	Arbeidstegninger	ALK	22.04.13
C	Speilvende bolig	STL	11.03.13
B	Arbeidstegninger	ALK	01.03.13
A	Byggemeldingstegninger	STL	25.01.13
REV: BESKRIVELSE		SIGN.	REV. DATO
PROSJEKT: 1070314 Kystadhaugen 3		MÅL: 1:100.	DATE: 20.10.10
TILTAKEHVER: Ole Petter Fibræaten		TEGN: JHJ	KONTR:
BYGGEPLASS: Kystadhaugen 3, 7027 Trondheim		ARKTEKT: TN	KONSULENT: DLI
TEGN. TYPE: 1. Etg og Snitt A-A		HUSTYPE:	Aurora Royal Speilvendt
iee-hus		tn arkitekter as	PROSJEKT: 1070314
		www.tn-arkitekter.no	FORMAT: A3
			TEGN.NR: 10.2

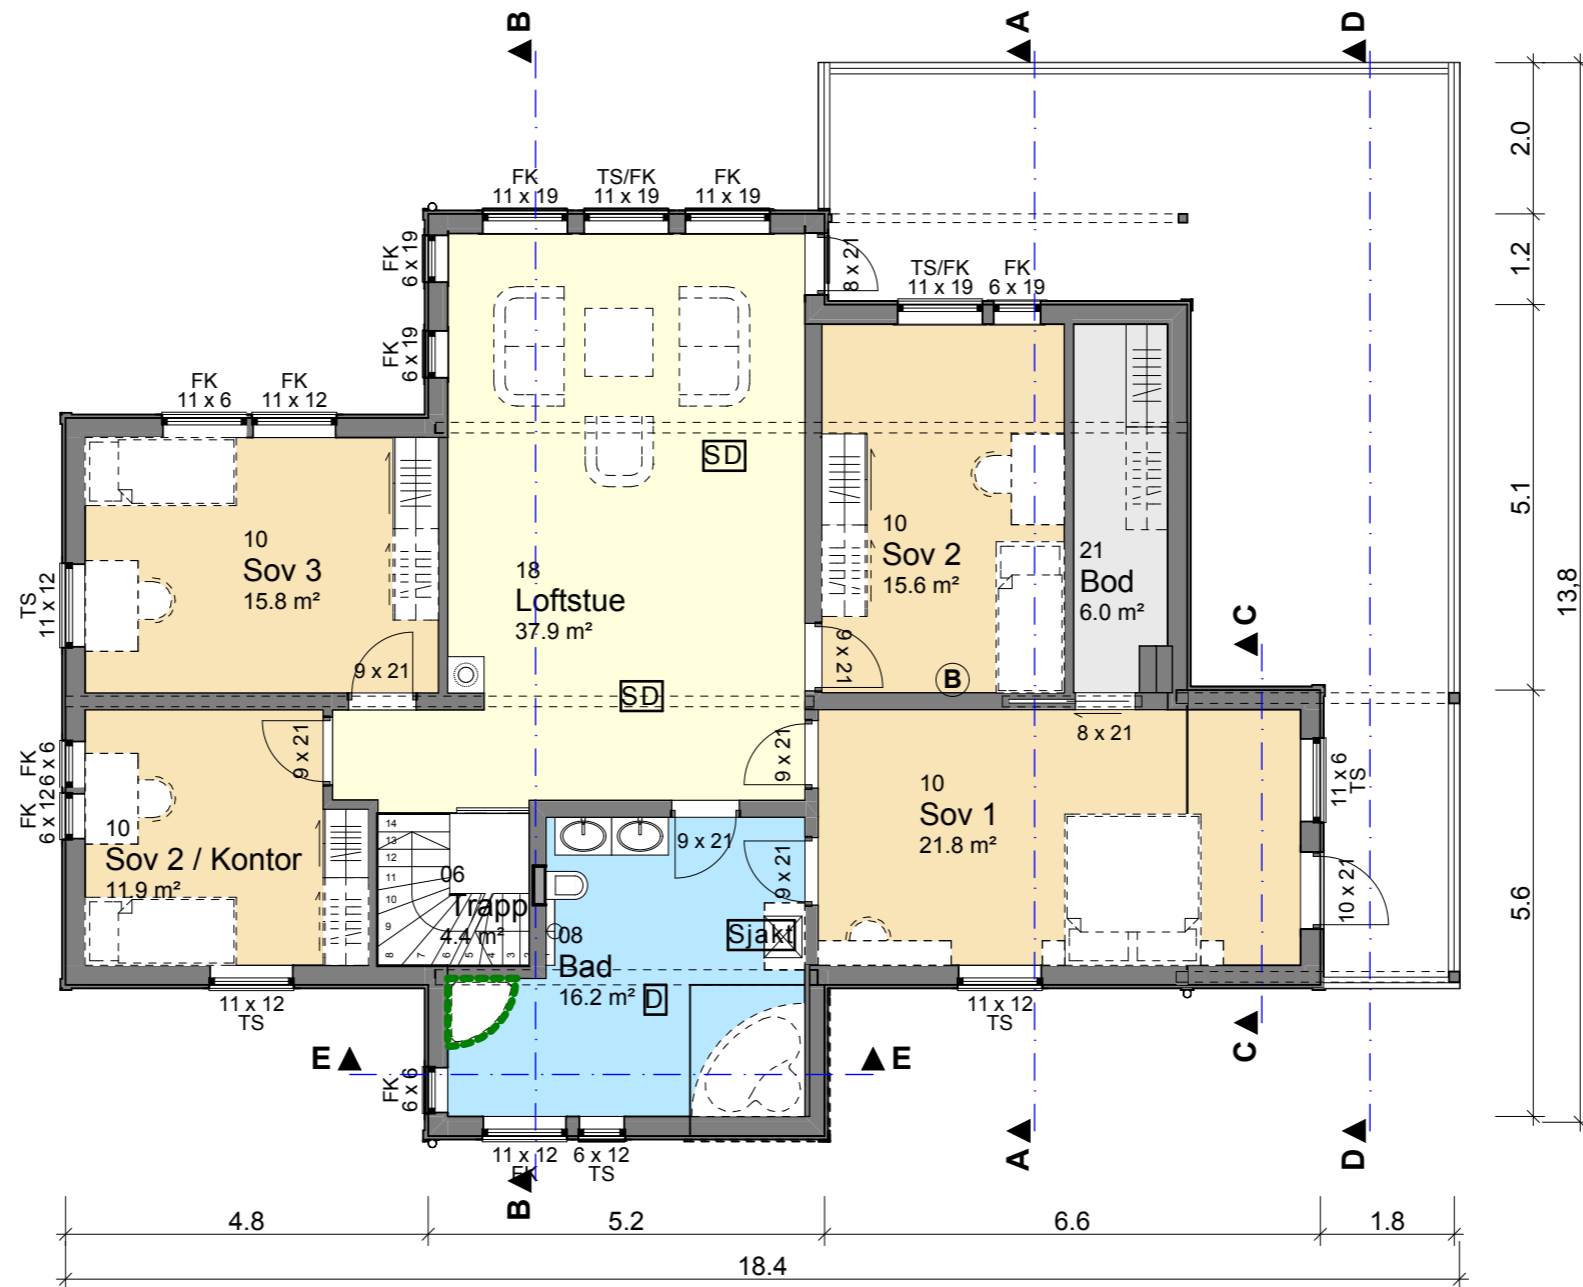


2 ETASJE

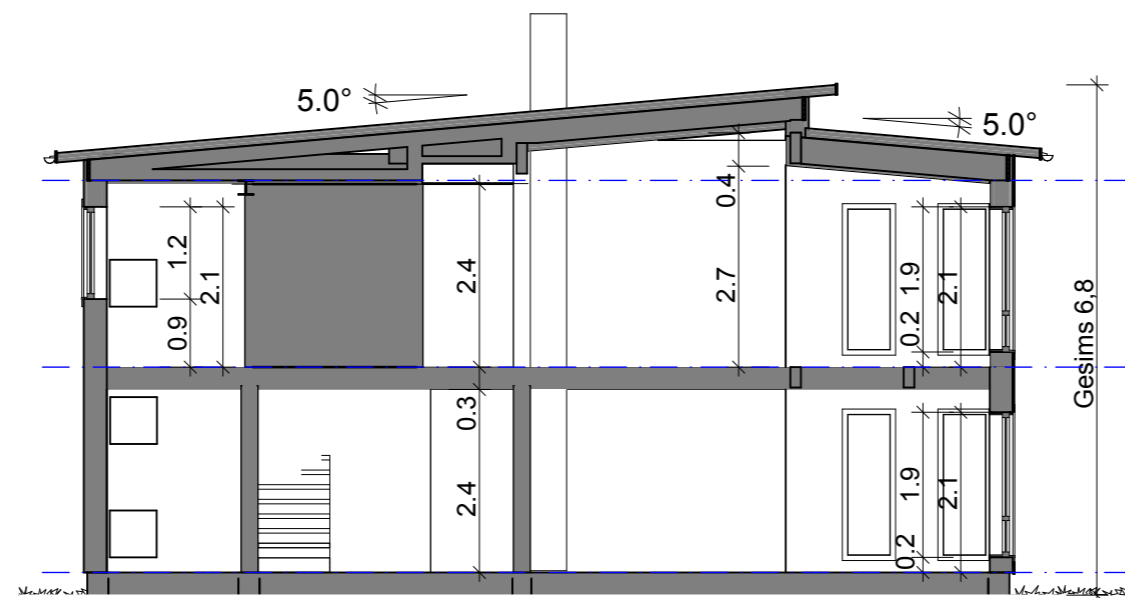


Grunnflate	
ID	Area
Grunnflate	139.6
BYA (Bebygd Areal)	
ID	Area
BYA	200.0
BRA (Bruksareal)	
ID	Area
BRA-1 ETG	125.8
BRA-2. ETG	135.2
	261.0 m ²

D	Arbeidstegninger	ALK	22.04.13
C	Speilvende bolig	STL	11.03.13
B	Arbeidstegninger	ALK	01.03.13
A	Byggemeldingstegninger	STL	25.01.13
REV.	BESKRIVELSE	SIGN.	REV. DATO
PROSJEKT:	1070314 Kystadhaugen 3	MÅL:	1:100.
BYGGEPLASS:	Ole Petter Fibraten Kystadhaugen 3, 7027 Trondheim	TEGN.:	JHH
TEGN. TYPE:	2. Etg og Snitt B-B	TEGN. KONTR.:	DLI
		HUSTYPE:	Aurora Royal Speilvendt
 		PROSJEKT:	1070314
		FORMAT:	A3
		TEGN.NR.:	10.3

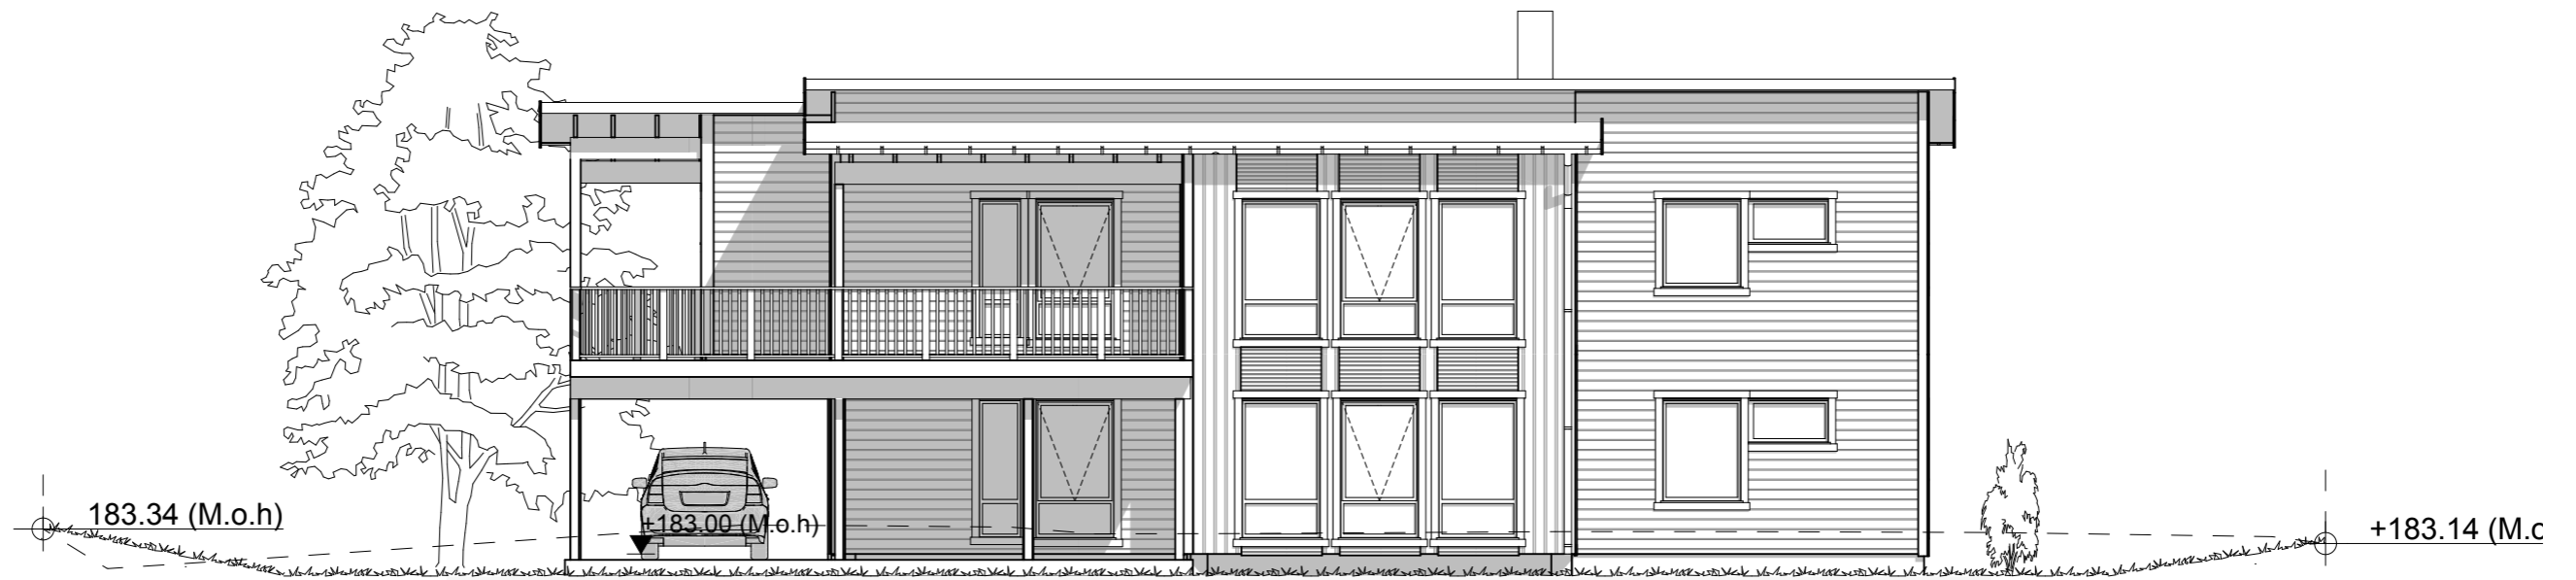


FASADE SYD

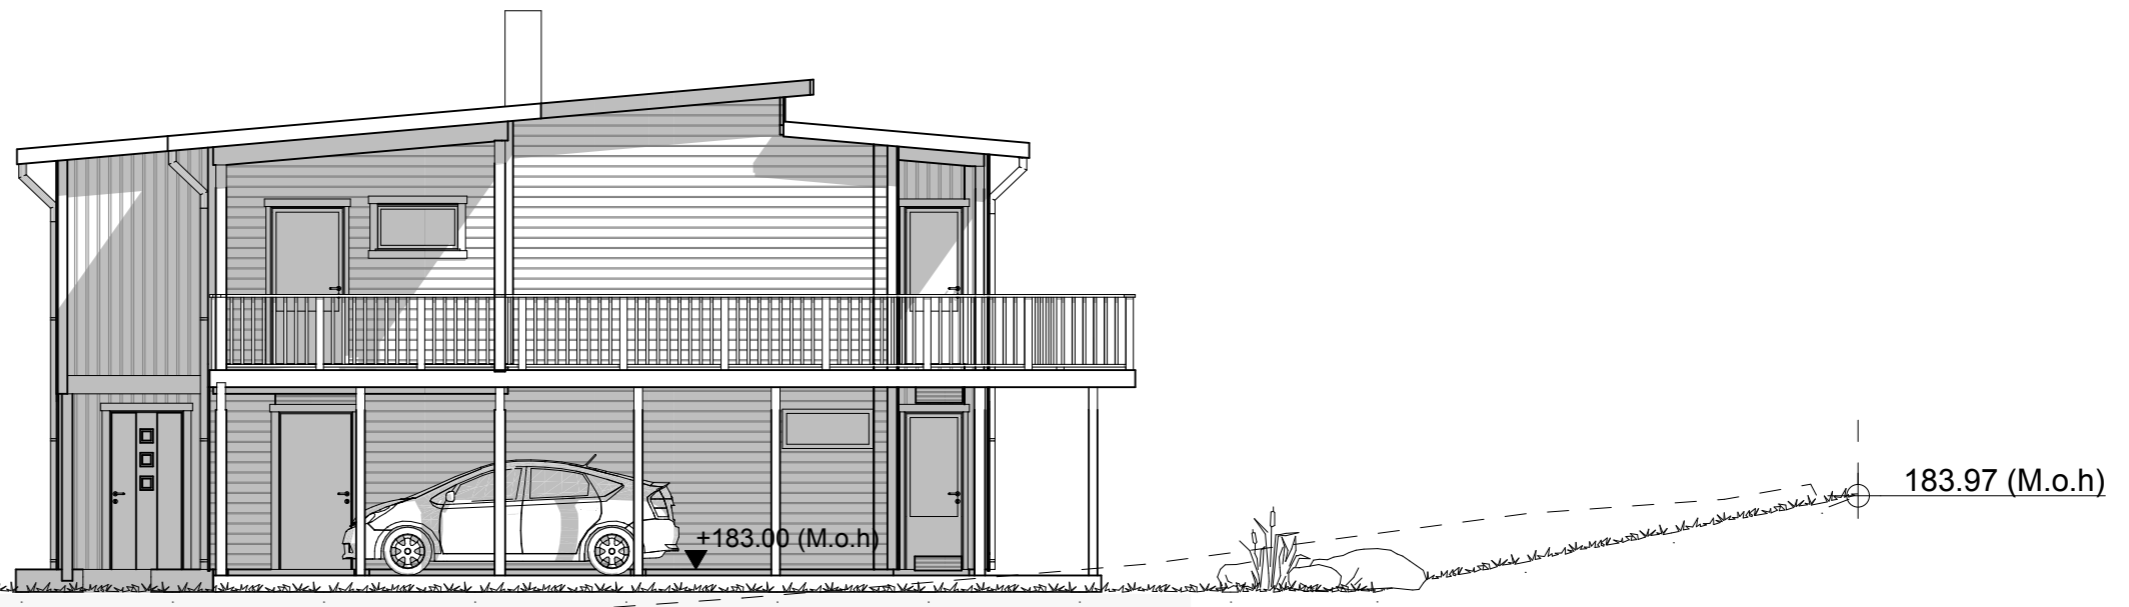

FASADE VEST

--- Eks. terreng
 --- Nytt terreng

D	Arbeidstegninger	ALK	22.04.13
C	Speilvende bolig	STL	11.03.13
B	Arbeidstegninger	ALK	01.03.13
A	Byggemeldingstegninger	STL	25.01.13
REV: BESKRIVELSE		SIGN.	REV. DATO
PROSJEKT: 1070314 Kystadhaugen 3		MÅL: 1:100	DATE: 20.10.10
TILTAKSHAVER: Ole Petter Fibraaten		TEGN: JHJ	KONTR.
BYGGEPLASS: Kystadhaugen 3, 7027 Trondheim		ARKTEKT: TN	KONSULENT: DLI
TEGN. TYPE: Fasade Syd og Fasade Vest		HUSTYPE:	Aurora Royal Speilvendt
 		PROSJEKT: 1070314	FORMAT: A3
		TEGN.NR:	10.4

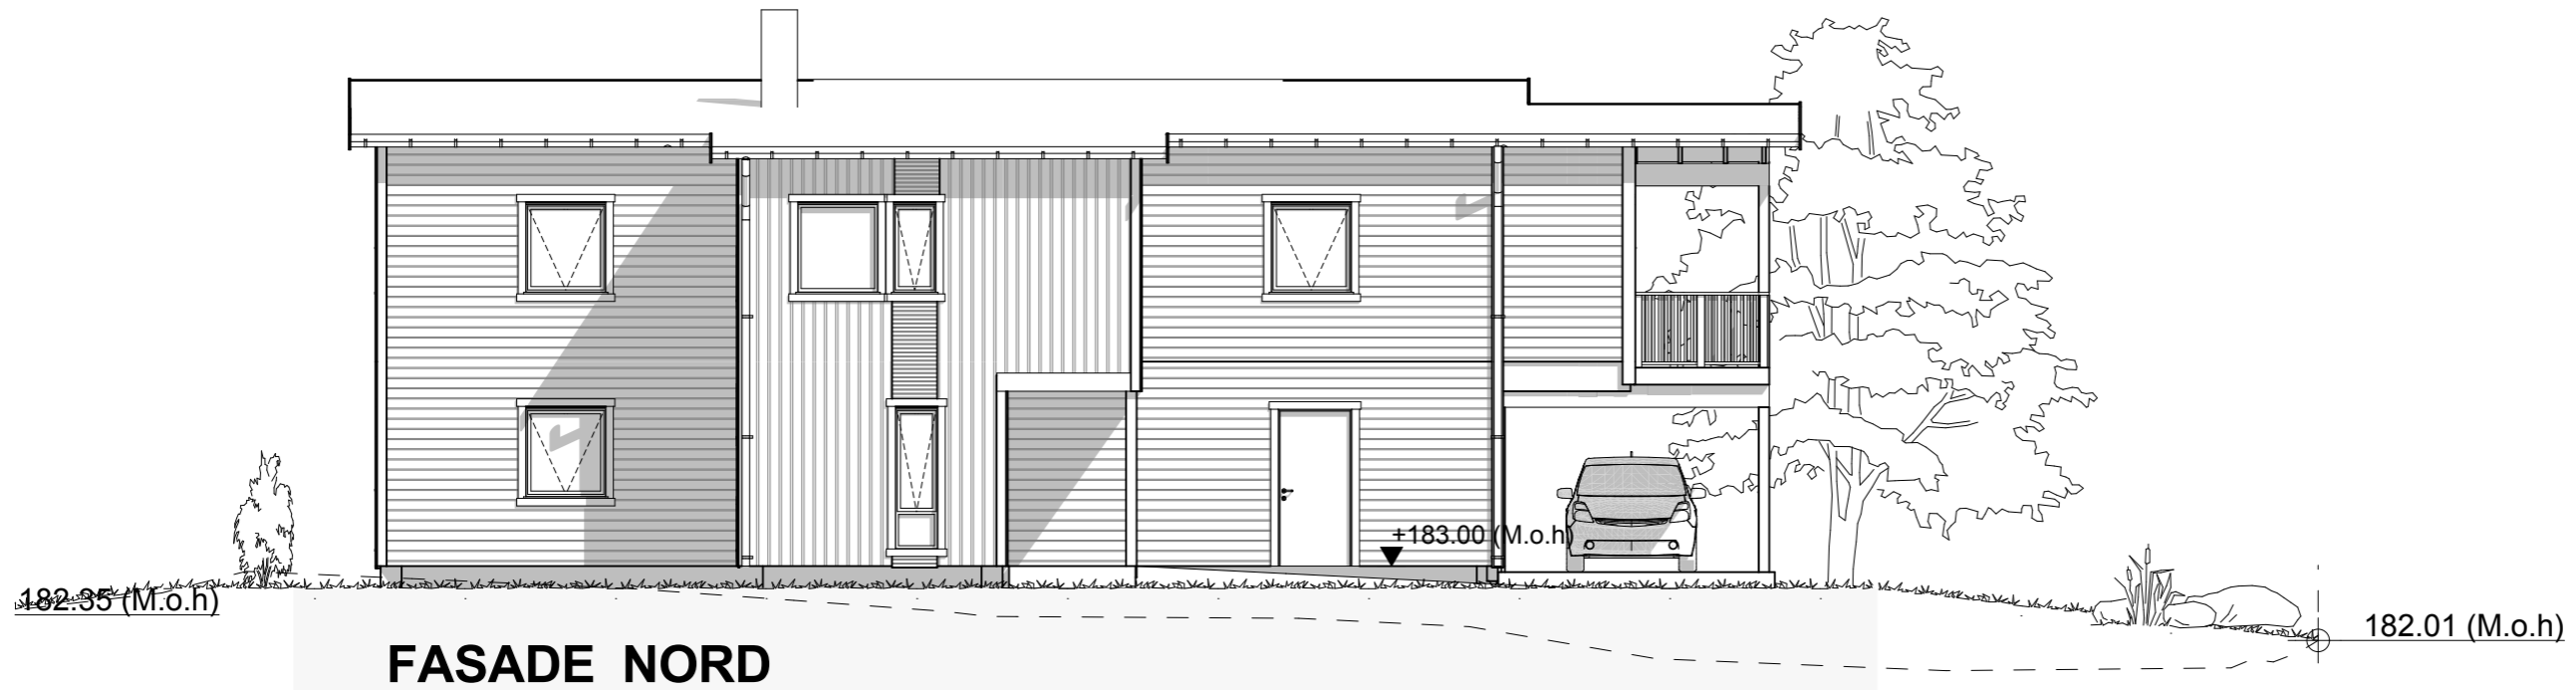


FASADE NORD








FASADE ØST

--- Eks. terreng

--- Nytt terreng

D	Arbeidstegninger	ALK	22.04.13
C	Speilvende bolig	STL	11.03.13
B	Arbeidstegninger	ALK	01.03.13
A	Byggemeldingstegninger	STL	25.01.13
REV: BESKRIVELSE		SGN.	REV. DATO
PROSJEKT: 1070314 Kystadhaugen 3		MÅL: 1:100	DATO: 20.10.10
TILTAKSHAVER: Ole Petter Fibraaten		TEGN. JHJ	KONTR.
BYGGEPLASS: Kystadhaugen 3, 7027 Trondheim		ARKTEKT: TN	KONSULENT DLI
TEGN. TYPE: Fasade Nord og Fasade Øst		HUSTYPE: Aurora Royal	Speilvendt
 		PROSJEKT 1070314	FORMAT A3
		TEGN.NR. 10.5	

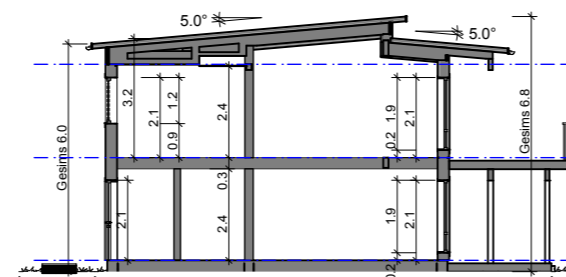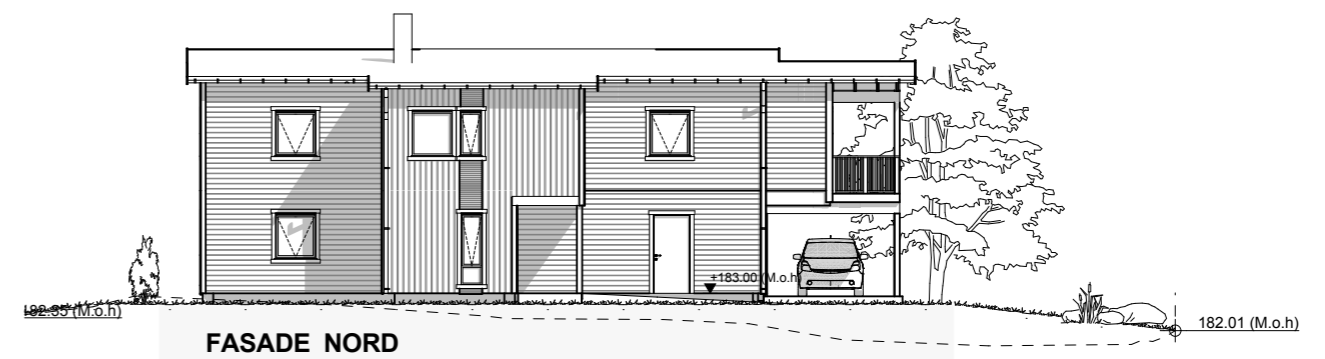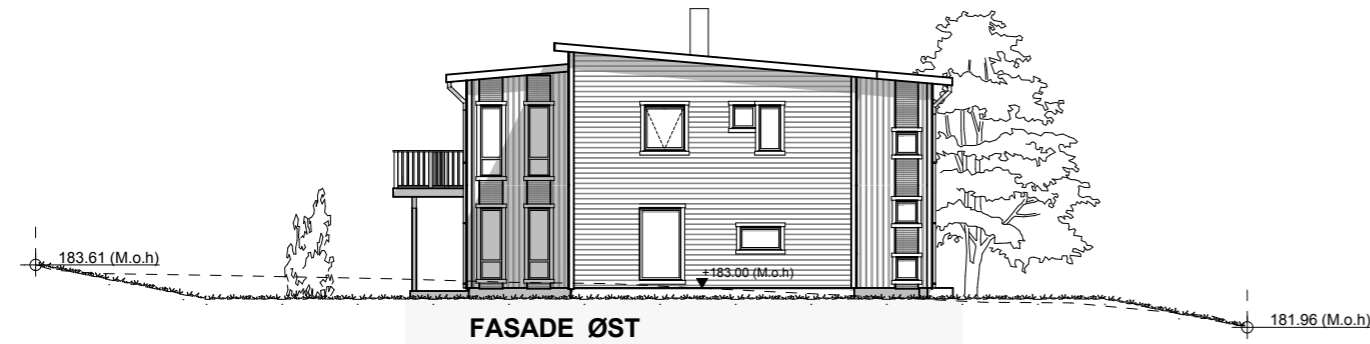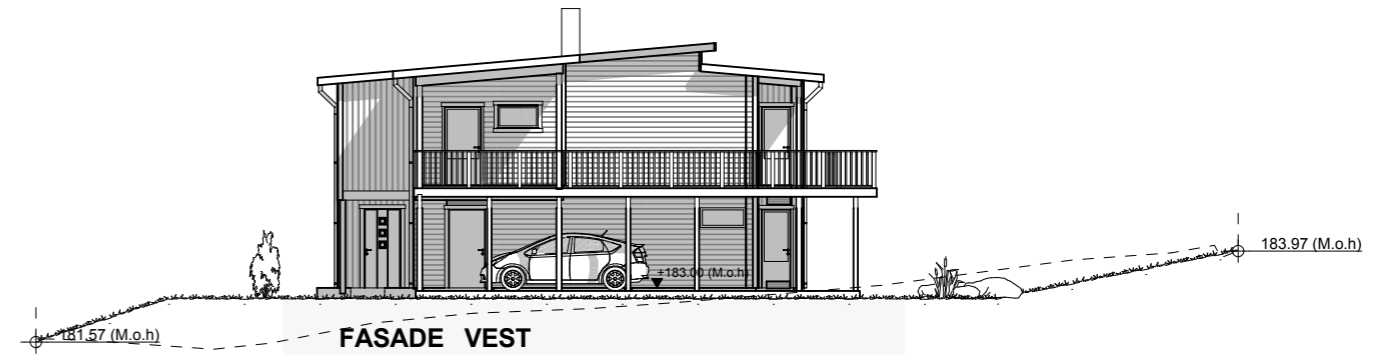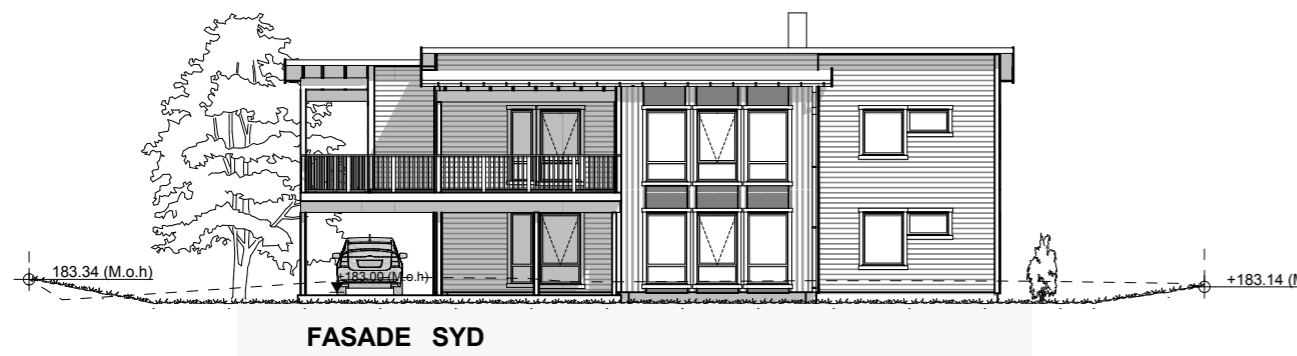

Grunnflate	
ID	Area
Grunnflate	139.6
BYA (Bebygd Areal)	
ID	Area
BYA	200.0
BRA (Bruksareal)	
ID	Area
BRA-1 ETG	125.8
BRA-2. ETG	135.2
	261.0 m ²

D	Arbeidstegninger	ALK	22.04.13
C	Speilvende bolig	STL	11.03.13
B	Arbeidstegninger	ALK	01.03.13
A	Byggemeldingstegninger	STL	25.01.13
REV.	BESKRIVELSE	SIGN.	REV. DATO
PROSJEKT:	1070314 Kystadhaugen 3	MÅL:	DATO: 20.10.10
TEGN:	JHJ	TEGN:	KONTR:
ILTAKSIAVER:	Ole Petter Fibraten	ARKTEKT:	KONSULENT: DLI
BYGGEPLASS:	Kystadhaugen 3, 7027 Trondheim	HUSTYPE:	Aurora Royal Speilvendt
TEGN. TYPE:	Alle fasader og snitt	PROSJEKT	FORMAT: A3
		TEGN.NR:	10.6
		www.tn-arkitekter.no	