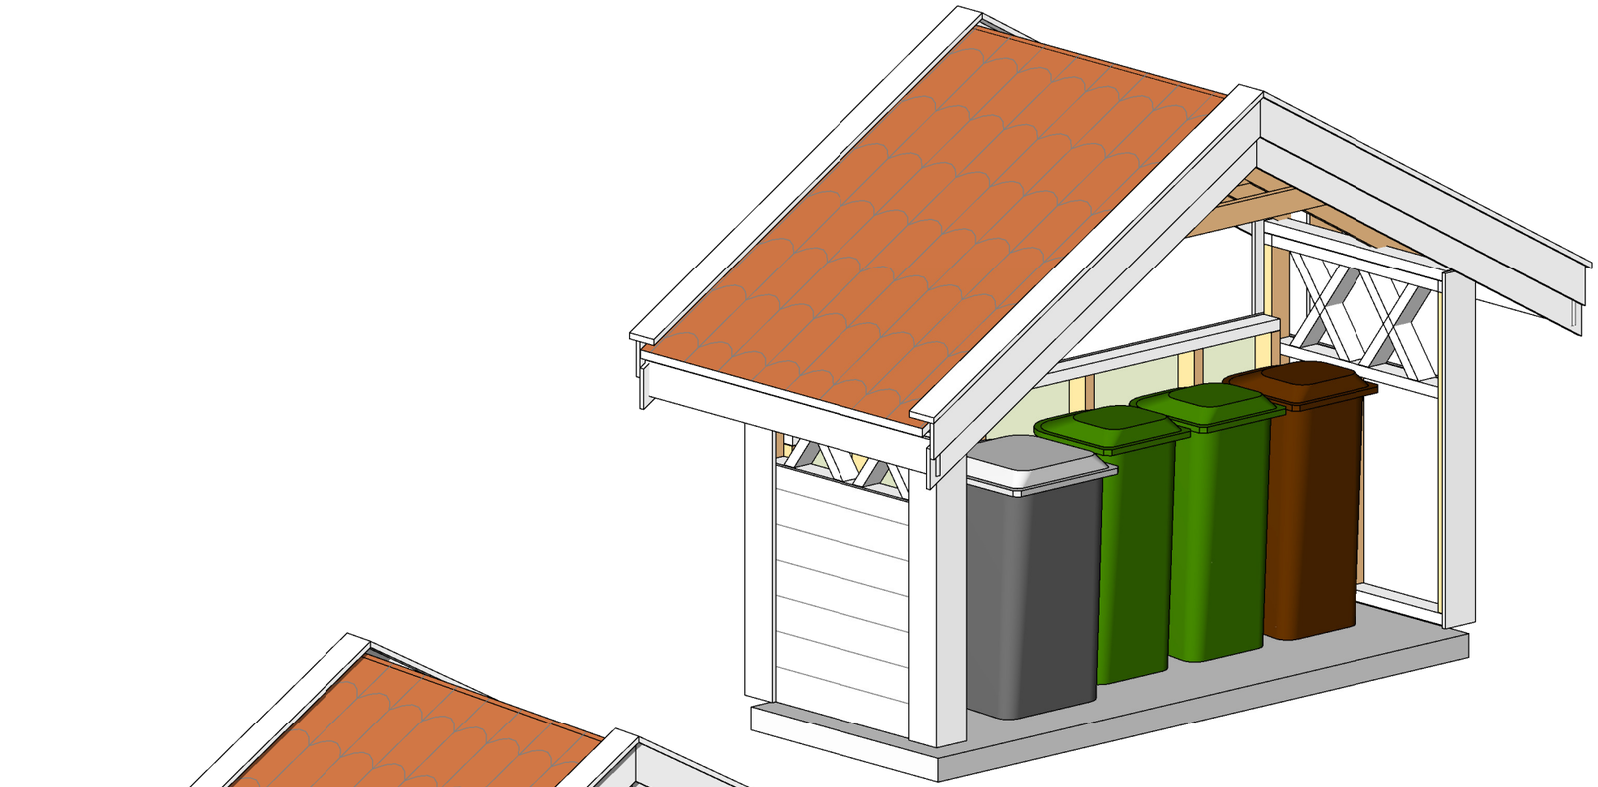

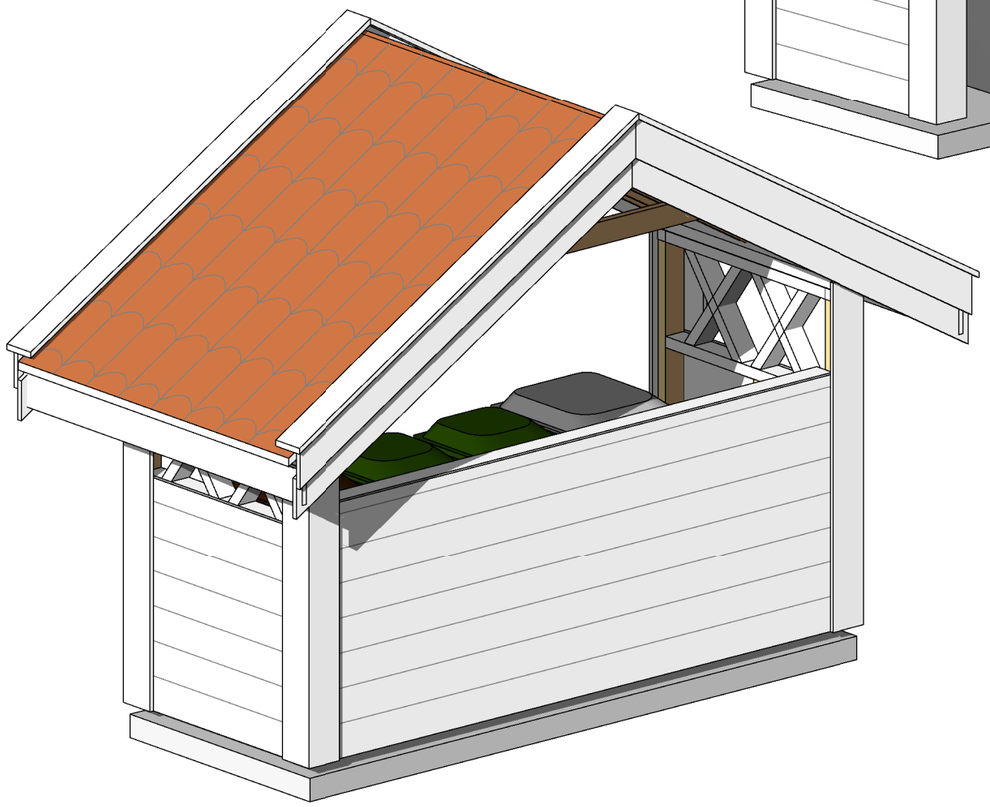

ARBEIDSTEGNING

TEGNING	FAG	TEGN. NR.	REV.
Bilder		B103	

Rev.	Dato	Revisjonen gjelder	Sign.

G.nr.	B.nr.	F.nr.

TILTAKSHAVER

Moen

PROSJEKT

Midtmoen 20
Søpleskur

TEGNING

Bilder

TEGNET AV	KONTROLLERT	DATO
Author	Checker	06/12/20
INT. PROSJ.NR.	**FILNAVN**	
Prosjekt nr.		A3

MÅLESTOKK	FAG	TEGN. NR.	REV.
		B103	