

MERKNADER:

Forbehold: Det tas forbehold om mulig nedforet himling pga tekniske føringer. Arealer er beregnet ut fra tegning og er oppgitt i hht. NS3940. Tekniske forhold i bygningsmessig utførelse kan påvirke arealer i mindre grad.

Skisse skal ikke benyttes til byggemelding.

GRF:	BYA:	VOLUM:	ENERGIMERKE
92,9 m ²	106,6 m ²	m ³	
BRA H01 + H02:		BRA TOTALT:	
84,7+84,7m ²		169,4 m ²	

BYGGKommUNE:	GNR/BNR:	POSTNR:	POSTSTED:
Ullensaker	7/48	2050	Jessheim
ADRESSE:			MOH:
Tyrivegen			205

TEGNET AV:	KONTROLLERT AV:	DATO:	FORMAT:
CSB	Ukontrollert	25.04.12	A3

PROSJEKT:	PROSJEKTNR.:
Berglund/Nupen rev.	12-164
TEGNINGEN VISER:	TEGNING NR.:
1 og 2 etasje	IC-10
STATUS:	MÅLESTOKK:
Skisse/forprosjekt	1:100


TILTAKSHAVER:

Kjetil Barkvoll Rui


BYGGEFIRMA:

ARKITEKT- OG INGENIØRKONTORET NORGESHUS AS, PB 161, 7223 MELHUS, TLF: 72 85 69 00

TEGNINGEN ER BESKYTTET ETTER LOV OM OPPHAVSRETT OG SKAL IKKE BENYTTES UTEN VÅR TILLATELSE. TEGNINGEN GJELDER IKKE SOM ARBEIDSTEGNING.	REV.
	.

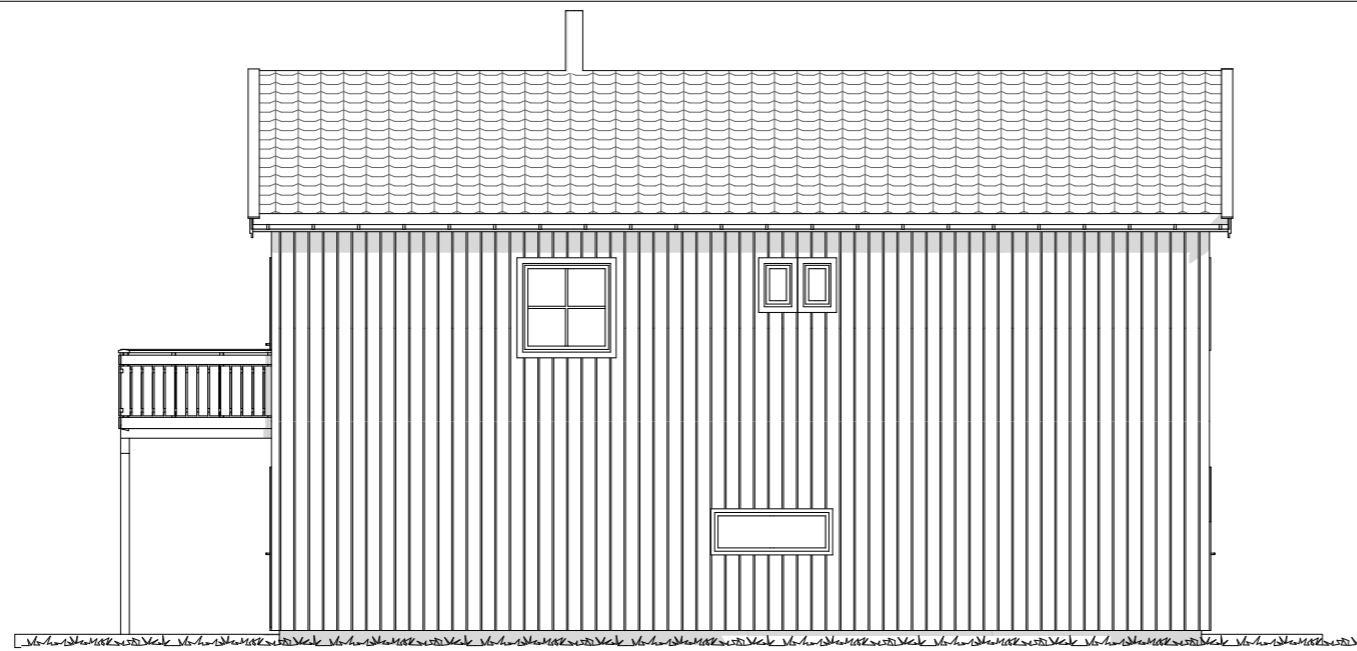


FASADE ØST

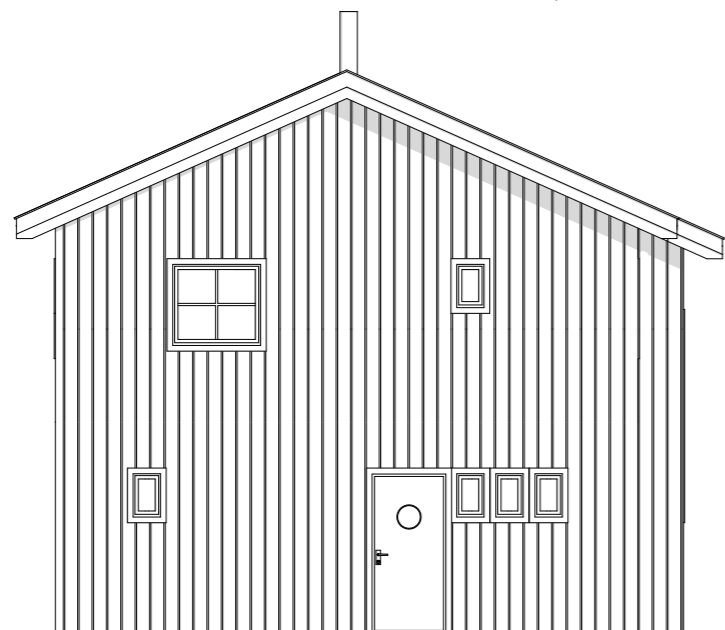

FASADE NORD



FASADE SØR

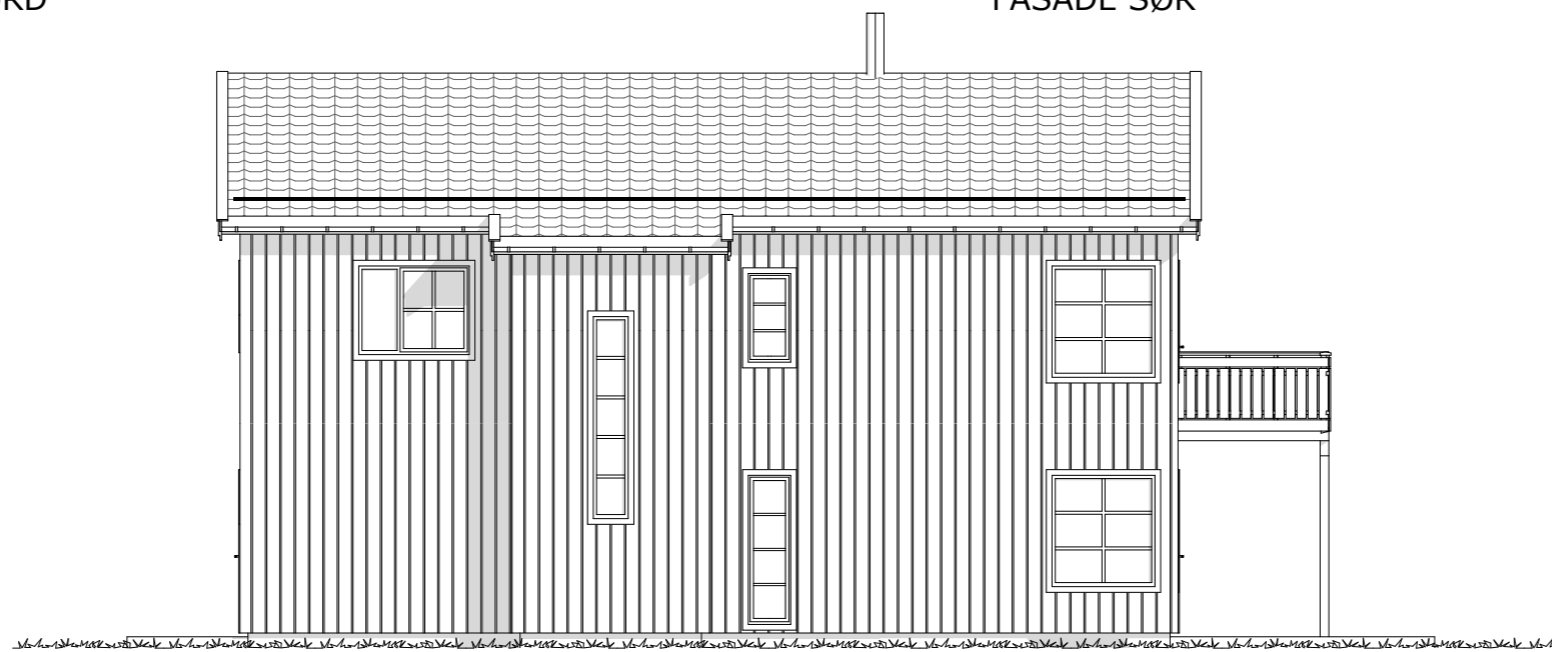

FASADE VEST

MERKNADER:

Forbehold: Det tas forbehold om mulig nedforet himling pga tekniske føringer. Arealer er beregnet ut fra tegning og er oppgitt i hht. NS3940. Tekniske forhold i bygningsmessig utførelse kan påvirke arealer i mindre grad.

Skisse skal ikke benyttes til byggemelding.

GRF:	BYA:	VOLUM:	ENERGIMERKE
92,9 m ²	106,6 m ²	m ³	
BRA H01 + H02:		BRA TOTALT:	
84,7+84,7m ²		169,4 m ²	

BYGGKommUNE:	Gnr/BNR:	POSTNR:	POSTSTED:
Ullensaker	7/48	2050	Jessheim
ADRESSE:			MOH:
Tyrivegen			205

TEGNET AV:	KONTROLLERT AV:	DATO:	FORMAT:
CSB	Ukontrollert	25.04.12	A3

PROSJEKT:	PROSJEKTNR.:
Berglund/Nupen rev.	12-164
TEGNINGEN VISER:	TEGNING NR.:
Fasader	IC-11
STATUS:	MÅLESTOKK:
Skisse/forprosjekt	1:100


TILTAKSHAVER:
Kjetil Barkvoll Rui

BYGGEFIRMA:

ARKITEKT- OG INGENIØRKONTORET NORGESHUS AS, PB 161, 7223 MELHUS, TLF: 72 85 69 00

TEGNINGEN ER BESKYTTET ETTER LOV OM OPPHAVSRETT OG SKAL IKKE BENYTTES UTEN VÅR TILLATELSE. TEGNINGEN GJELDER IKKE SOM ARBEIDSTEGNING.	REV. •
---	-----------

ULLENSAKER KOMMUNE

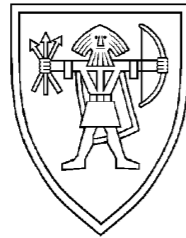

SITUASJONSKART

Gnr. 7 Bnr. 48



Areal : 1276,2 m²
Ref. system : EUREF 89

Ekvidistanse : m
Målestokk : 1:500

Dato : 24.04.2012



MERKNADER:

Forbehold: Det tas forbehold om mulig nedforet himling pga tekniske føringer. Arealer er beregnet ut fra tegning og er oppgitt i hht. NS3940. Tekniske forhold i bygningsmessig utførelse kan påvirke arealer i mindre grad.

Skisse skal ikke benyttes til byggemelding.

GRF: 92,9 m ²	BYA: 106,6 m ²	VOLUM: m ³	ENERGIMERKE
BRA H01 + H02: 84,7+84,7m ²		BRA TOTALT: 169,4 m ²	

BYGGEKOMMUNE: Ullensaker	GNR/BNR: 7/48	POSTNR: 2050	POSTSTED: Jessheim
ADRESSE: Tyrivegen			MOH: 205

TEGNET AV: CSB	KONTROLLERT AV: Ukontrollert	DATO: 25.04.12	FORMAT: A3
-------------------	---------------------------------	-------------------	---------------

PROSJEKT: Berglund/Nupen rev.	PROSJEKTNR.: 12-164
TEGNINGEN VISER: Situasjonsplan	TEGNING NR.: IC-12
STATUS: Skisse/forprosjekt	MÅLESTOKK: 1:500

TILTAKSHAVER:
Kjetil Barkvoll Rui

BYGGEFIRMA:

ARKITEKT- OG INGENIØRKONTORET NORGESHUS AS, PB 161, 7223 MELHUS, TLF: 72 85 69 00	REV.
TEGNINGEN ER BESKYTTET ETTER LOV OM OPPHAVSRETT OG SKAL IKKE BENYTTES UTEN VÅR TILLATELSE. TEGNINGEN GJELDER IKKE SOM ARBEIDSTEGNING.	.