


FASADE SØR-VEST

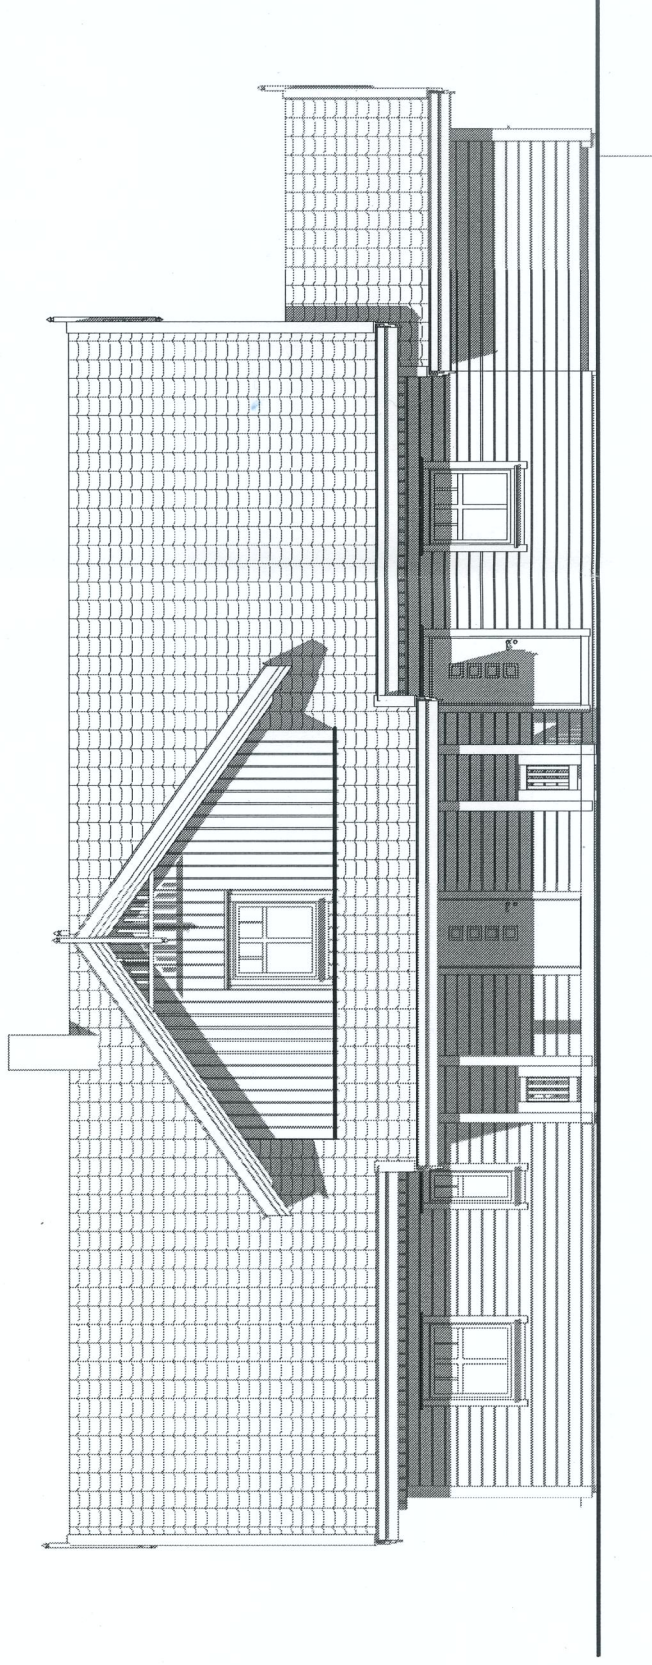

FASADE NORD-ØST

Fasader

Målestokk

1:100

Index