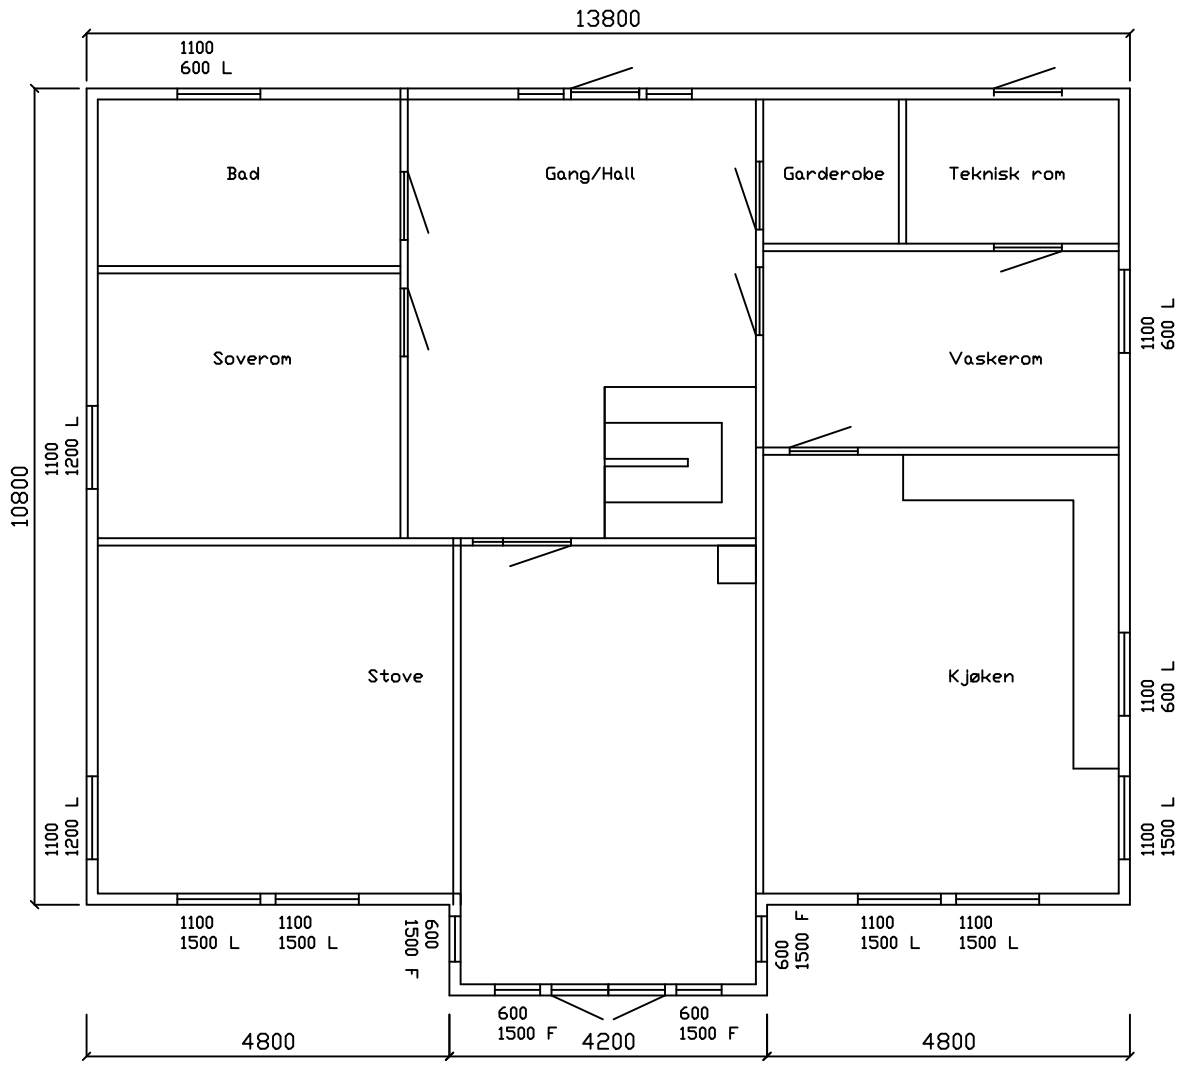

Dato 16.03.2009		Målestokk 1:100
Spec. Plan		Rev.
Tiltakshaver Elyn og Ingar Baltzersen		Sign. JAG