
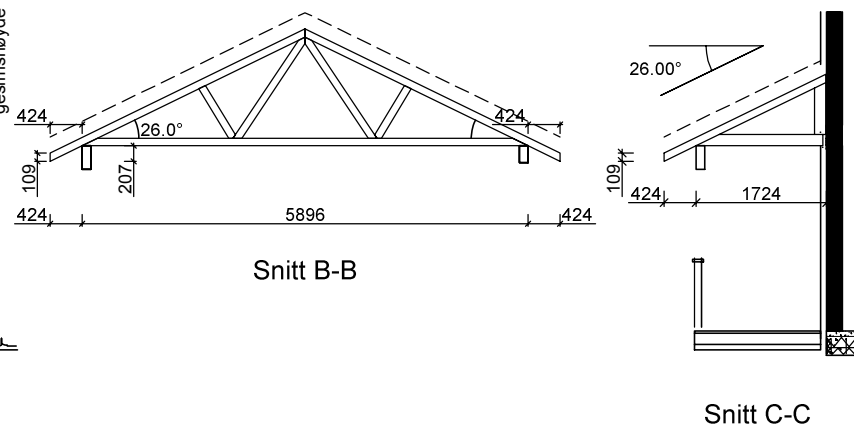


Denne tegning skal ikke brukes til byggesøknad.

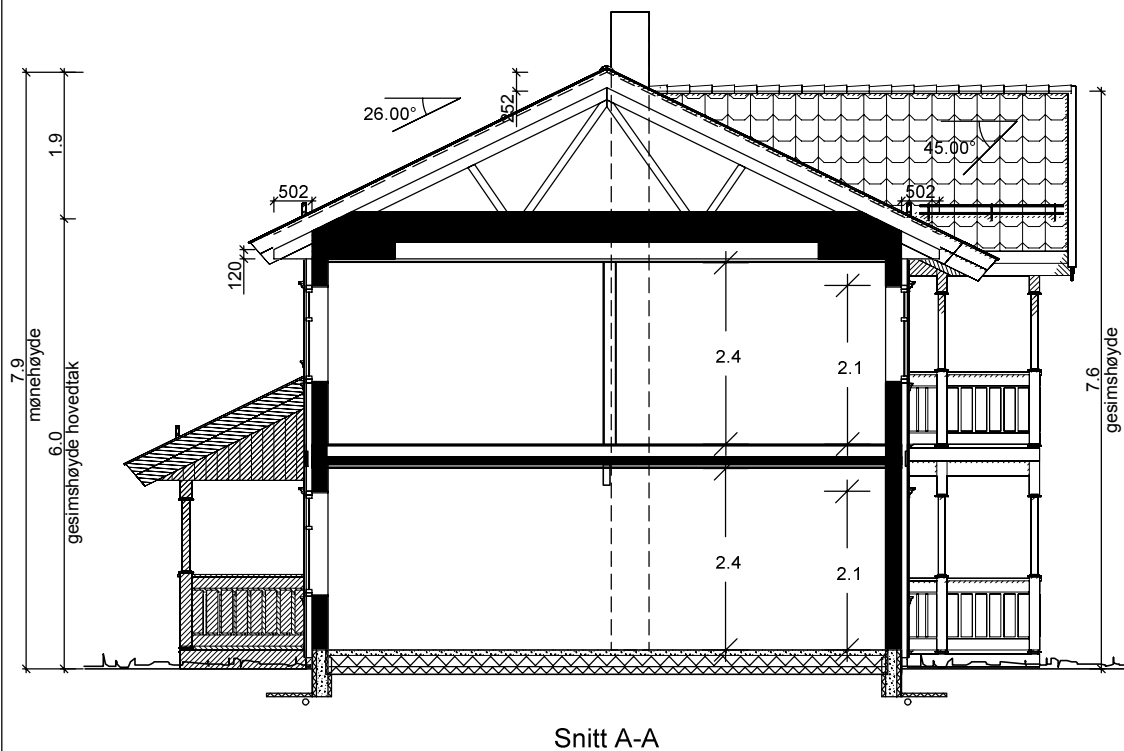

Beregninger i hht NS3940

Arealer (m ²)	BRA
Hovedplan	75.0
Etg.plan	74.9
Tilleggsareal utvendig	33.2
Bruksareal bolig	150
Totalt bruksareal	183

Bebygd areal bolig (BYA) 127

Areal av primærrom (P-rom) 138

"Nostalgj"

ALVHEIM M/CARPORT

Denne tegning tilhører Bolig Partner AS og kan ikke benyttes uten skriftlig samtykke

SNITT OG AREALER

Tiltakshaver :

MÅL 1 : 100



Byggeplass :

Kundenr.:

Dato 02.05.11 Sign. RA

Gnr:

Tegnings Nr.

Bnr:


0260 — 501

- B = Bærevegg
- F = Fast vindu
- FL = Fast med åpningsbart felt iht. fasade
- - - = Synlig drager
- - -_{ski} = Skjult drager

Vinduer skal ha barnesikring fra og med 2. etasje

Denne tegning skal ikke brukes til byggesøknad.

Forutsetter etablering av 5m² utvendig sportsbod.

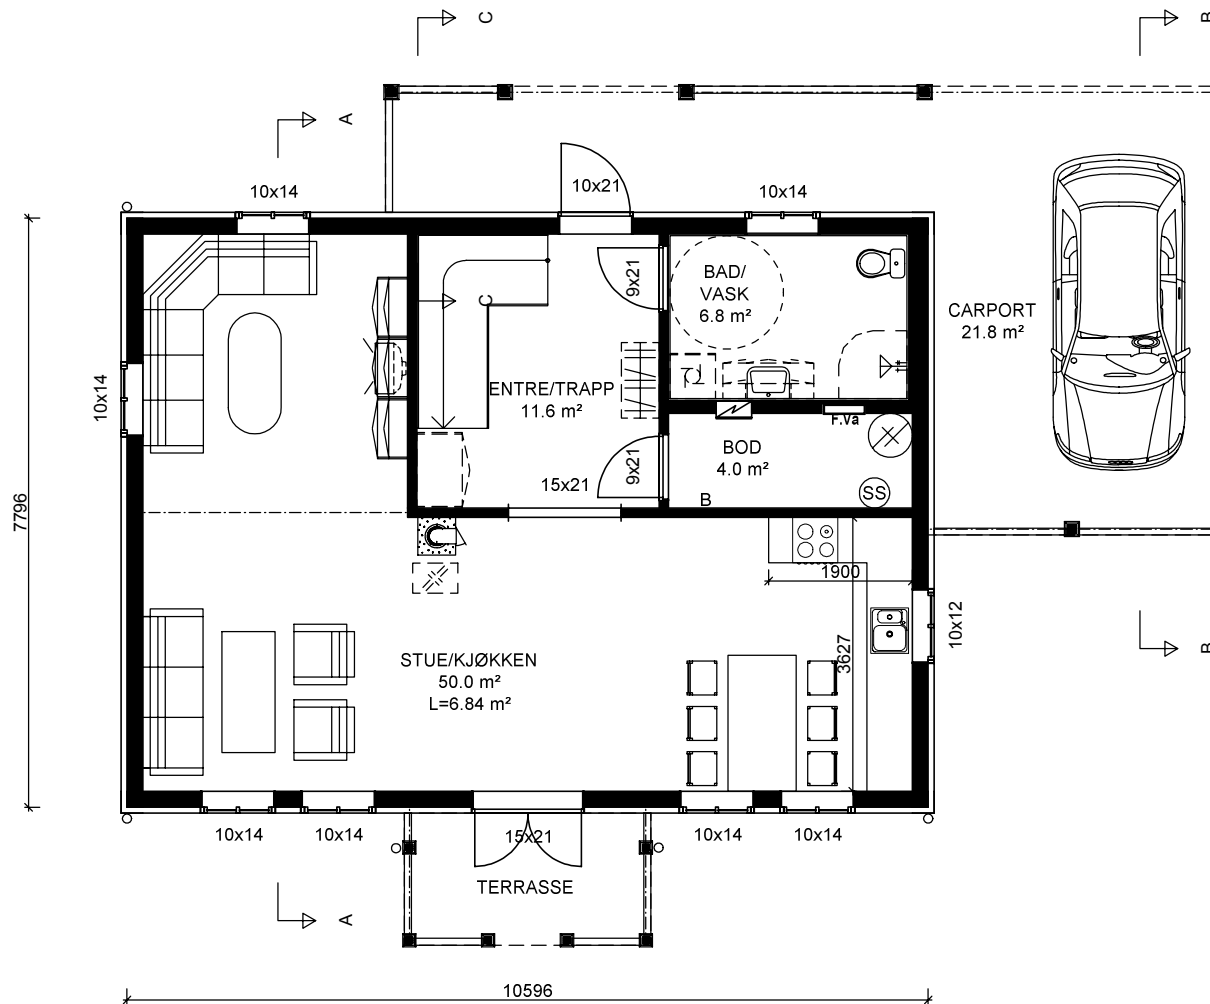

"Nostalgi"

ALVHEIM M/CARPORT

Denne tegning tilhører Bolig Partner AS og kan ikke benyttes uten skriftlig samtykke

HOVEDPLAN 1.etg.

Tiltakshaver :

MÅL 1 : 100



Byggeplass :

Kundenr.:

Dato 02.05.11 Sign. RA

Gnr:

Tegnings Nr.


Bnr:

0260 — 502

- B = Bærevegg
- F = Fast vindu
- FL = Fast med åpningsbart felt iht. fasade
- = Synlig drager
- ski- = Skjult drager

Vinduer skal ha barnesikring fra og med 2. etasje

Denne tegning skal ikke brukes til byggesøknad.

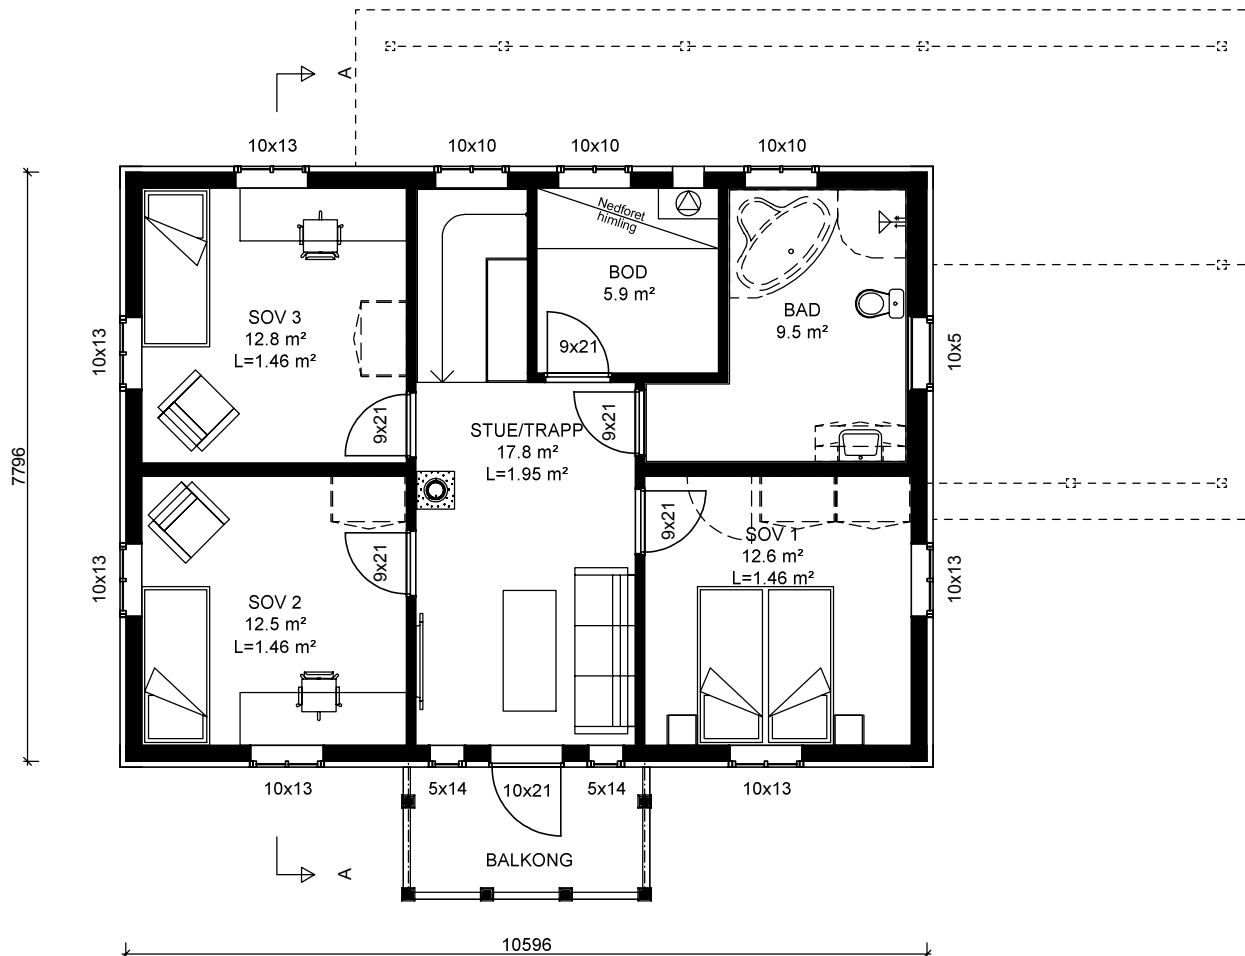

"Nostalgi"

ALVHEIM M/CARPORT

Denne tegning tilhører Bolig Partner AS og kan ikke benyttes uten skriftlig samtykke

ETASJEPLAN 2.etg.

Tiltakshaver :

MÅL 1 : 100



Byggeplass :

Kundenr.:

Dato 02.05.11 Sign. RA

Gnr:

Tegnings Nr.


Bnr:

0260 — 503

- B = Bærevegg
- F = Fast vindu
- FL = Fast med åpningsbart felt iht. fasade
- - - = Synlig drager
- . . . = Skjult drager

Vinduer skal ha barnesikring fra og med 2. etasje

Denne tegning skal ikke brukes til byggesøknad.

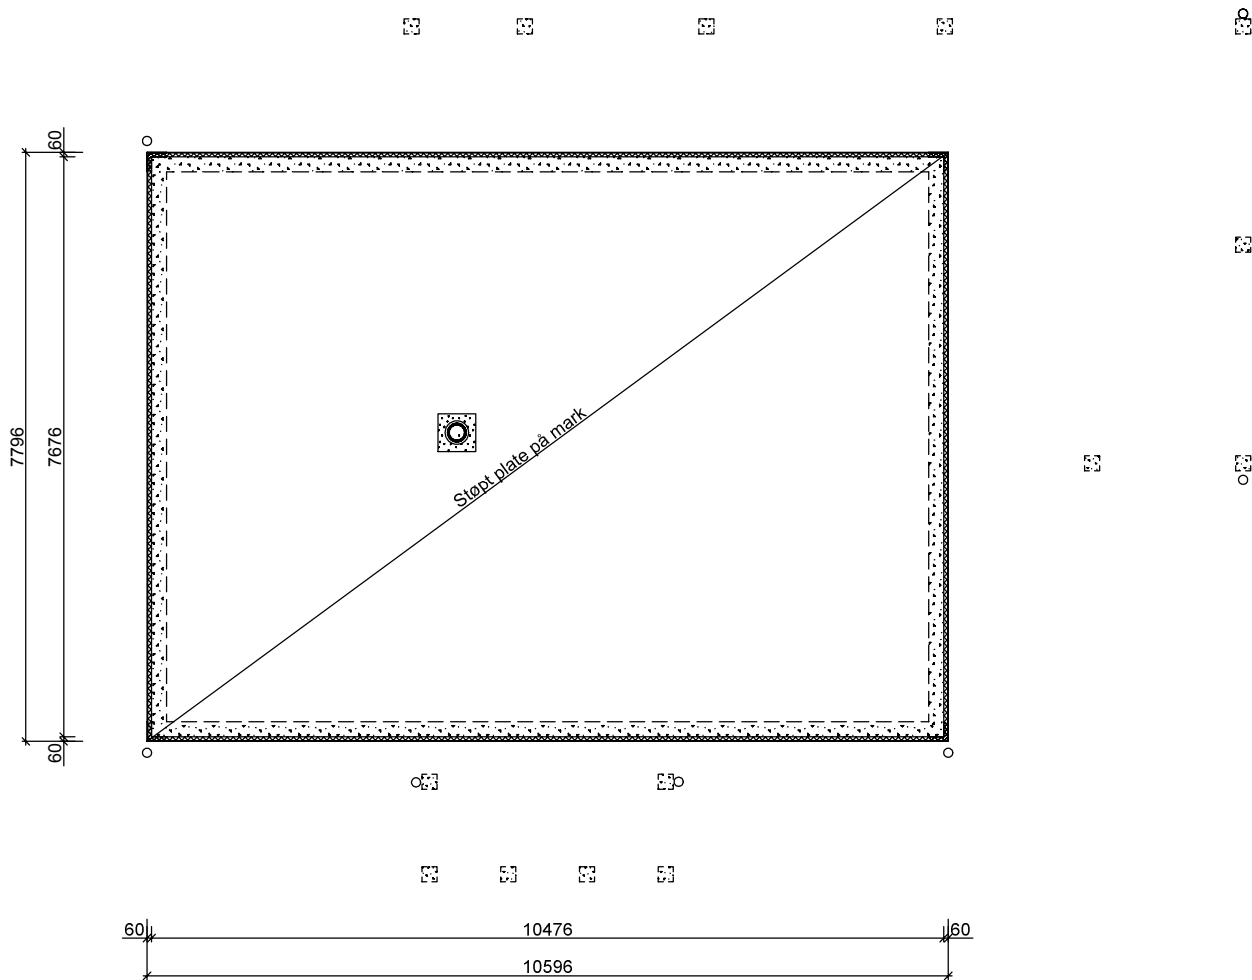

"Nostalgi"

ALVHEIM M/CARPORT

Denne tegning tilhører Bolig Partner AS og kan ikke benyttes uten skriftlig samtykke

STØPT PLATE

Tiltakshaver :

MÅL 1 : 100



Byggeplass :

Kundenr.:

Dato 04.11.09 Sign. RA

Gnr:

Tegnings Nr.

Bnr:

0260 — 504

Denne tegning skal ikke brukes
til byggesøknad.



"Nostalgj"

ALVHEIM M/CARPORT

Denne tegning tilhører Bolig Partner AS og kan ikke benyttes uten skriftlig samtykke

FASADE 1

Tiltakshaver :

MÅL 1 : 100



Bolig Partner

Byggeplass :

Kundenr.:

Gnr:

Bnr:

Dato 02.05.11 Sign. RA

Tegnings Nr.

0260 — 505

Denne tegning skal ikke brukes
til byggesøknad.



"Nostalgi"

ALVHEIM M/CARPORT

Denne tegning tilhører Bolig Partner AS og kan ikke benyttes uten skriftlig samtykke

FASADE 2

Tiltakshaver :

MÅL 1 : 100



Byggeplass :

Kundenr.:

Dato 02.05.11 Sign. RA


Gnr:

Tegnings Nr.

Bnr:

0260 — 506

Denne tegning skal ikke brukes
til byggesøknad.

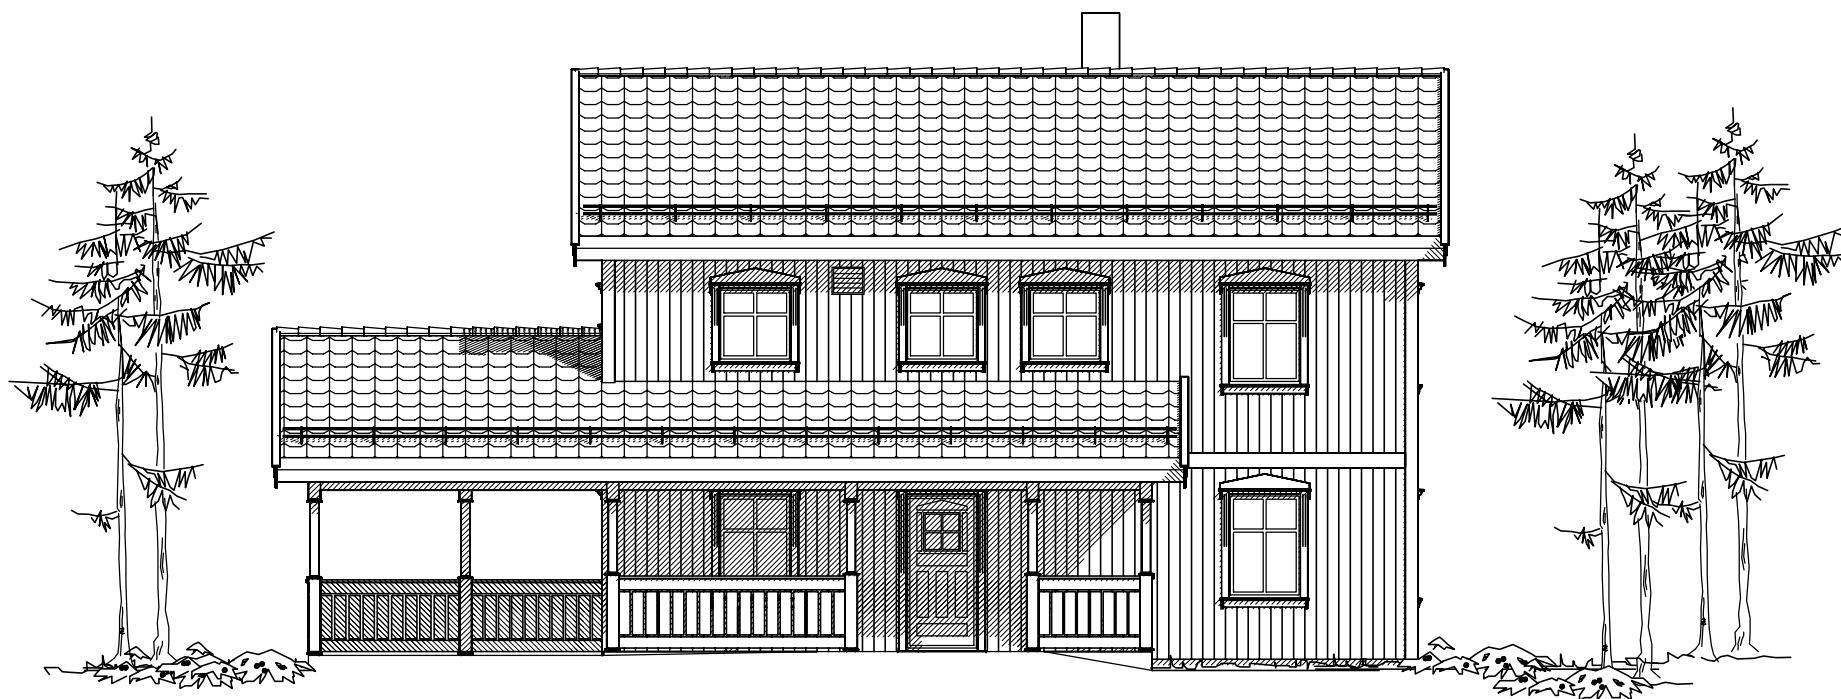

"Nostalgi"

ALVHEIM M/CARPORT

Denne tegning tilhører Bolig Partner AS og kan ikke benyttes uten skriftlig samtykke

FASADE 3

Tiltakshaver :

MÅL 1 : 100



Byggeplass :

Kundenr.:

Gnr:


Bnr:

Dato 02.05.11 Sign. RA

Tegnings Nr.

0260 — 507

Denne tegning skal ikke brukes
til byggesøknad.

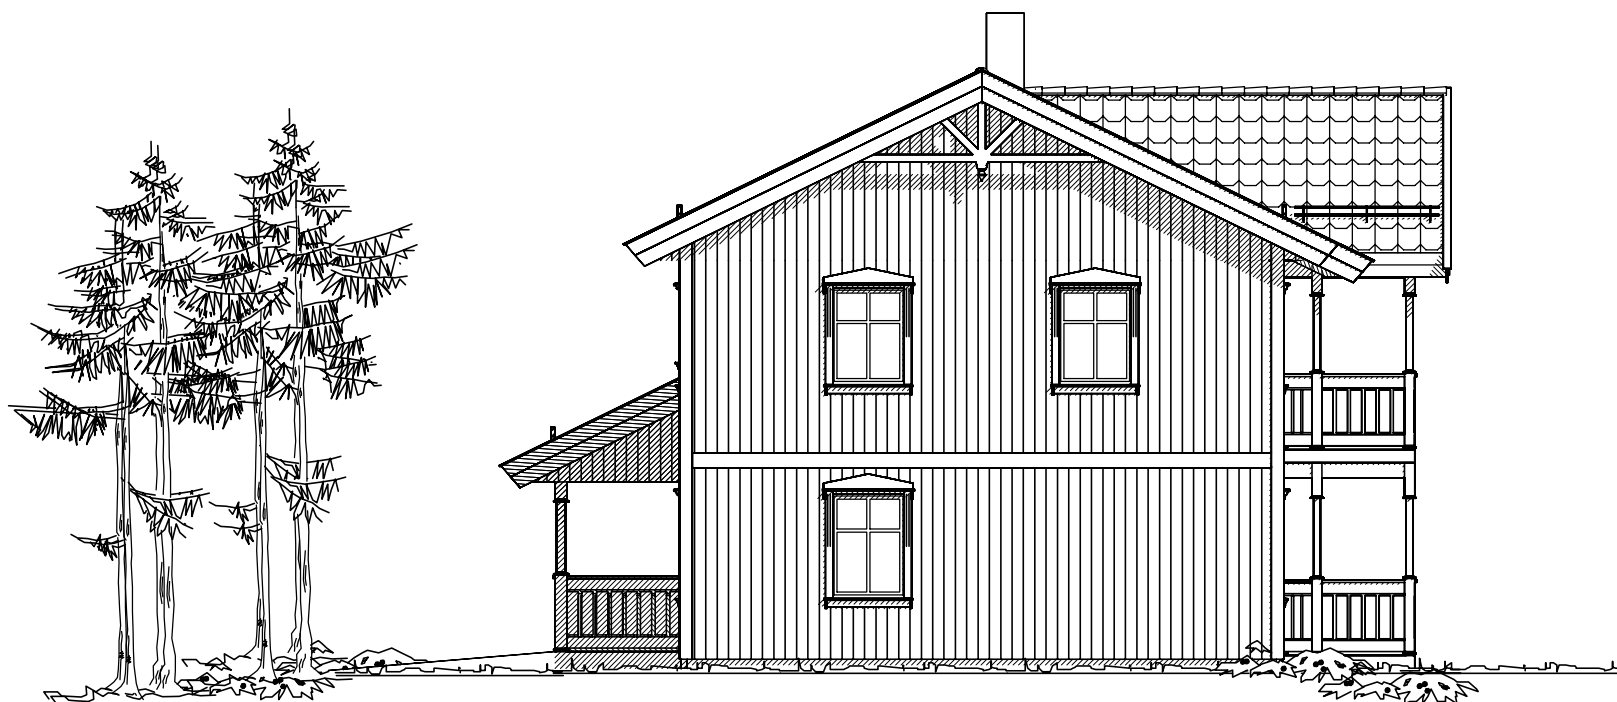

"Nostalgi"

ALVHEIM M/CARPORT

Denne tegning tilhører Bolig Partner AS og kan ikke benyttes uten skriftlig samtykke

FASADE 4

Tiltakshaver :

MÅL 1 : 100



Byggeplass :

Kundenr.:

Dato 04.05.11 Sign. RA

Gnr:

Tegnings Nr.

Bnr:

0260 — 508