



Fasade SydVest



Fasade NordØst





Fasade Syd Vest og Nord Øst

PROSJEKTNR.: 2015101

HUSTYPE: Jotunheim B

			TILTAKSHAVER			G.NR.	B.NR.	BRA. 1. ETG. m/garasje
			Sveinove Ottesen og Helen Sønsteby			4	21	148,8m ²
13.08.2015	Huset heves 1m.	DP	BYGGEADRESSE			FESTENUMMER		BRA. 2. ETG.
			Galtaveien, Voll Sørbo			--		100,0m ²
14.07.2015	Fasadeplater på garasjen.	DP	POSTNUMMER	POSTSTED				BRA. garasje ---m ²
			4159	Rennesøy				
23.06.2015	Diverse.	DP	KOMMUNE					BRA KJELLER
			Rennesøy					83,9 m ²
28.04.2015	Diverse.	DP	DATO	MÅLESTOKK	TEGNET	BYA - bolig + garasje	BRA.TOT.	
			15.04.2015	1:100	DP	162,5m ²	332,7m ²	
Rev. dato		Sign.						

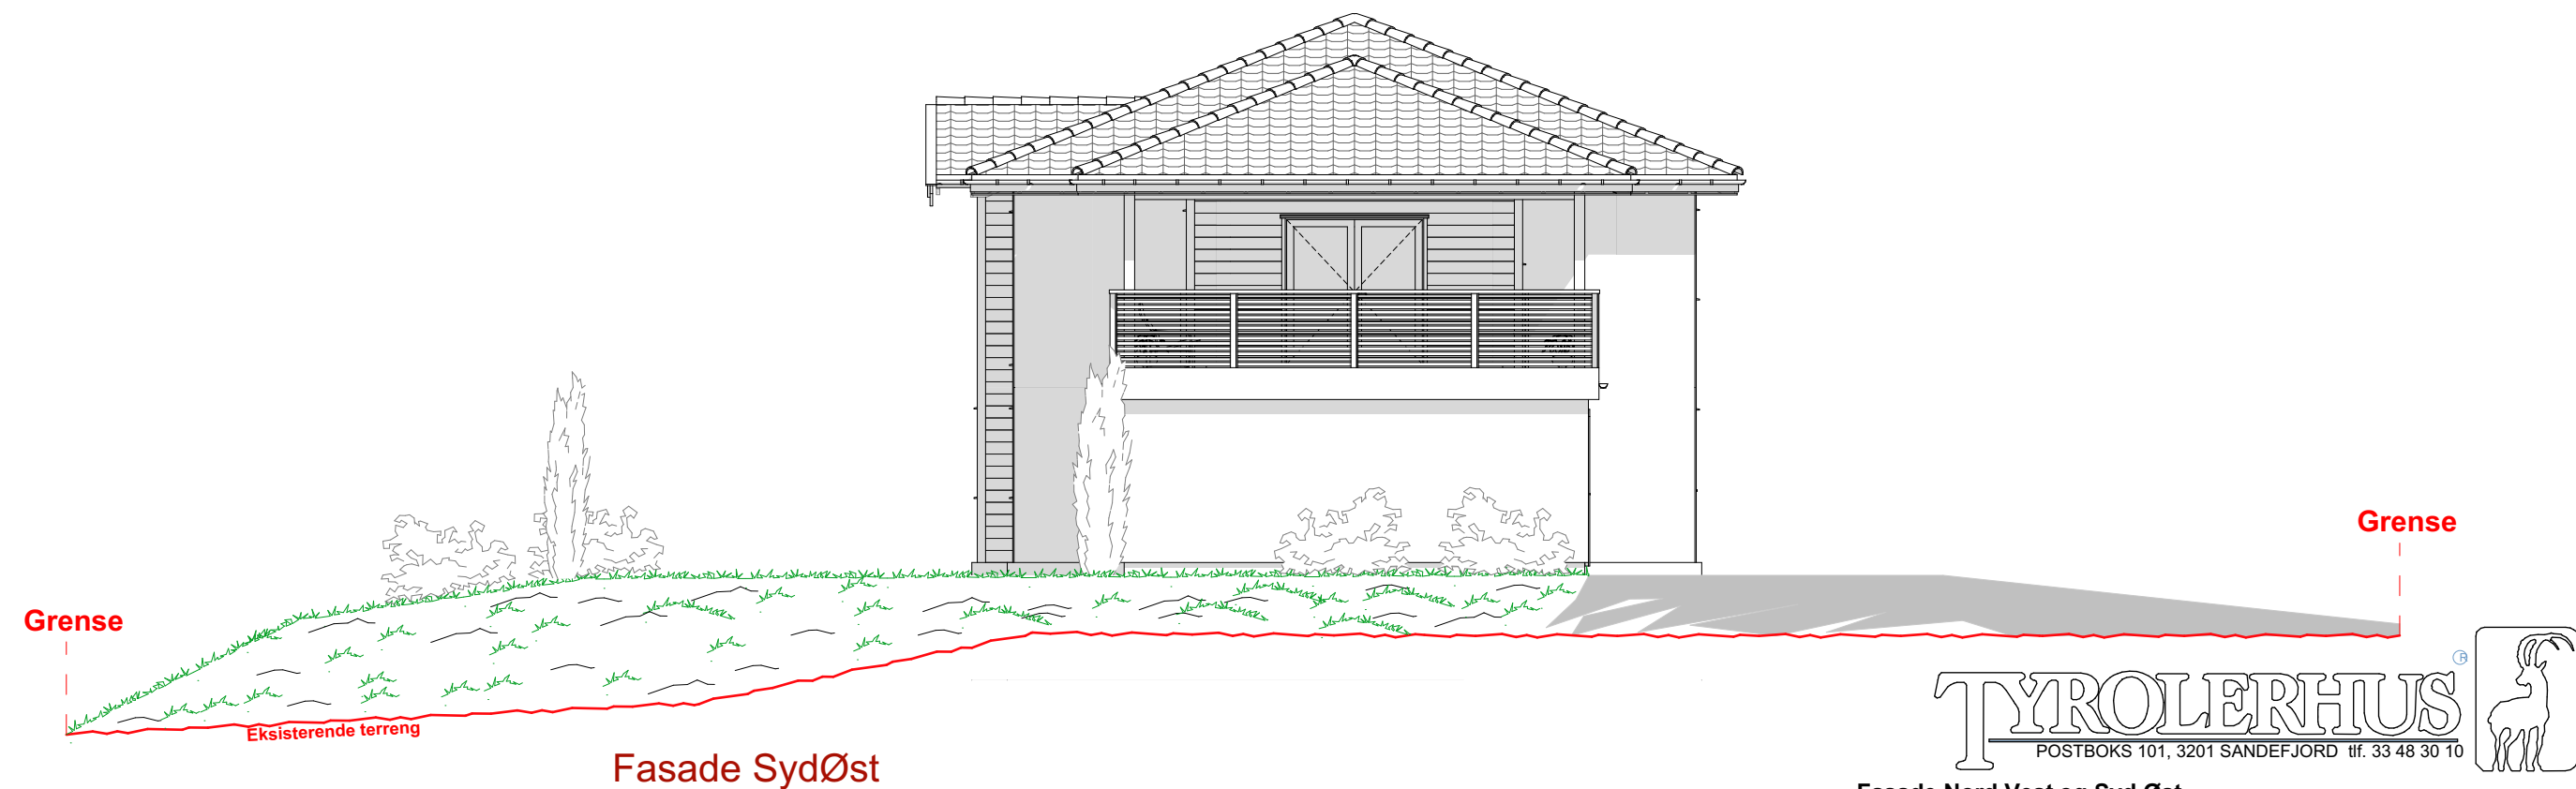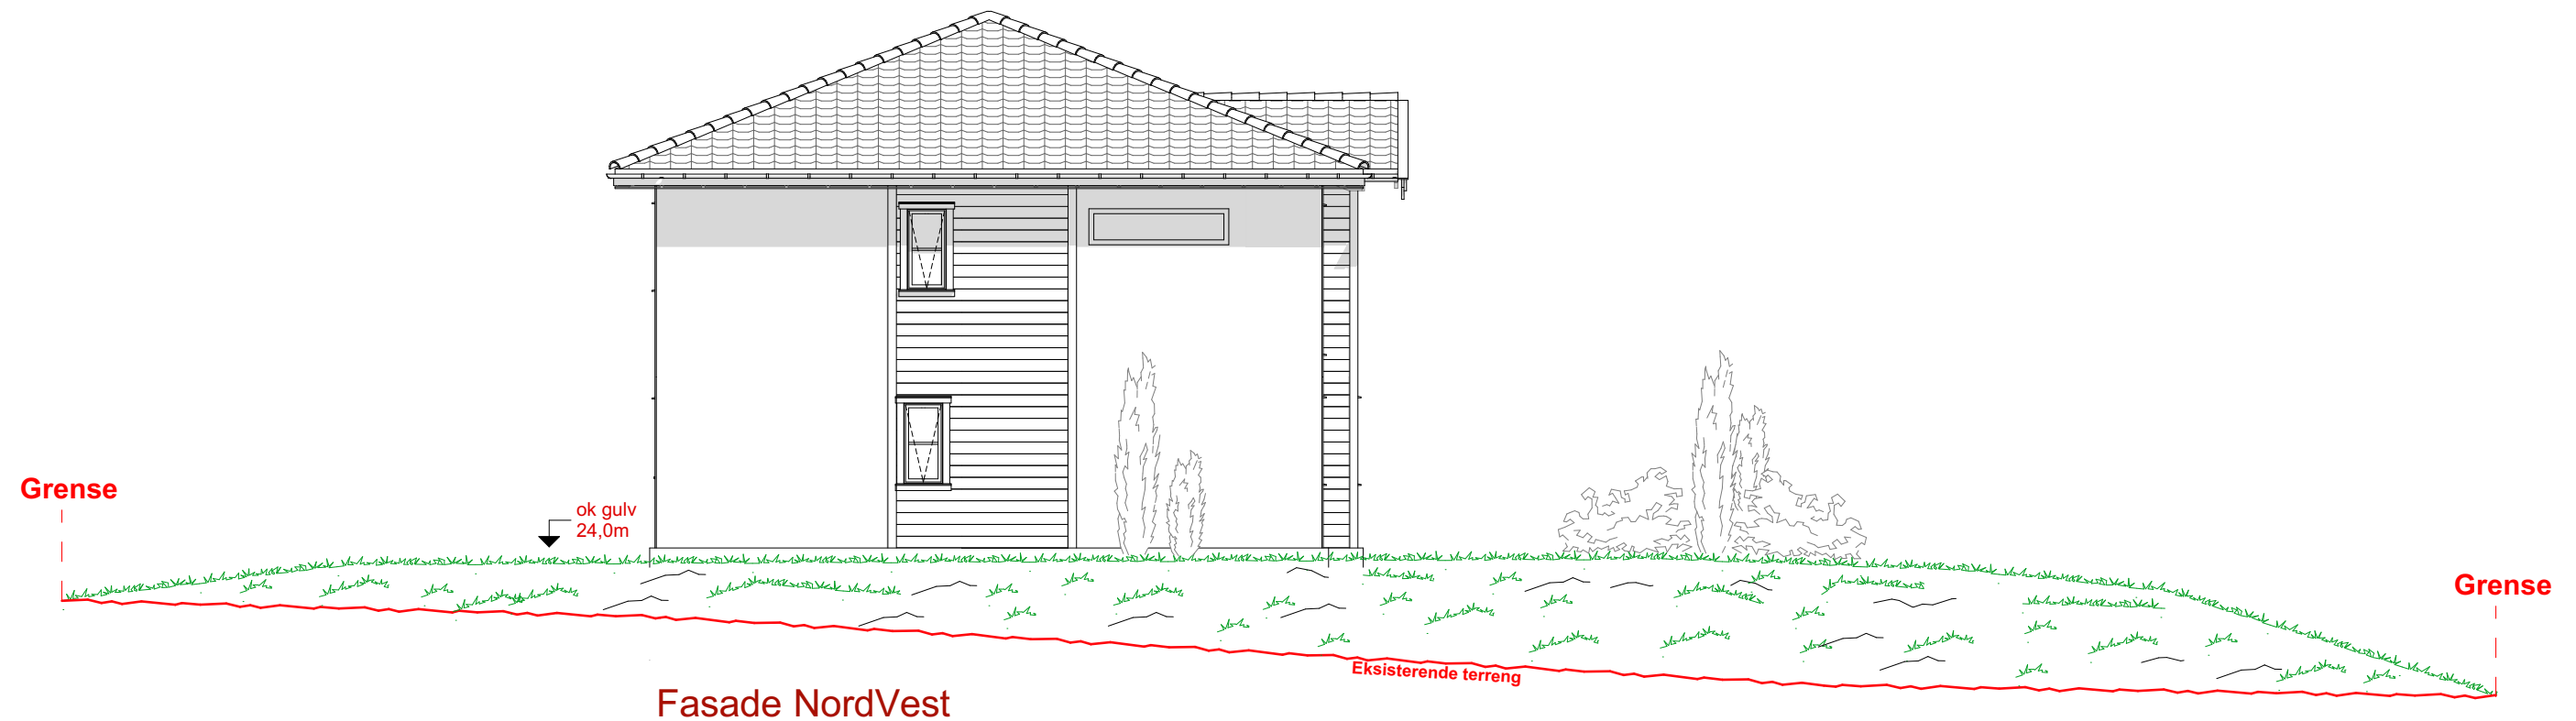

Fasade Nord Vest og Syd Øst

PROSJEKTNR.: 2015101

HUSTYPE: Jotunheim B

TILTAKSHAVER			G.NR.	B.NR.	BRA. 1. ETG. m/garasje
Sveinove Ottesen og Helen Sønsteby			4	21	148,8m ²
BYGGEDRESSSE			FESTENUMMER		BRA. 2. ETG.
Galtaveien, Voll Sørbo			---		100,0m ²
POSTNUMMER			POSTSTED		BRA. garasje
4159			Rennesøy		---m ²
KOMMUNE					BRA KJELLER
Rennesøy					83,9 m ²
DATO	MALESTOKK	TEGNET	BYA - bolig + garasje		BRA.TOT.
15.04.2015	1:100	DP	162,5m ²		332,7m ²
Rev. dato			Sign.		