

M=1:250


på A4-ark, uskalert\*

\*) I Adobe, under sideskalering; velg "Ingen".  
Se evt.: [www.bjone.no/Adobe/index.html](http://www.bjone.no/Adobe/index.html)

Arkitektkontoret ing. A. Bjone  
Skien, tlf. 35 52 52 52 / 9009 4352  
29. okt. 2013

Utomhusplan

Vedlegg  
D3

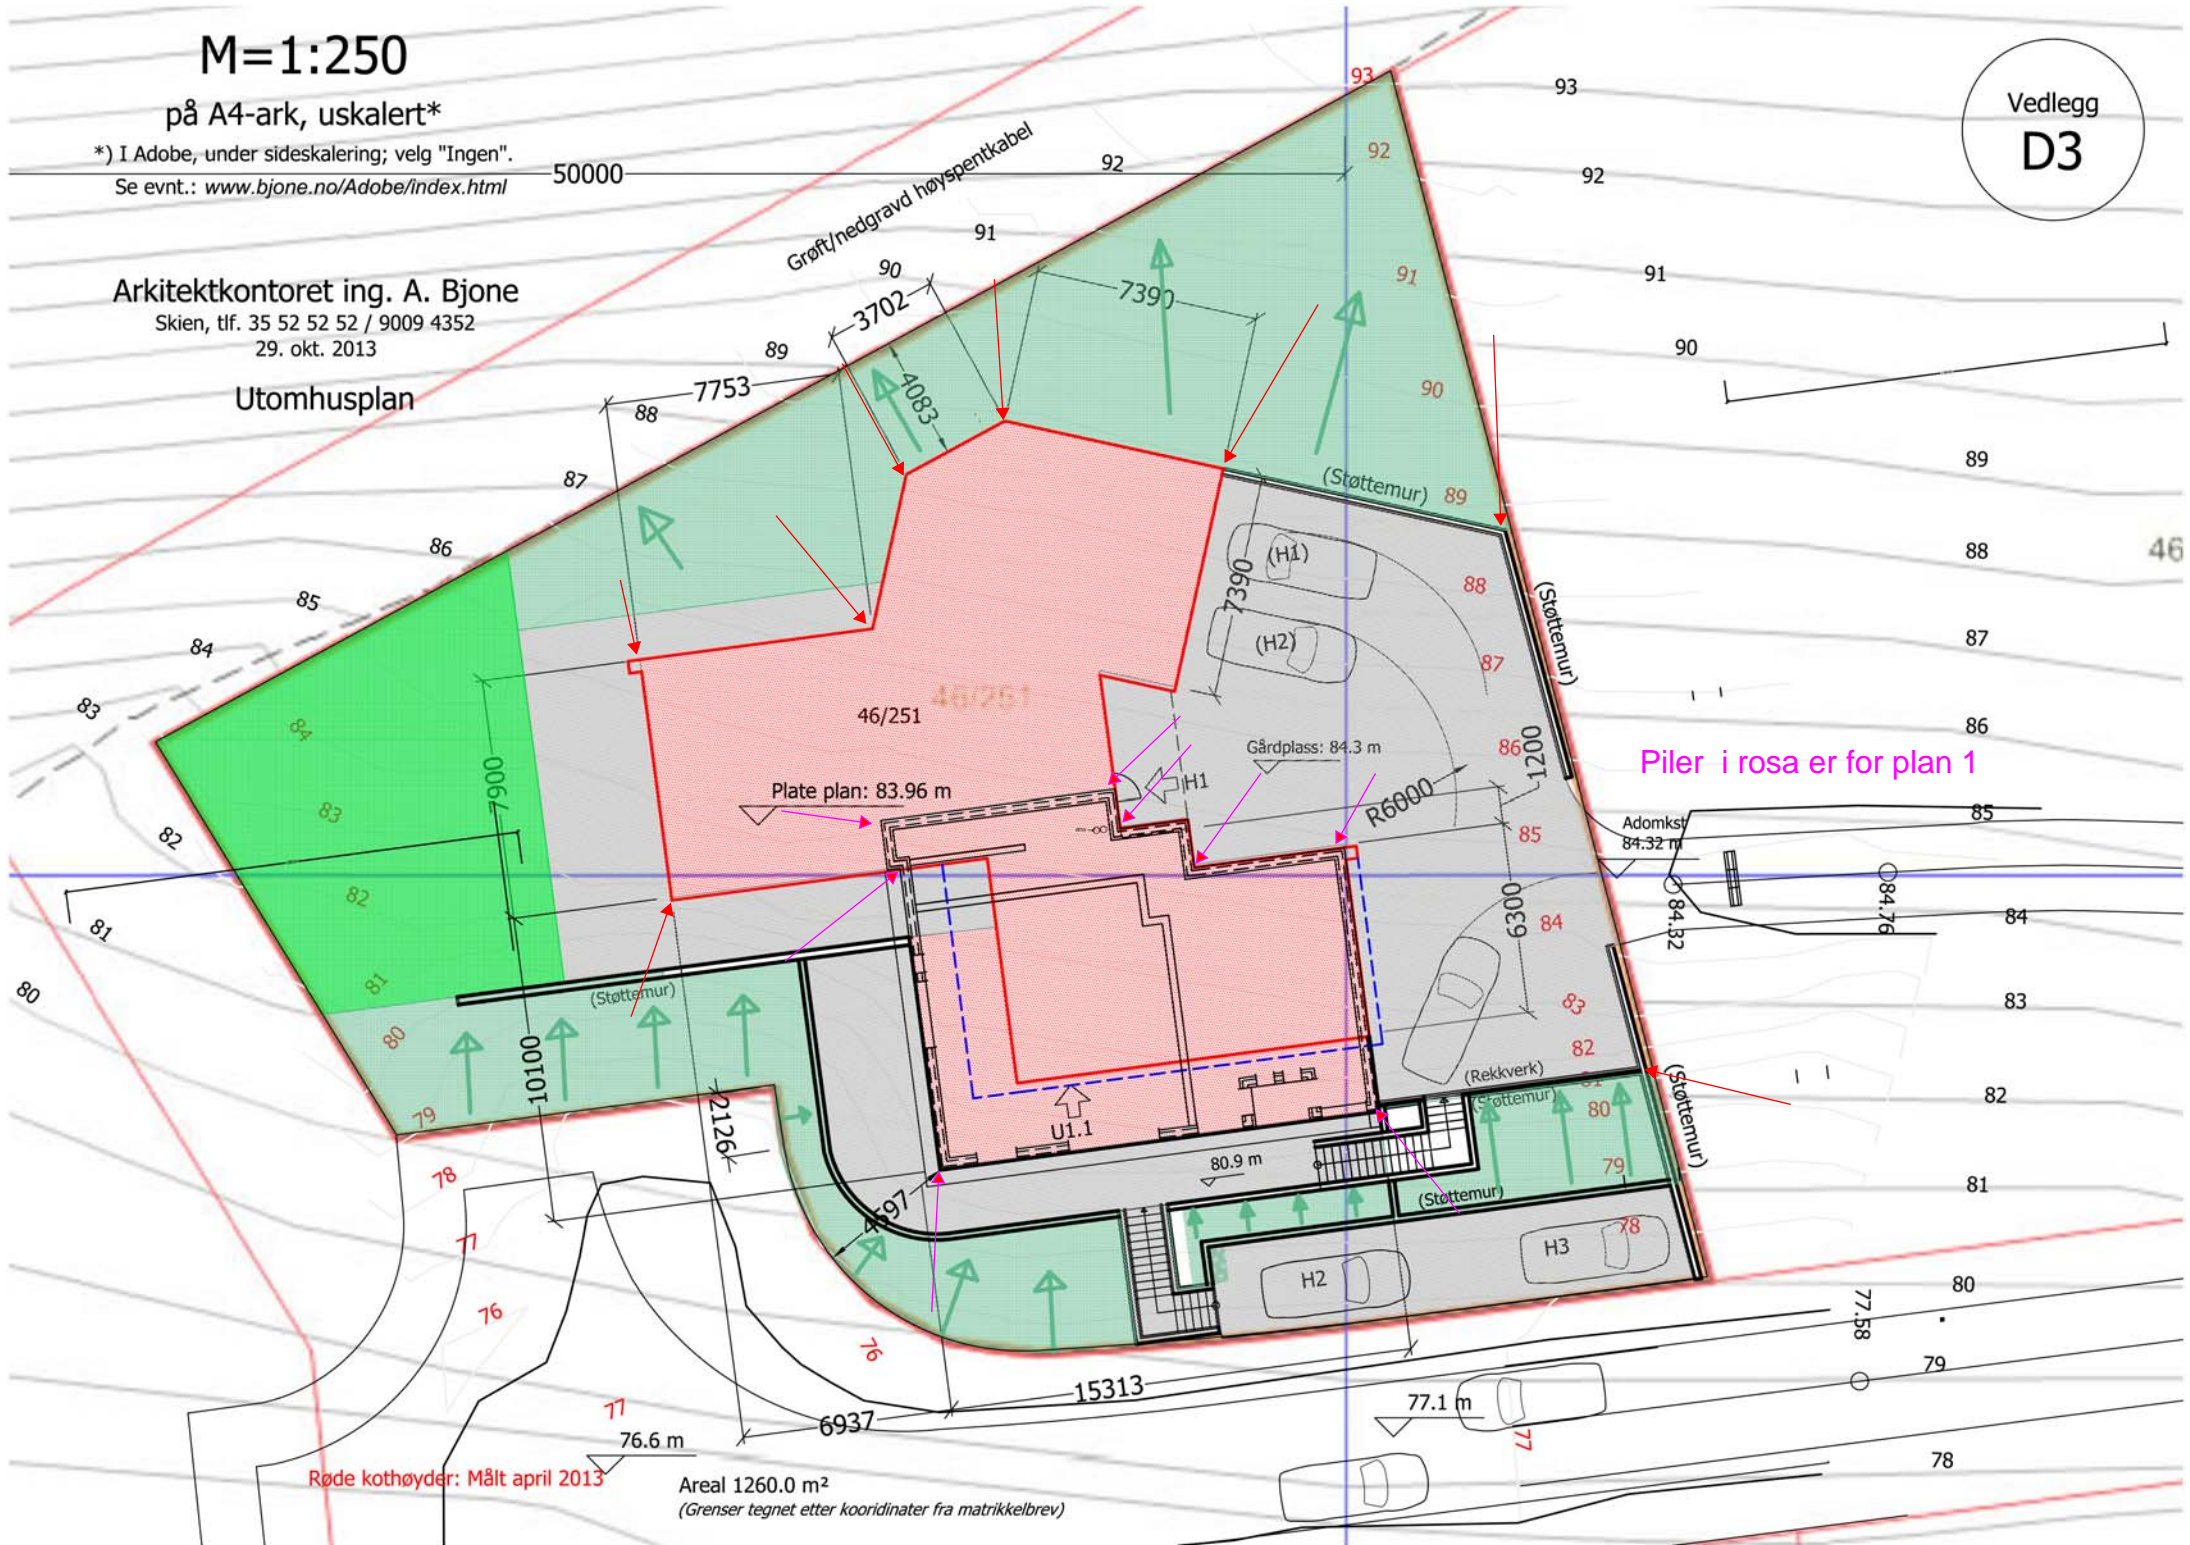

Piler i rosa er for plan 1

Røde kothøyder: Målt april 2013

Areal 1260.0 m<sup>2</sup>  
(Grenser tegnet etter koordinater fra matrikelbrev)