


1. ETASJE

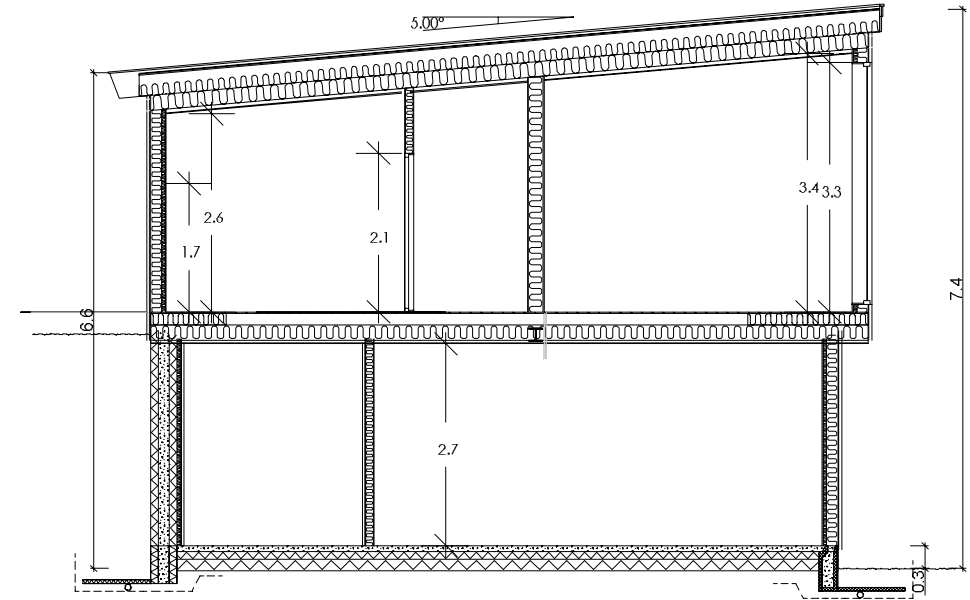

SNITT A-A

Tegning/prosjektering er ikke kontrollert mot plassering i terreng. Gesims- og mønehøyde er målt fra et teoretisk planert terreng 0,3m under ferdig støpt plate

- SG-IU Sikkerhetsglass innside/utside
- SG-I Sikkerhetsglass innside
- SG-U Sikkerhetsglass utside
- Vindu f.o.m. andre etg. skal ha barnesikring


For isolasjonsmengder og U-verdier, se varmetapsberegning

Målsetting på utside stenderverk/mur

Kombiboks plasseres av ventilasjonsleverandør

Sportsbod (5m²) forutsettes bygd samtidig med bolig.  
Hvis tilgjengelig boenhet; trinnfri atkomst.

AREAL	BRA	P-Rom
Bileilighet	57.3	52.9
Underetasje/Kjeller	89.4	73.7
Hovedplan/1. etg.	95.6	91.0
Loftplan/2. etg.		
Garasje/Carport/Ut. bod		
Åpent overb. areal	10.6	
SUM Hovedleilighet	195.6	164.7
Loft-bredde ved 1,9m høyde:		
Bebygd areal, BYA :	184.8	
Diverse :		

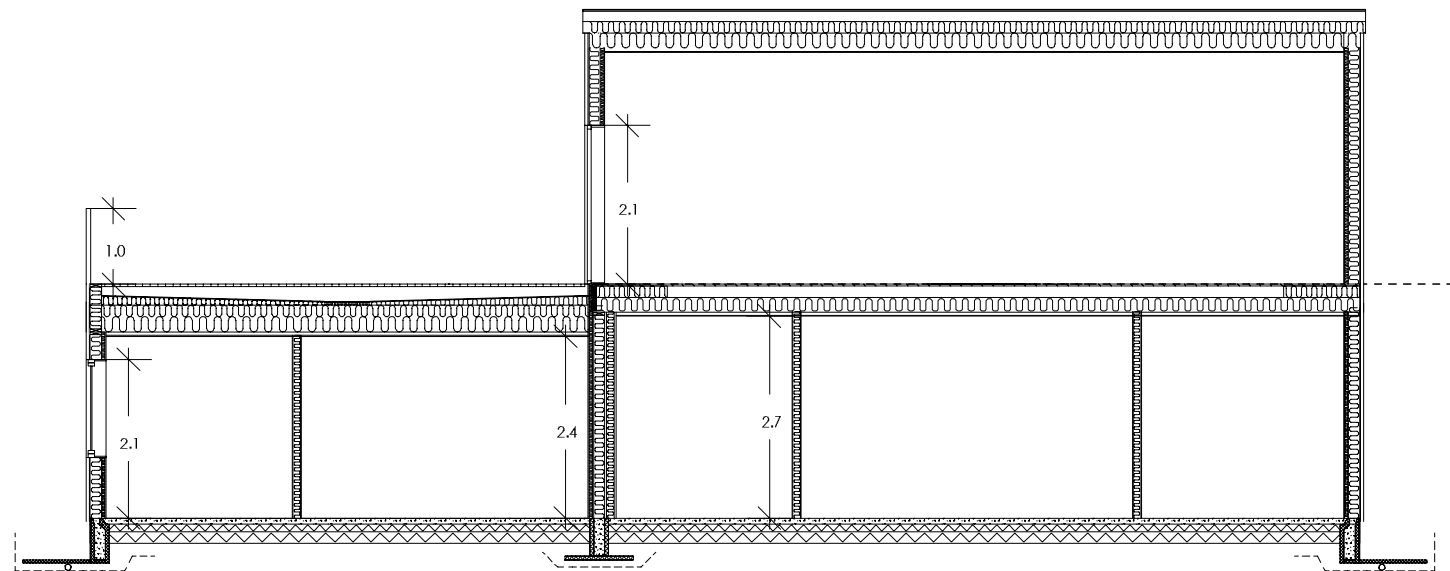

SNITT B-B

- F Endringer etter mail av 05.01.17
- E Div. endringer på vinduer
- D Byggesøknadstegninger
- C Endringer se mail den 05.10.16
- B Endringer se mail den 11.08.16
- A Endringer se mail den 28.06.16

- BBW 06.01.17
- BBW 02.01.17
- ALM 16.11.16 TKN
- KAB 06.10.16
- KAB 25.08.16
- KAB 01.07.16

Rev.nr.: Rev.: Tegn. / Dato: Kontr.:

Tiltakshaver : Øyvind Groth  
Byggeplass : Borgetjernsveien 24, 3055 Krokstadelva  
Kommune : Nedre Eiker

Nr. **A01-**

Målestokk: 1:100 DAK av: KAB Dato: 20.06.16 Kontr.: Dato: Arkivnr.:17469\_1

Tegning PLAN/SNITT Hustype ENEBOLIG SPESIAL



Arkitekt: Denne tegning tilhører Nordbohus AS. Etterligning kfr. lov om åndsverk av 12.5.1961.