


3d-skisser

<b>ENEBOLIG</b> Trond Stangeland Irene Birkeland	Sted: <b>Skadberg</b>	Kommune: <b>Sola</b>	Tegning: <b>Kalkulasjonstegninger</b>	Målestokk: <b>1:100</b>	 <small>Snekkerveien 10, 4321 Sandnes Tlf 51685270</small>
	Gnr/Bnr: <b>32/1004</b>	Tiltakshaver: <b>Klepp Hus A/S</b>	Sivilarkitekt: <b>Mona Skottene Twiss MNAL</b>	Dato: <b>20.12.07</b>	

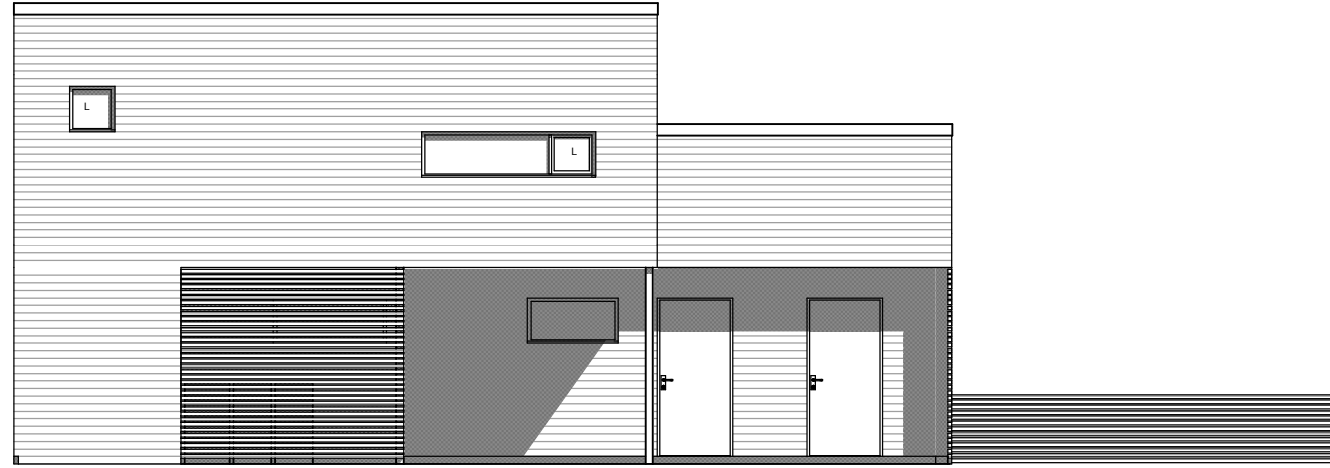

Fasade mot nordvest  
**1:100**



Fasade mot sørøst  
**1:100**


<b>ENEBOLIG</b> Trond Stangeland Irene Birkeland	Sted: <b>Skadberg</b>	Kommune: <b>Sola</b>	Tegning: <b>Kalkulasjonstegninger</b>	Målestokk: <b>1:100</b>	 <small>Snekkerveien 10, 4321 Sandnes Tlf 51685270</small>
	Gnr/Bnr: <b>32/1004</b>	Tiltakshaver: <b>Klepp Hus A/S</b>	Sivilarkitekt: <b>Mona Skottene Twiss MNAL</b>	Dato: <b>20.12.07</b>	



Fasade mot sørvest  
1:100




Fasade mot nordøst  
1:100

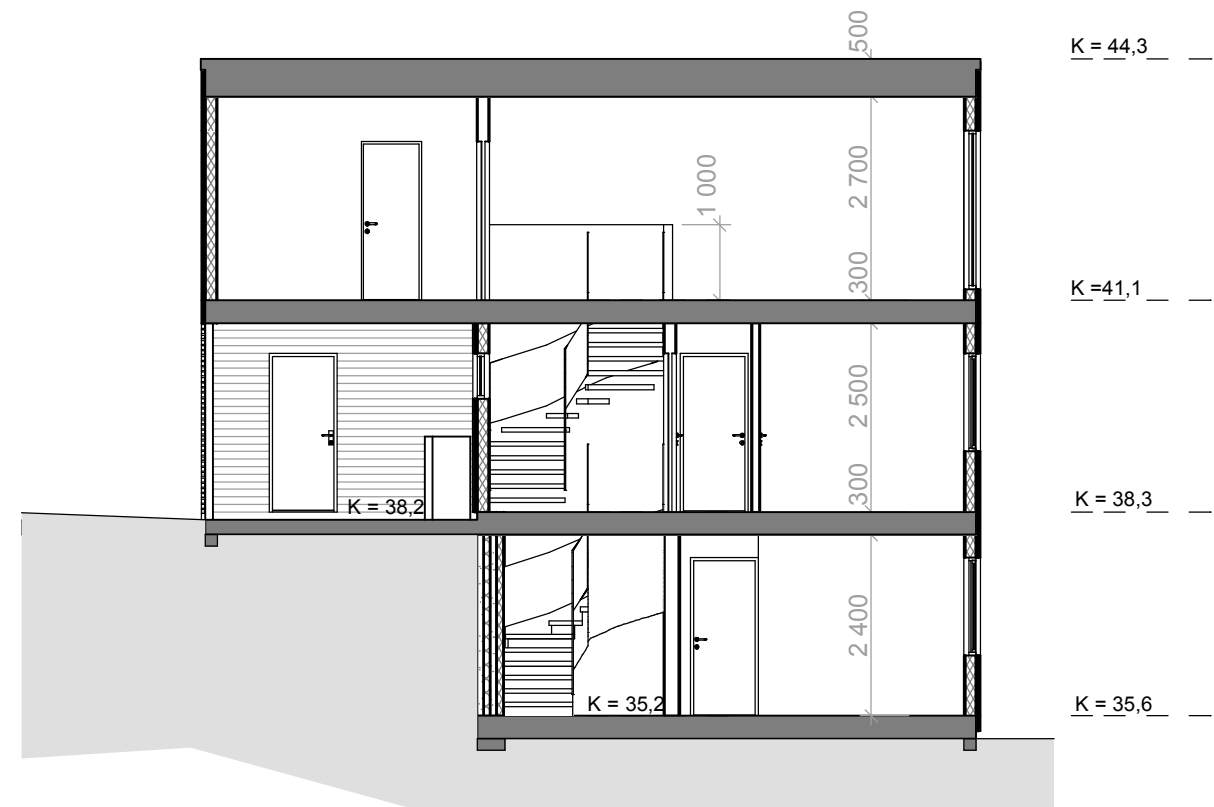

Snitt  
1:100


<b>ENEBOLIG</b> Trond Stangeland Irene Birkeland	Sted: <b>Skadberg</b>	Kommune: <b>Sola</b>	Tegning: <b>Kalkulasjonstegninger</b>	Målestokk: <b>1:100</b>	 Snekkerveien 10, 4321 Sandnes Tlf 51685270
	Gnr/Bnr: <b>32/1004</b>	Tiltakshaver: <b>Klepp Hus A/S</b>	Sivilarkitekt: <b>Mona Skottene Twiss MNAL</b>	Dato: <b>20.12.07</b>	

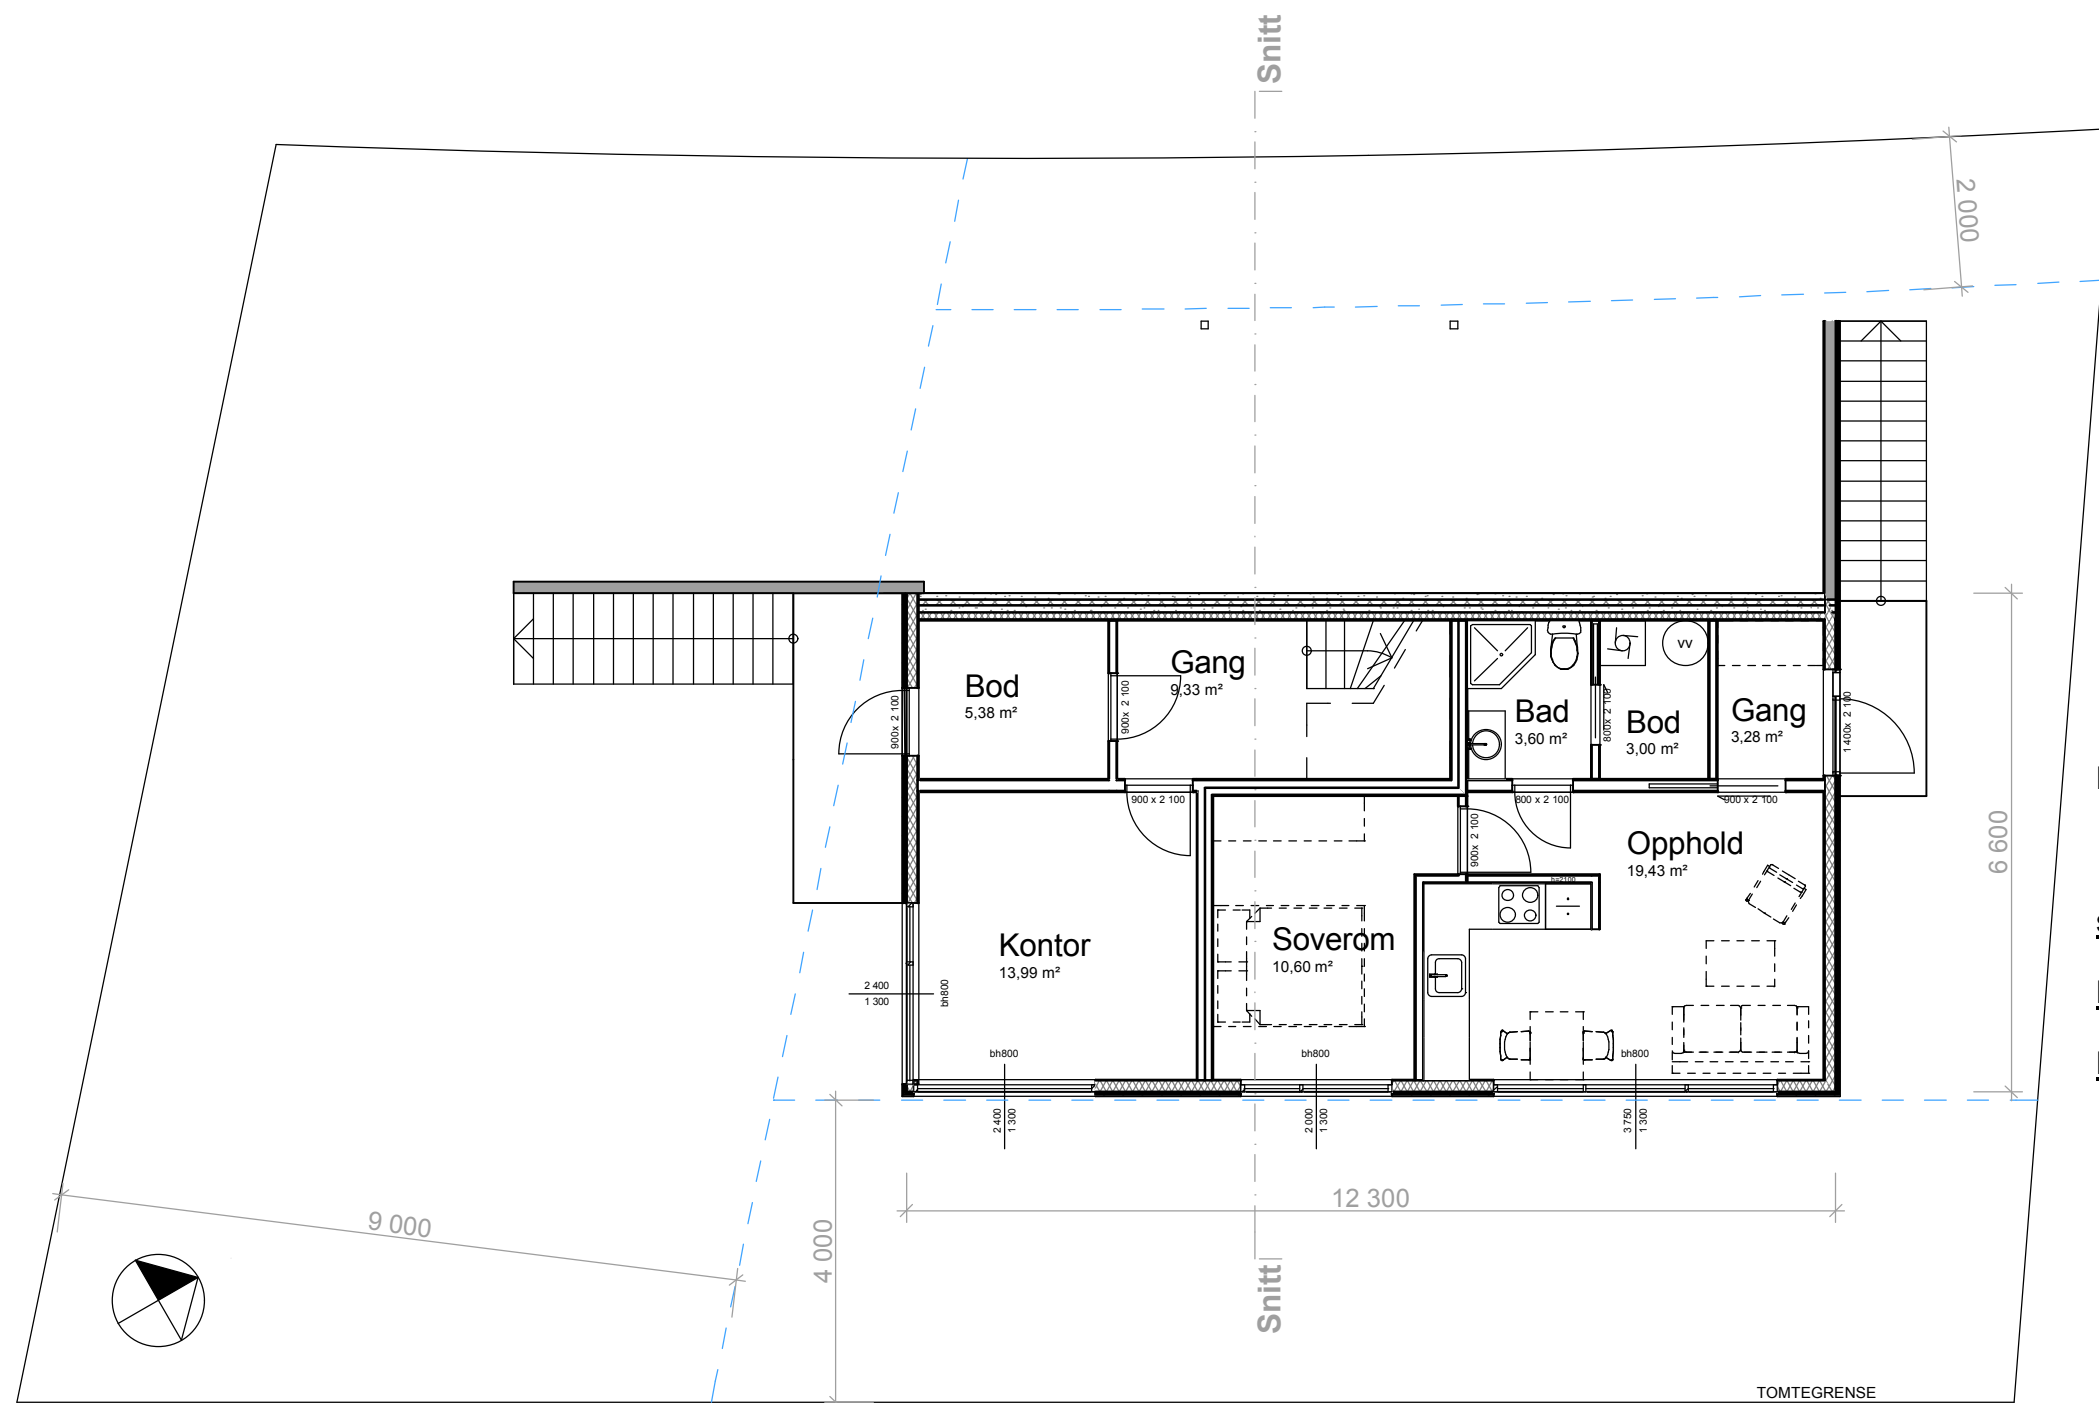

BRA BOLIG:	2.etasje:	79,79m <sup>2</sup>
	1.etasje:	75,45m <sup>2</sup>
	Kjeller:	29,53m <sup>2</sup>
sum BRA BOLIG:		184,77m <sup>2</sup>
BRA UTV. BOD:		6,45m <sup>2</sup>
BRA LEILIGHET:		41,47m <sup>2</sup>


Kjeller  
1:100

<b>ENEBOLIG</b> Trond Stangeland Irene Birkeland	Sted: Skadberg	Kommune: Sola	Tegning: Kalkulasjonstegninger	Målestokk: 1:100	 Snekkerveien 10, 4321 Sandnes Tlf 51685270
	Gnr/Bnr: 32/1004	Tiltakshaver: Klepp Hus A/S	Sivilarkitekt: Mona Skottene Twiss MNAL	Dato: 20.12.07	

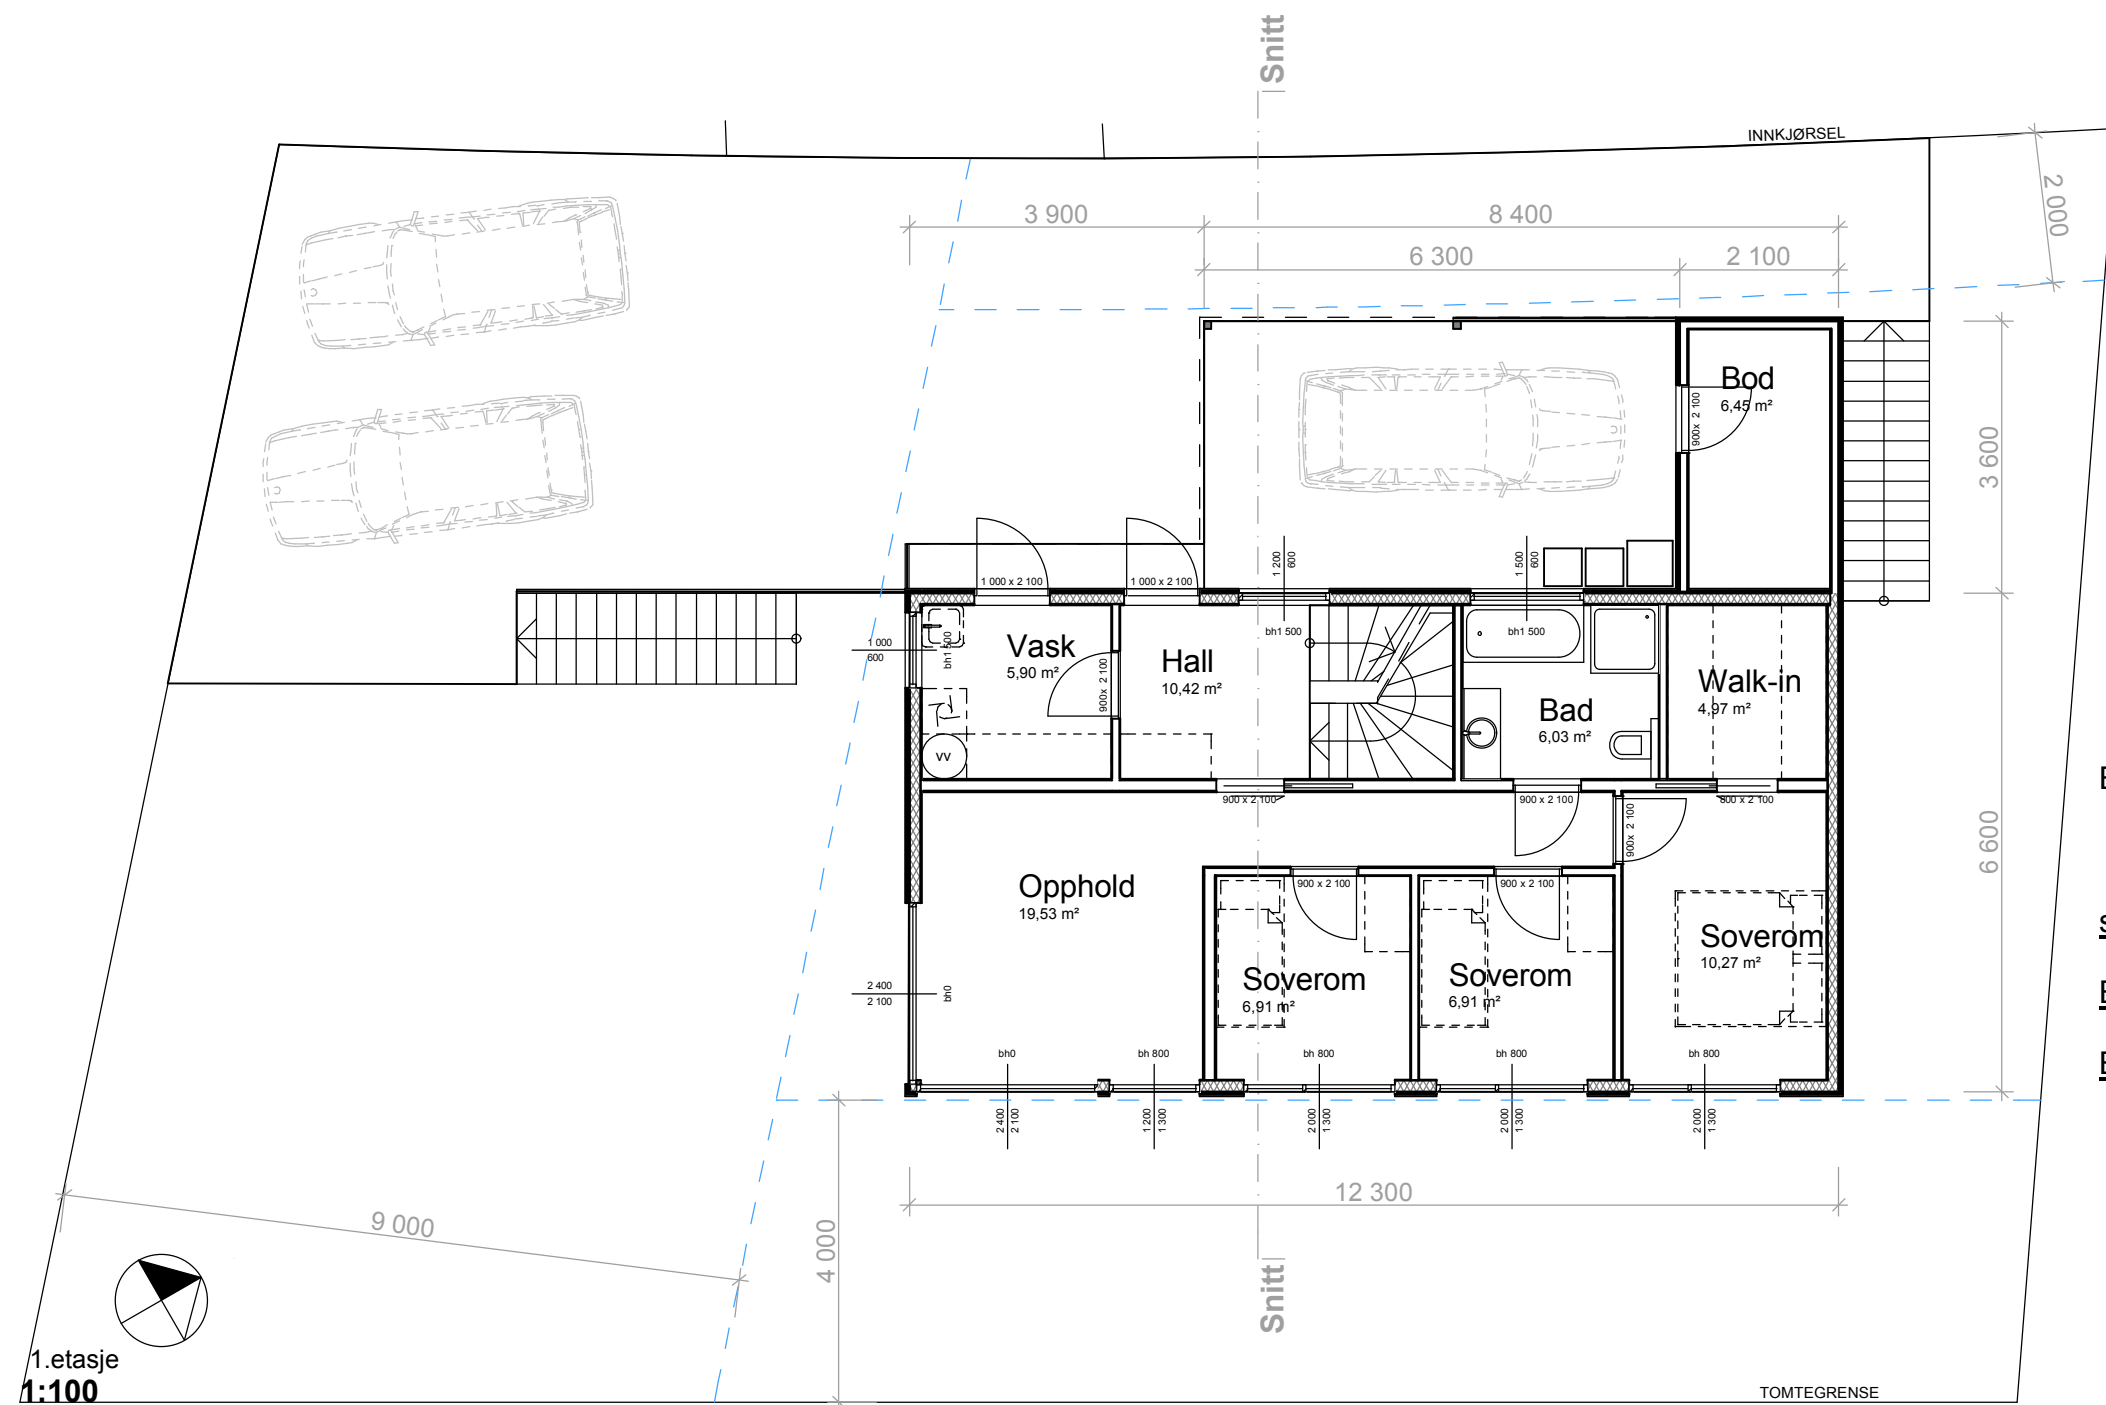

BRA BOLIG:	2. etasje:	79,79m <sup>2</sup>
	1. etasje:	75,45m <sup>2</sup>
	Kjeller:	29,53m <sup>2</sup>
<b>sum BRA BOLIG:</b>		<b>184,77m<sup>2</sup></b>
<b>BRA UTV. BOD:</b>		<b>6,45m<sup>2</sup></b>
<b>BRA LEILIGHET:</b>		<b>41,47m<sup>2</sup></b>

<b>ENEBOLIG</b> Trond Stangeland Irene Birkeland	Sted: <b>Skadberg</b>	Kommune: <b>Sola</b>	Tegning: <b>Kalkulasjonstegninger</b>	Målestokk: <b>1:100</b>	 Snekkerveien 10, 4321 Sandnes Tlf 51685270
	Gnr/Bnr: <b>32/1004</b>	Tiltakshaver: <b>Klepp Hus A/S</b>	Sivilarkitekt: <b>Mona Skottene Twiss MNAL</b>	Dato: <b>20.12.07</b>	

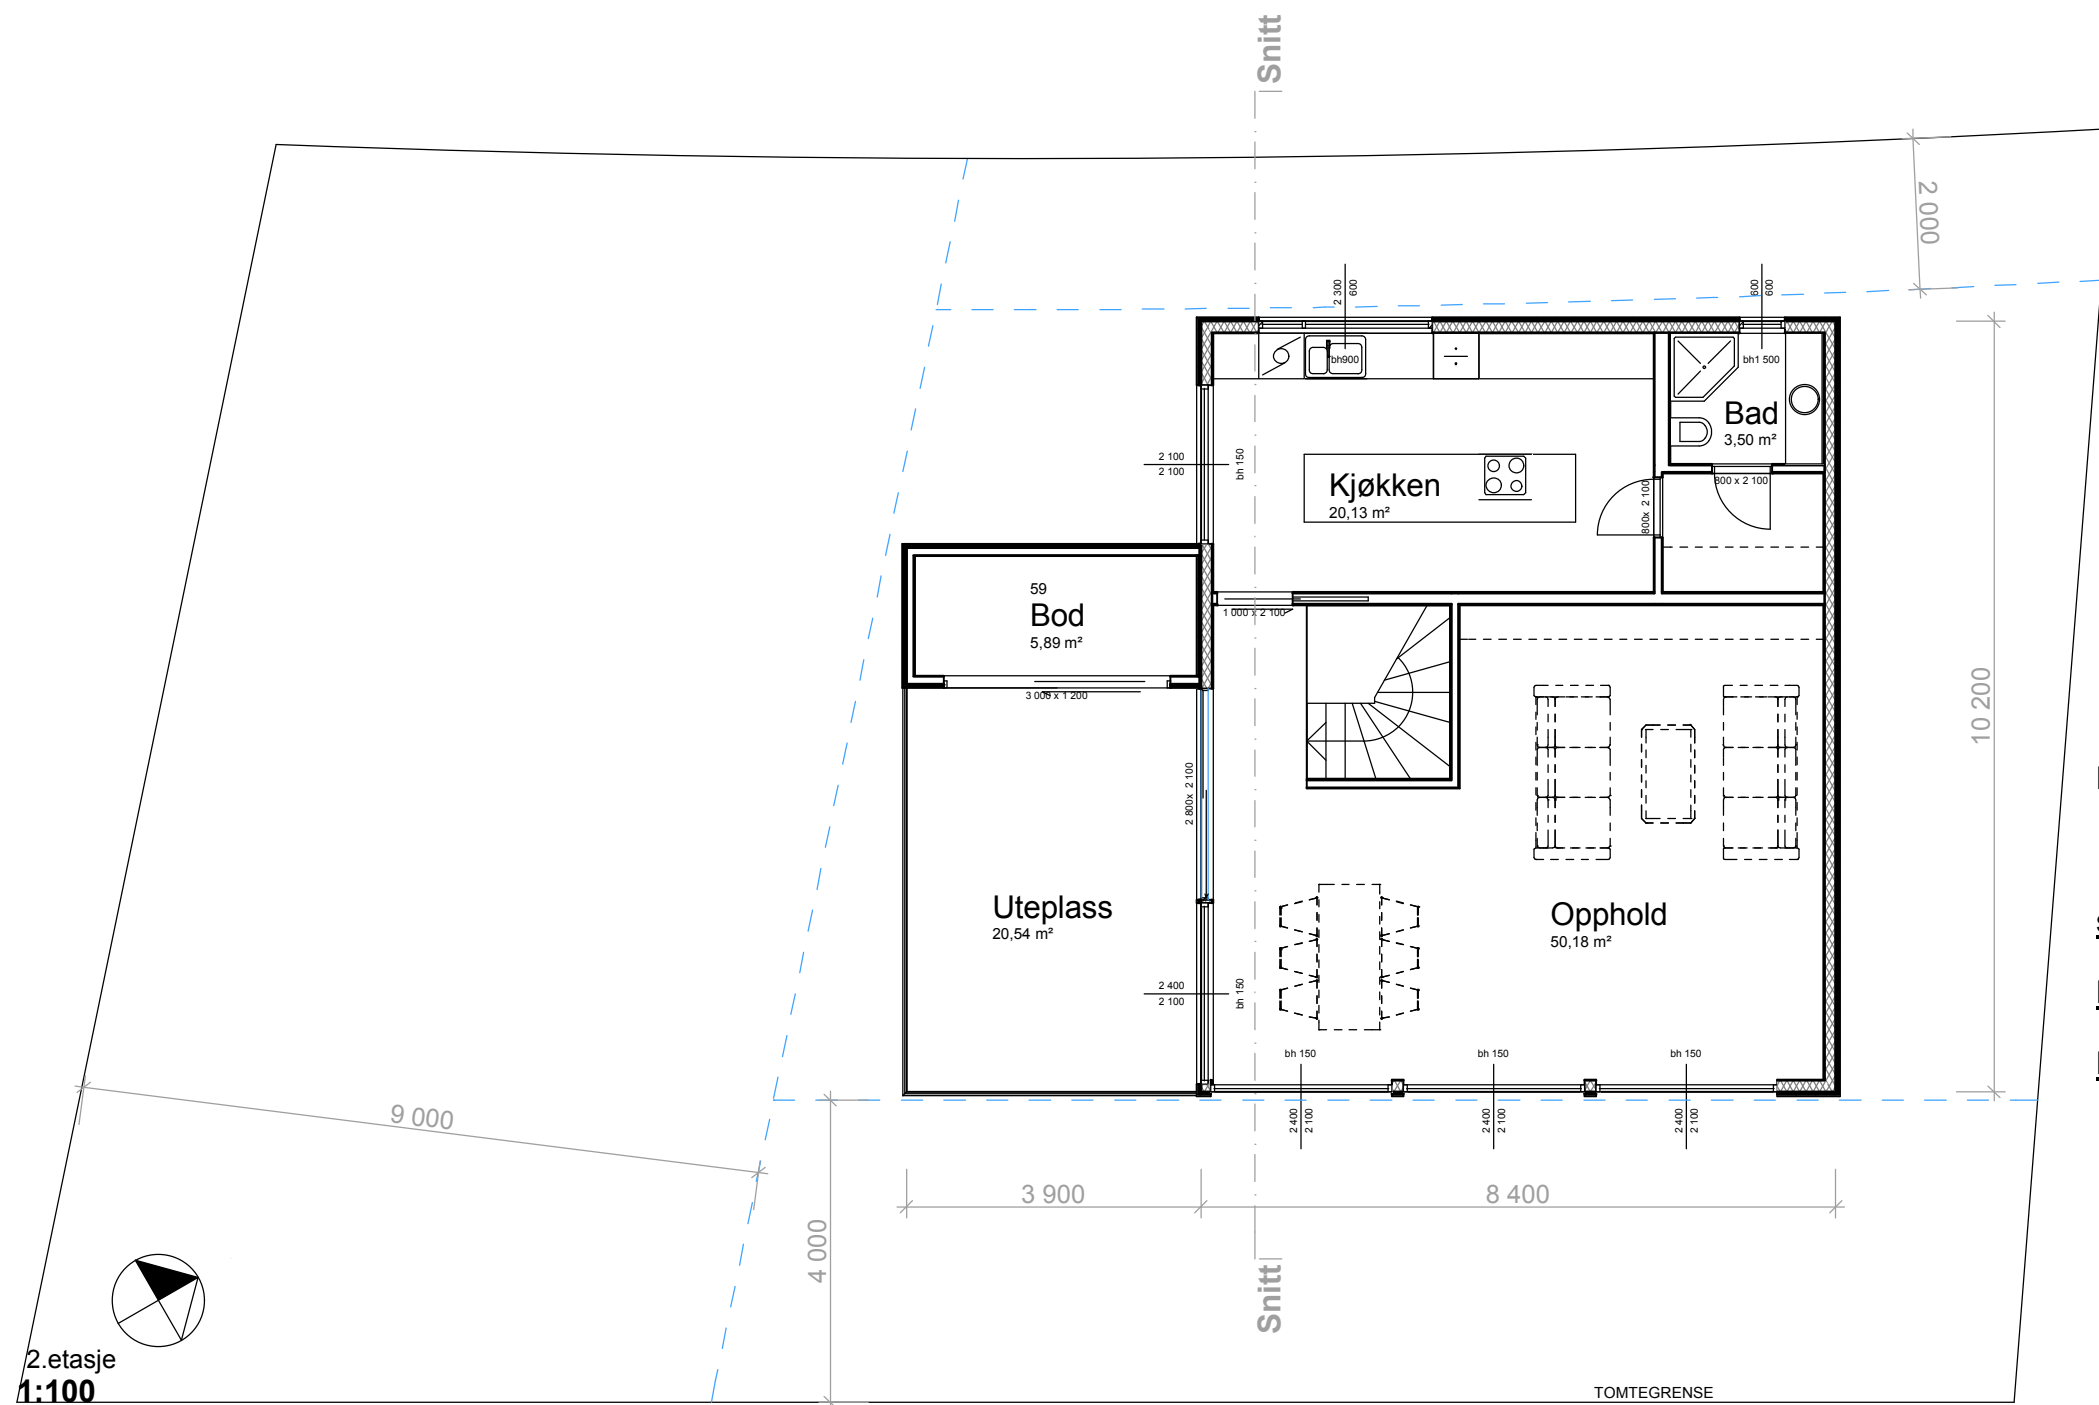

BRA BOLIG:	2.etasje:	79,79m <sup>2</sup>
	1.etasje:	75,45m <sup>2</sup>
	Kjeller:	29,53m <sup>2</sup>
sum BRA BOLIG:		184,77m <sup>2</sup>
BRA UTV. BOD:		6,45m <sup>2</sup>
BRA LEILIGHET:		41,47m <sup>2</sup>

<b>ENEBOLIG</b> Trond Stangeland Irene Birkeland	Sted: Skadberg	Kommune: Sola	Tegning: Kalkulasjonstegninger	Målestokk: 1:100	 Snekkerveien 10, 4321 Sandnes Tlf 51685270
	Gnr/Bnr: 32/1004	Tiltakshaver: Klepp Hus A/S	Sivilarkitekt: Mona Skottene Twiss MNAL	Dato: 20.12.07	