




Nord
1 : 100



Vest
1 : 100

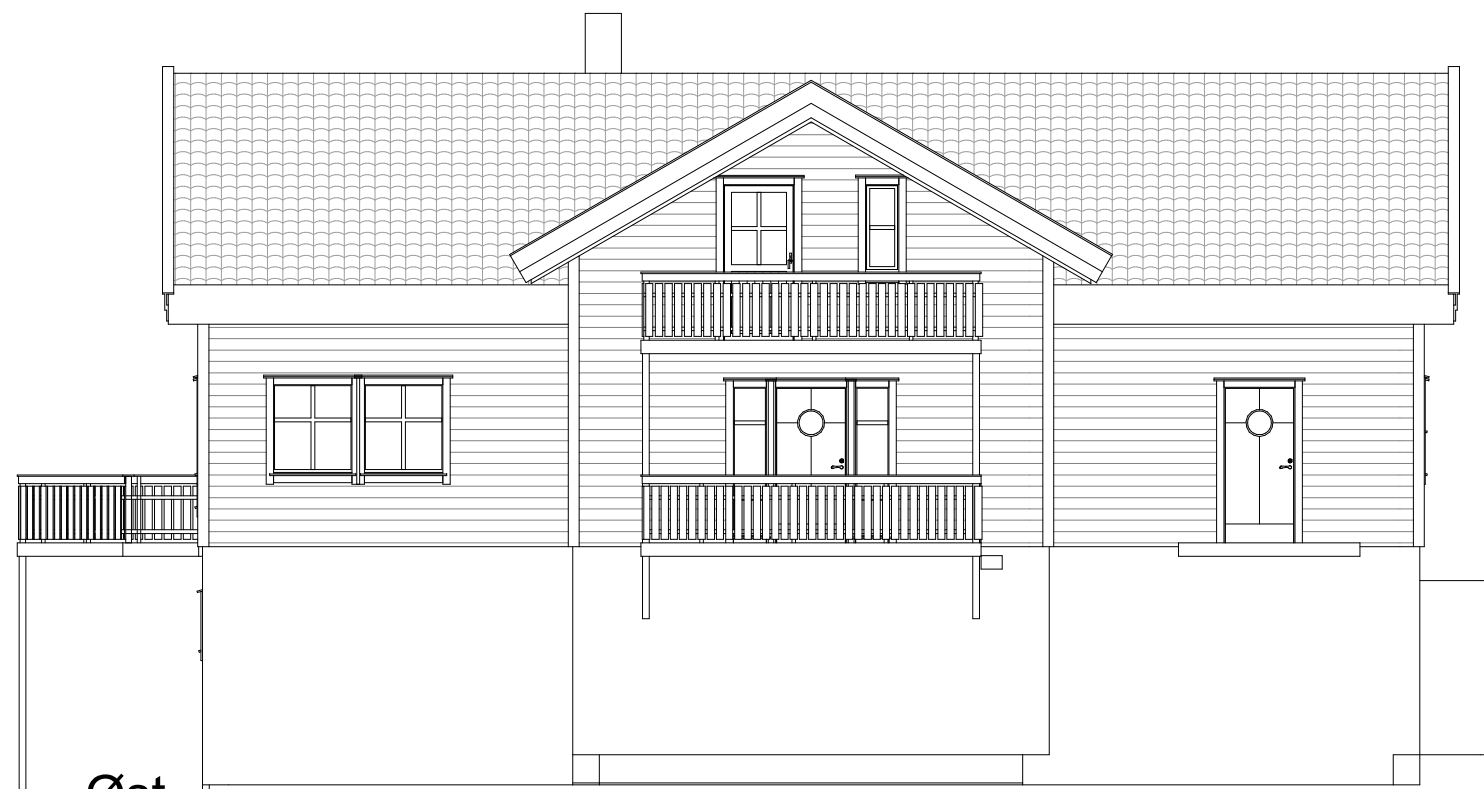

Øst
1 : 100



Sør
1 : 100



Nr.	Beskrivelse	Dato

Odd-Eilert Ingilæ
Skytterhusfjellet.

Fasader

Prosjektnummer	Prosjekt nr.	A103
Dato	10.12.2010	
Tegner	J-ÅM	
Godkjent	Checker	
		1 : 100