
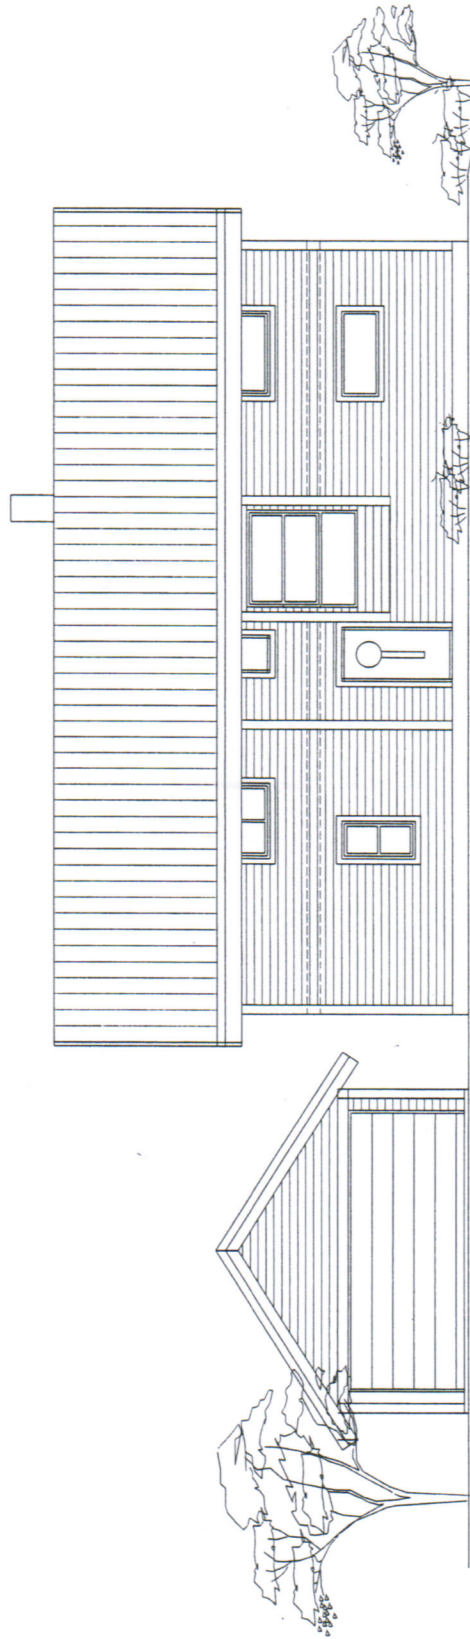


FASADE MOT ØST UTEN GARASJE

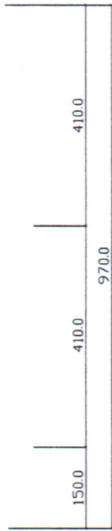

FASADE MOT NORD

BOLIG TIL ELISABETH OG INGAR  
GNR.13 BNR.72 (B3-2) NITTEDAL

DATE 24.11.2010  
SCALE 1:100