


## Snitt garasje

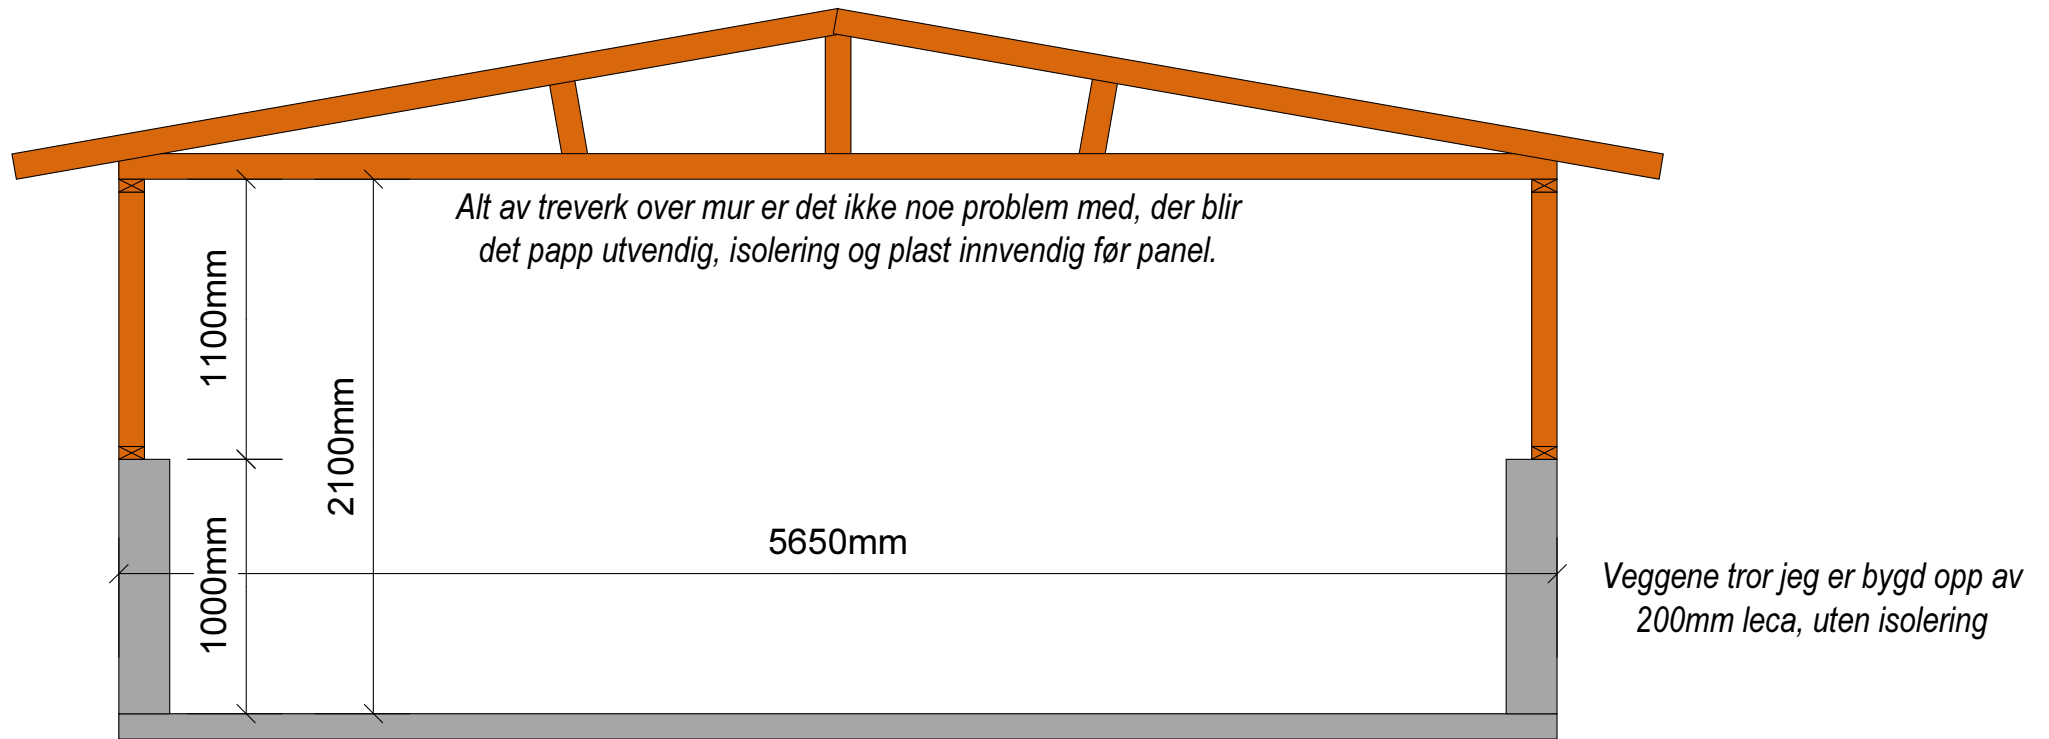

*Ukjent plate på mark, muligens 10cm tykk, mest sannsynlig ikke isolering under.*