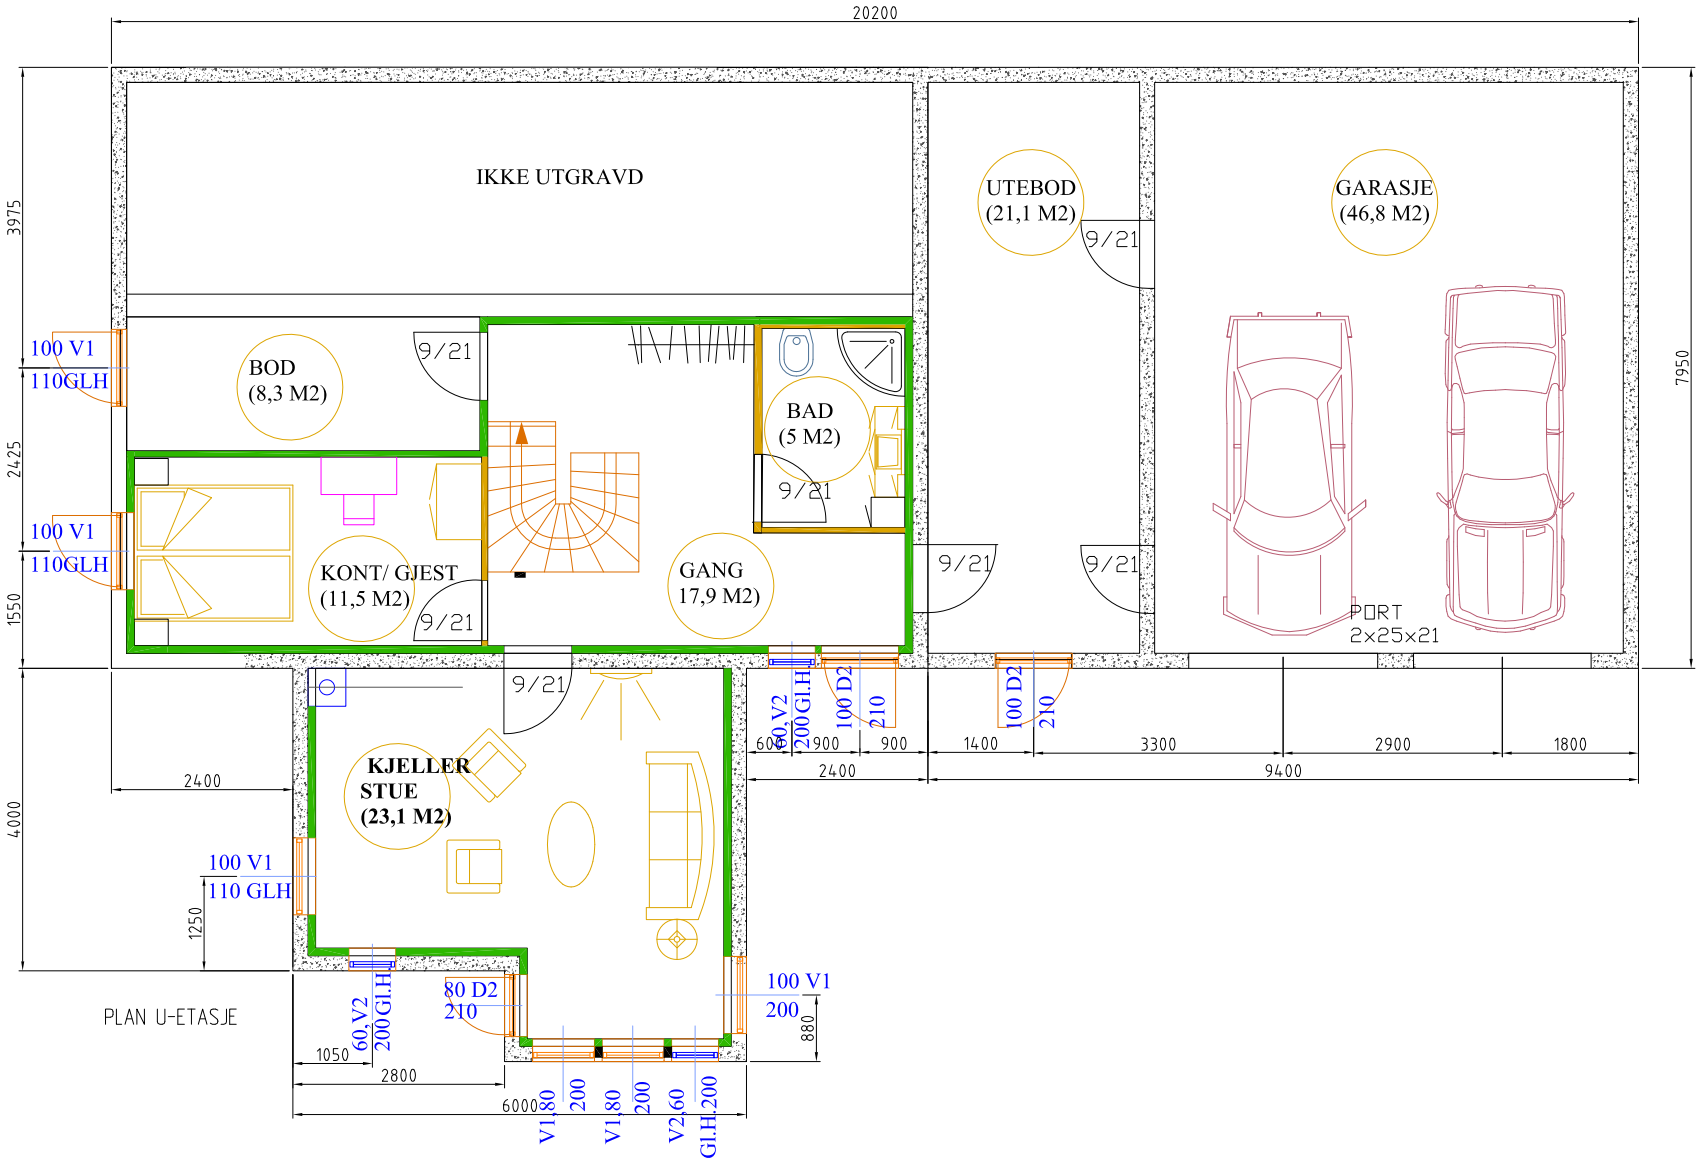

PLAN U-ETASJE

FORELØPIG TEGN.

TEGN. NR.: E 00 103 REV.: 3

REV.:	RETTELSEN GJELDER:	DATO:	SIGN.:	KONTR.:
3	DIVERSE ENDRINGER	30.07.09	KOJ	KE
2	DIVERSE ENDRINGER	29.07.09	KOJ	KE
1	FORELØPIGTEGNING	10.07.09	KOJ	KE

TEGNINGSHØYDE=0,0 NGO.

PROSJEKT:
TILBYGG, GNR.3, BNR.240, VEDAVÅGEN
Klaus Eriksen, Sævikvegen 33, 4276 Vedavågen, mob. 976 92 235

TEGNING VISER:
PLAN
U. ETG

ANLEGG:	MÅL:	Prosj.	TEGN.:	TEGN. NR.:	REV.:
000000	1:100		KOJ	E 00 103	3
PROJ. NR.:	DATO: 10.07.2009	SIGN.:	KONTR.: KE		

KJELLOLEJØRGENSEN
Ingeniør prosjektlæsbøyning
Kontoradr: Severin Lorens veg 30
Postadr: Lagada 9, 4250 Kopervik
Org. nr 974 952 137 MVA
Telefon: 52843047 / Priv. 52853098
Mobil: 402 89 001
Mail: kjellole@kluesens.no
Web: www.prokus.com
ARKITEKTTJENESTER
BYGGELEDELSE
INGENIØRTJENESTER
UTSTIKKING