



PLAN SOKKELETASJE

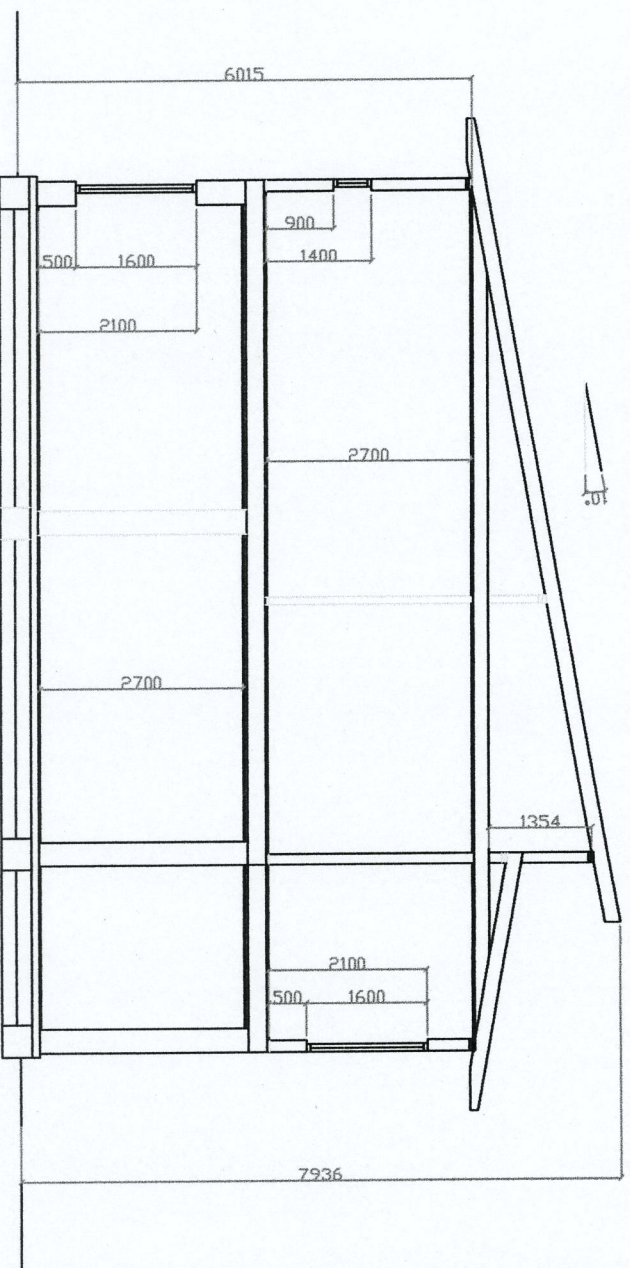

SNITT AA


Dato:	14.04.09	Konstr./Tegnet:	Bjørn Arnesen	Kontroll:	BA	Målestokk:	1:100	Bjørn E Arnesen Telefon mob. 99 75 38 34	
Tiltakshaver: Håkon Kallestad Byggeplass: gnr. 217, bnr. 651 Kommune: Skien							Tegning nr.:		0002-202-2
Høvsning:	plan og snitt		Beregning:					Filnavn:	HK

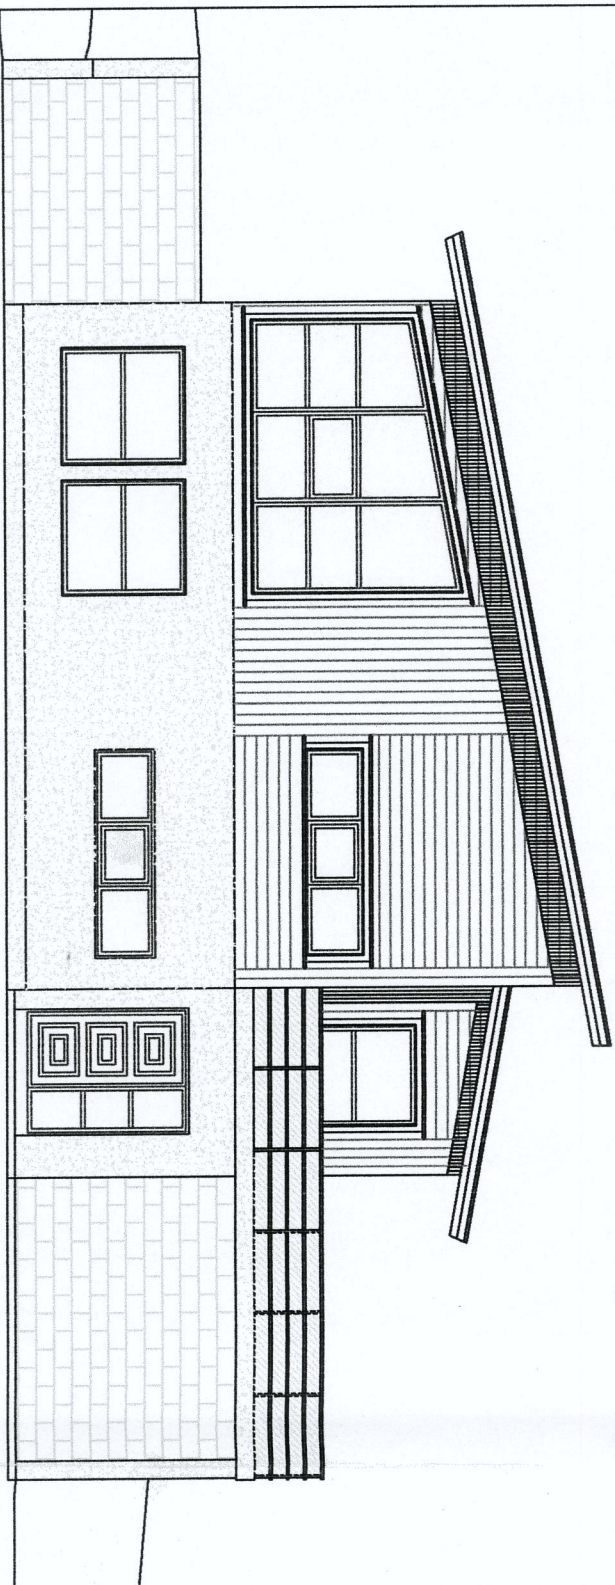


FASADE MOT NORD



FASADE MOT SØR

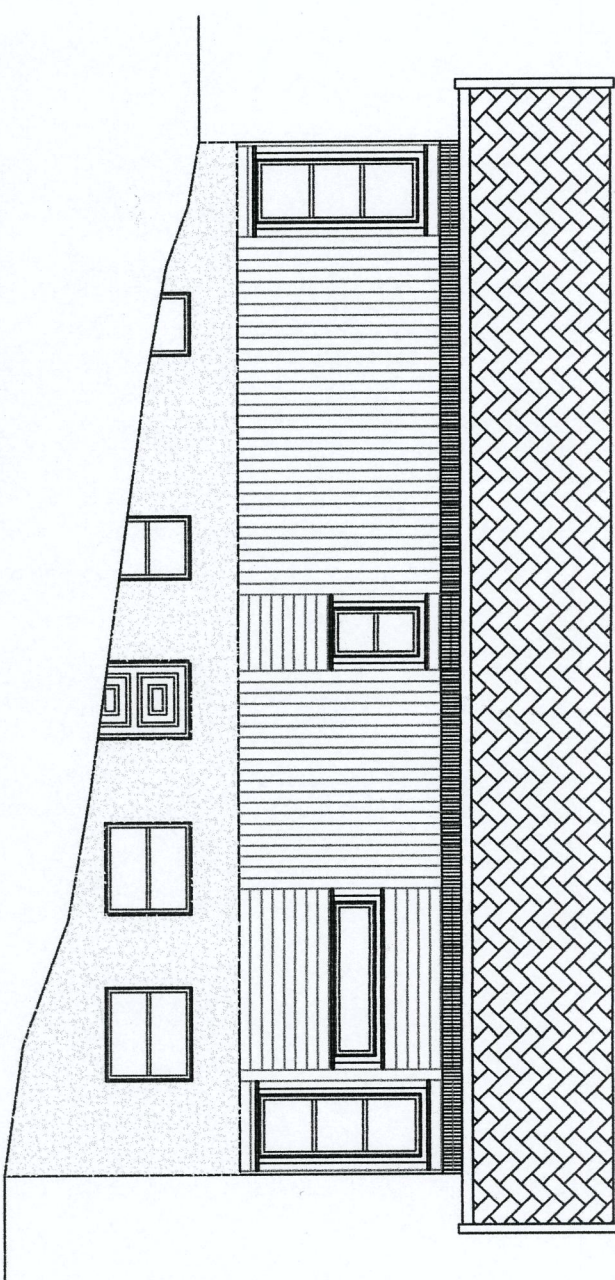


FASADE MOT ØST

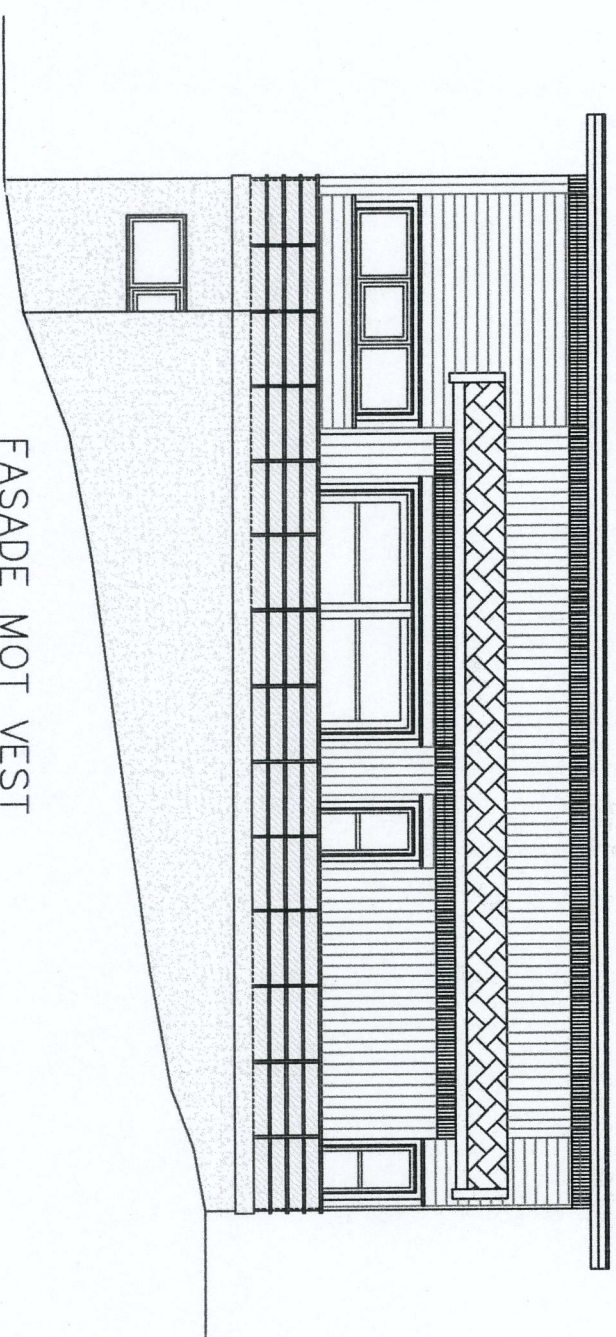


FASADE MOT VEST

Dato:	14.04.09	Konstr./Tegnet:	Bjørn Arnesen	Kontroll:	BA	Målestokk:	1:100	Bjørn E Arnesen Telefon mob. 99 75 38 34	
Tiltakshaver: Håkon Kallestad							Erstatning for:		Erstatlet av:
Byggeplass: gnr. 217, bnr. 651							Tegning nr.:		0002-202-2
Kommune: Skien							Filnavn:		HK
Henviisning:		fasader		Beregning:					

PLAN HOVEDETASJJE

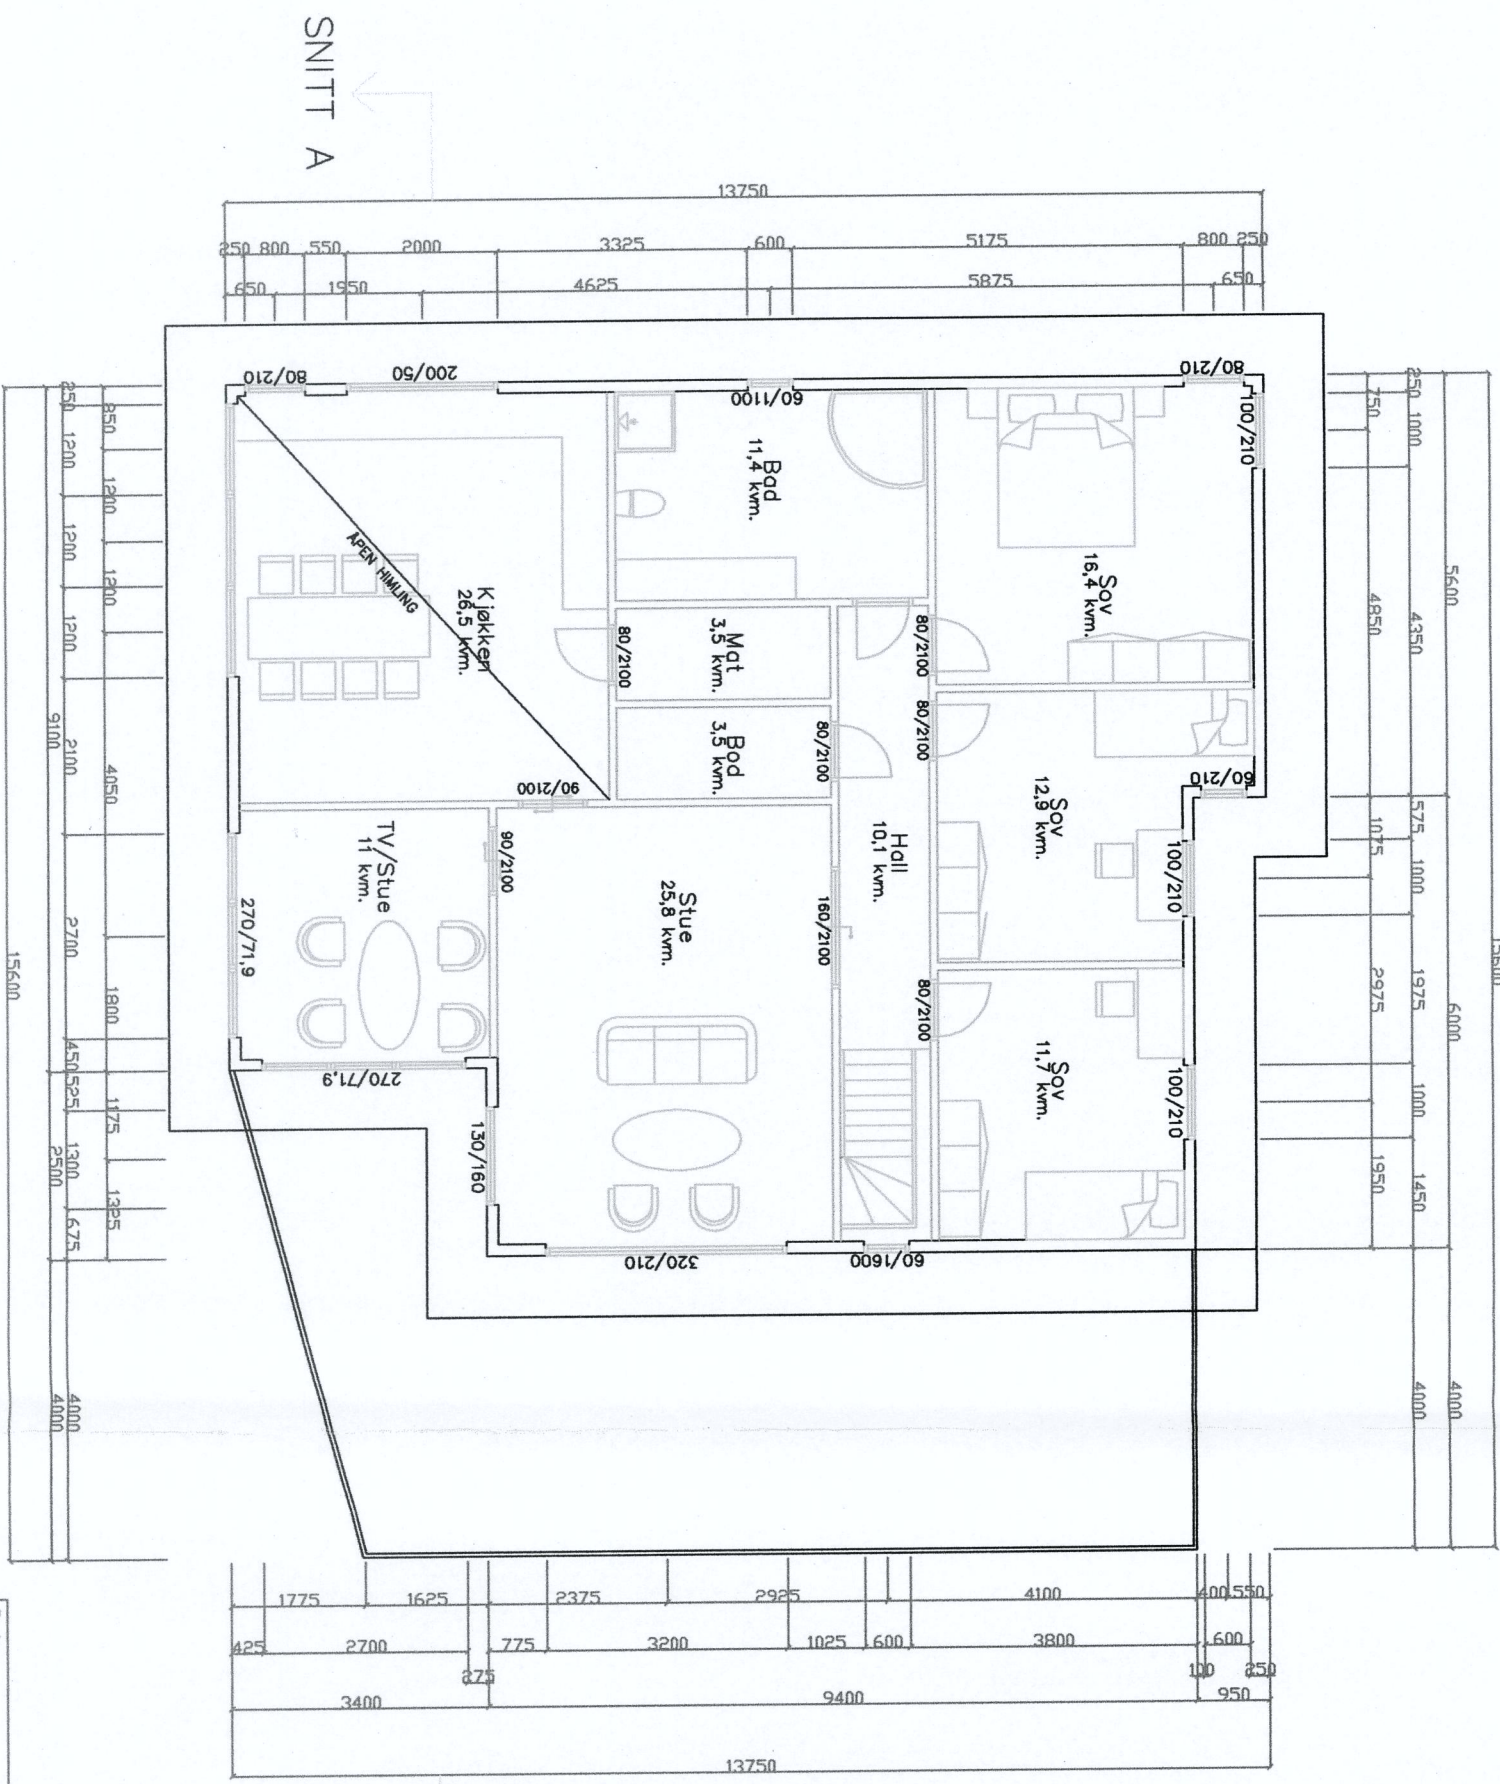

Dato: 14.04.09		Konstr./Tegnet: Bjørn Arnesen	Kontroll: BA	Målestokk: 1:100	Bjørn E Arnesen Telefon mob. 99 75 38 34 	
Tiltakshaver: Håkon Kallestad						Erstatning for:
Byggeplass: gnr. 217, bnr. 651					Tegning nr:	0002-202-2
Kommune: Skien					Filnavn:	HK
Hemvisning: plan		Beregning:				