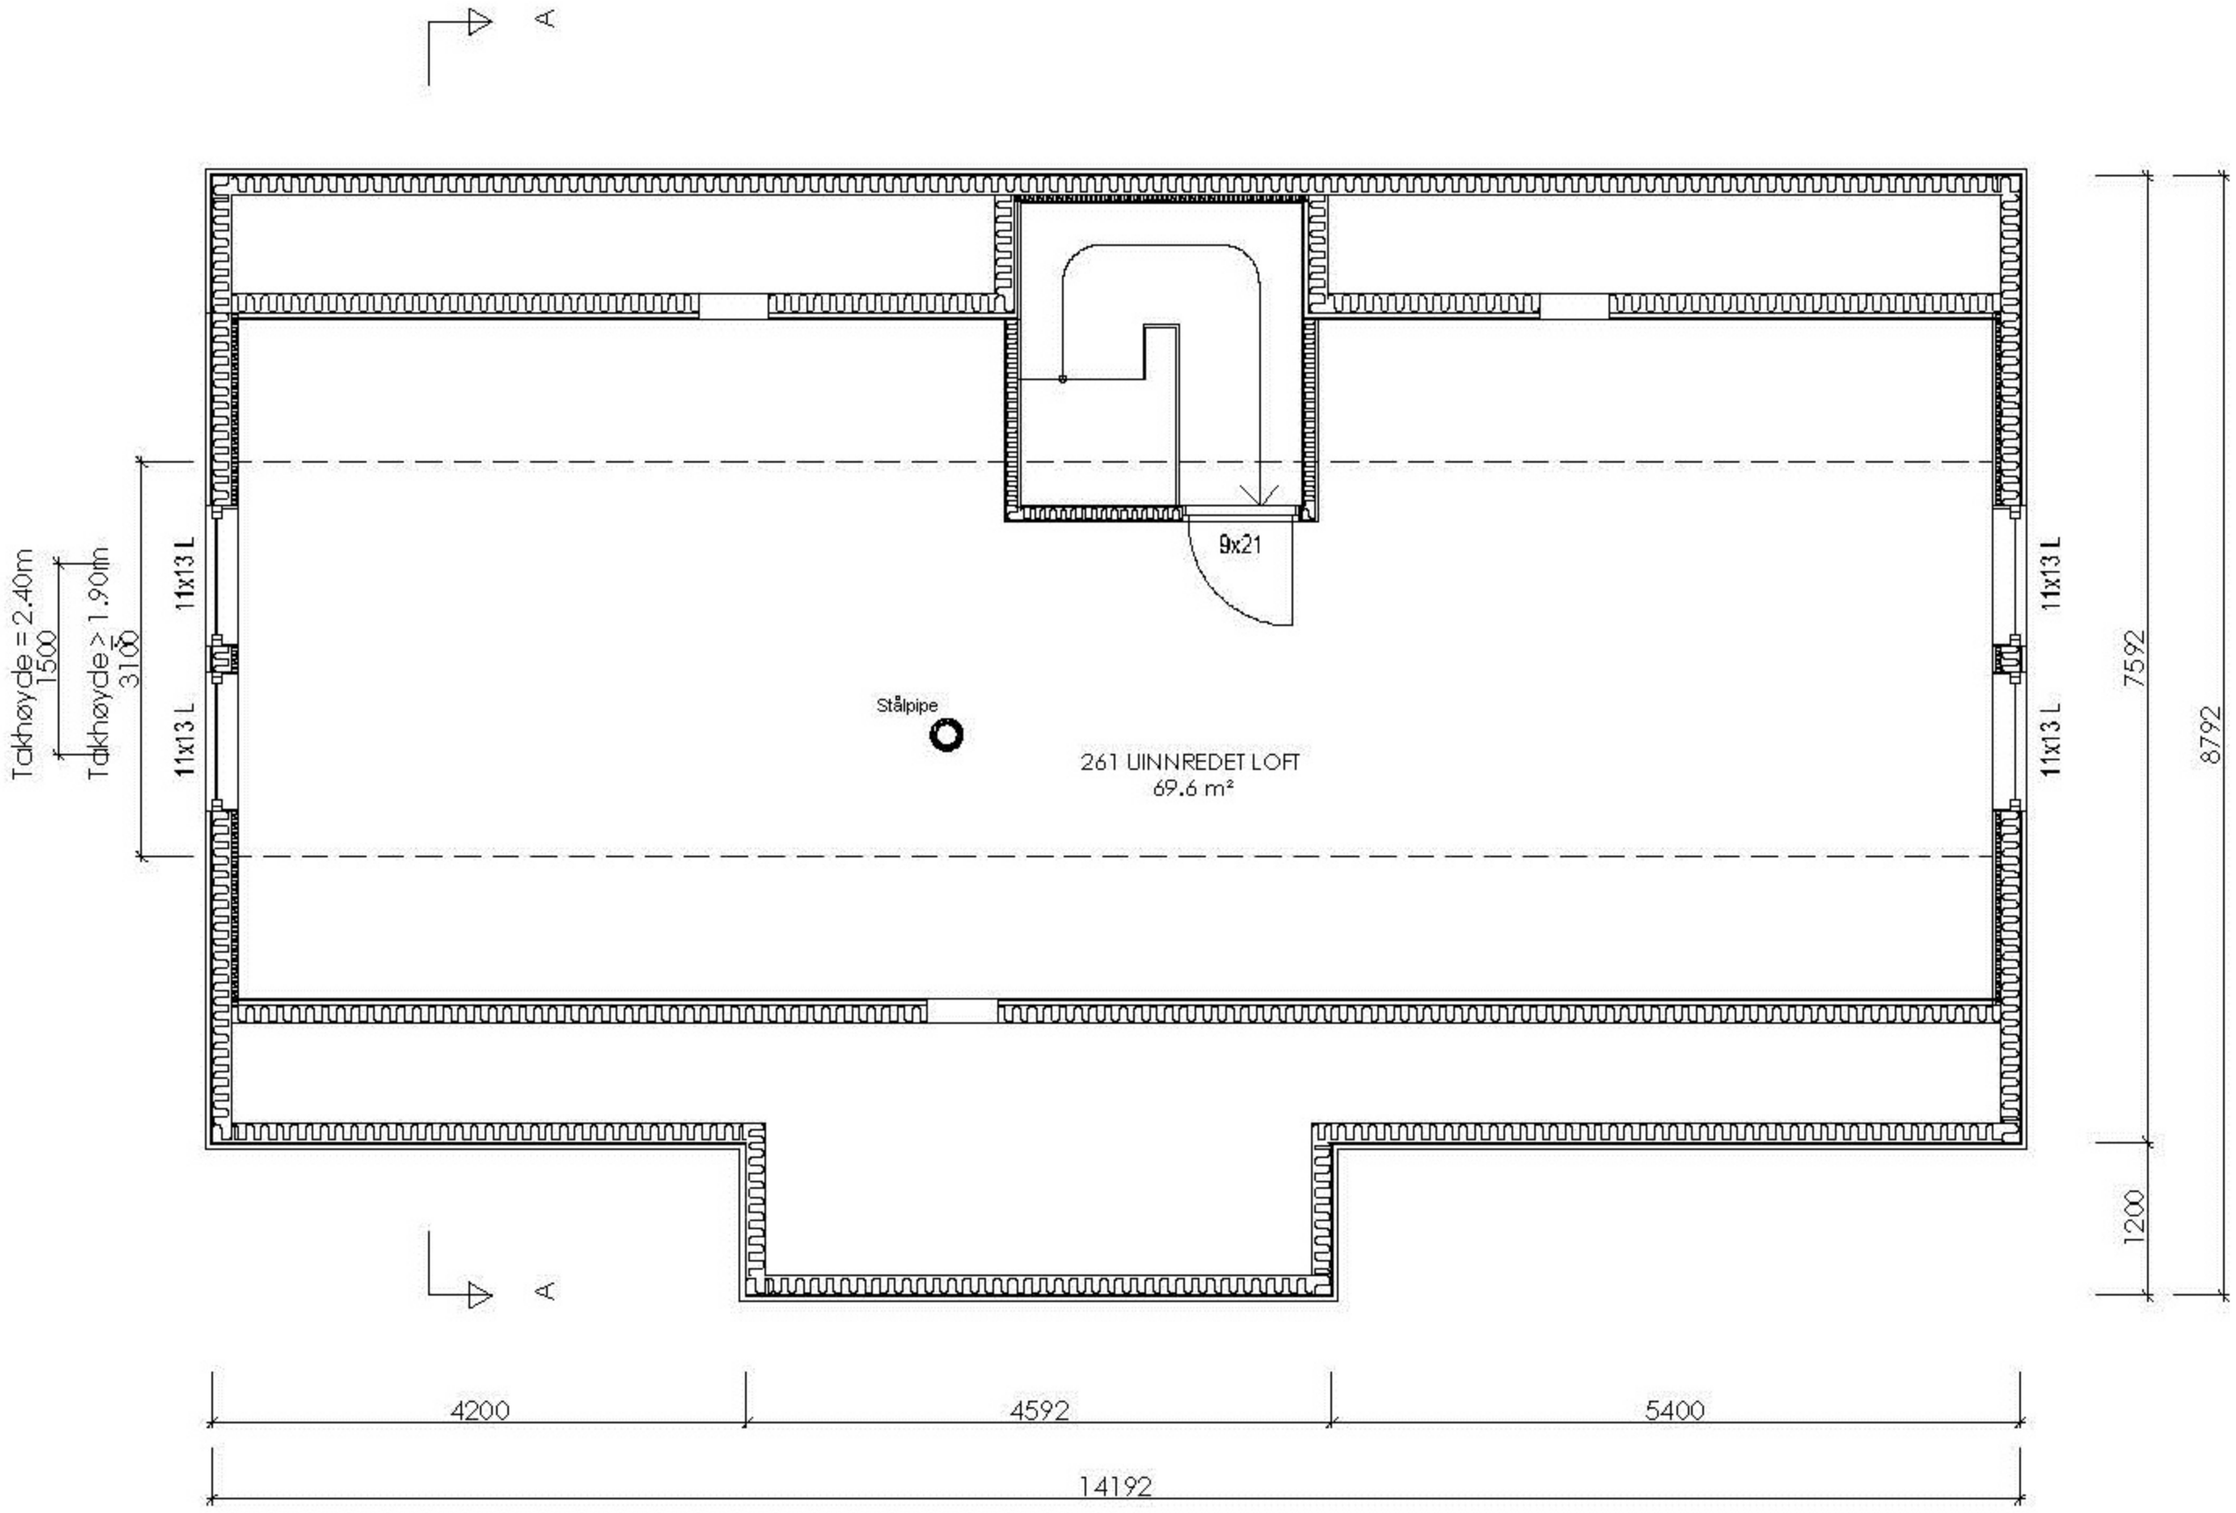

PLAN LOFT

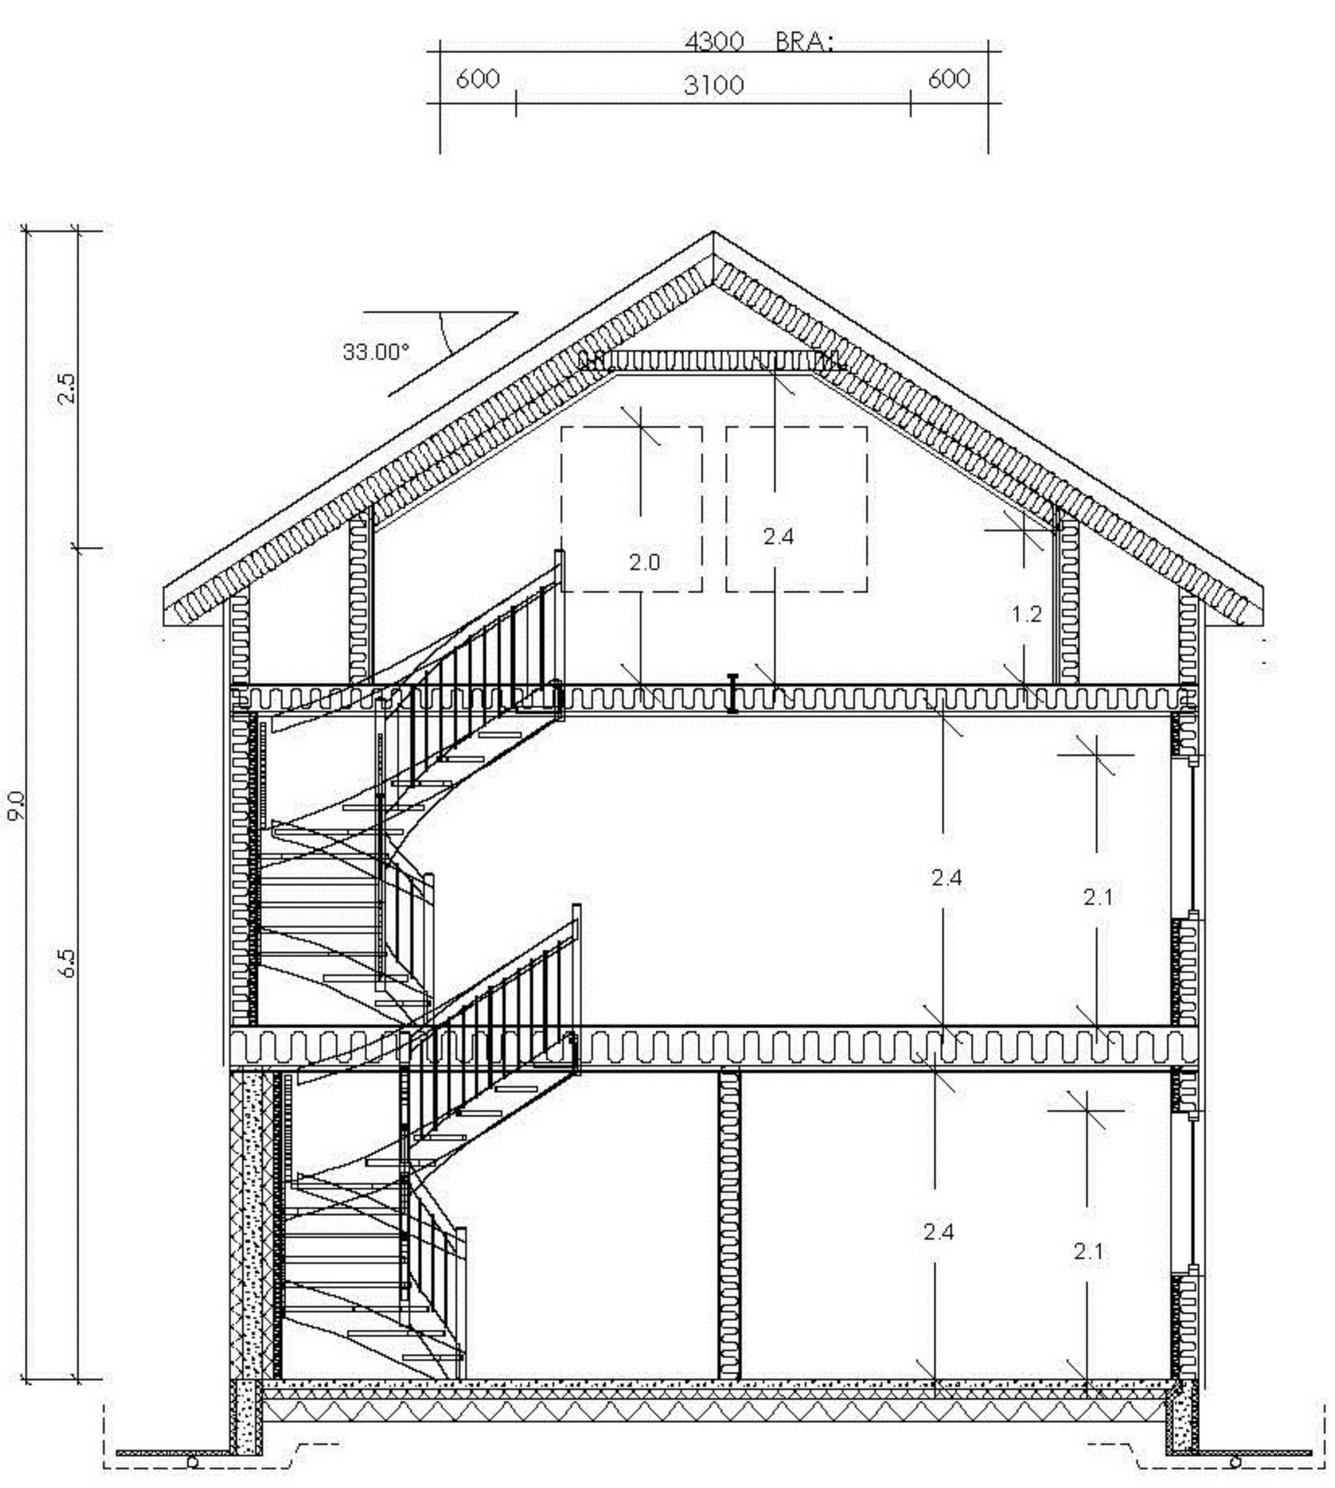

SNITT A-A