




PLAN 1.ETASJE

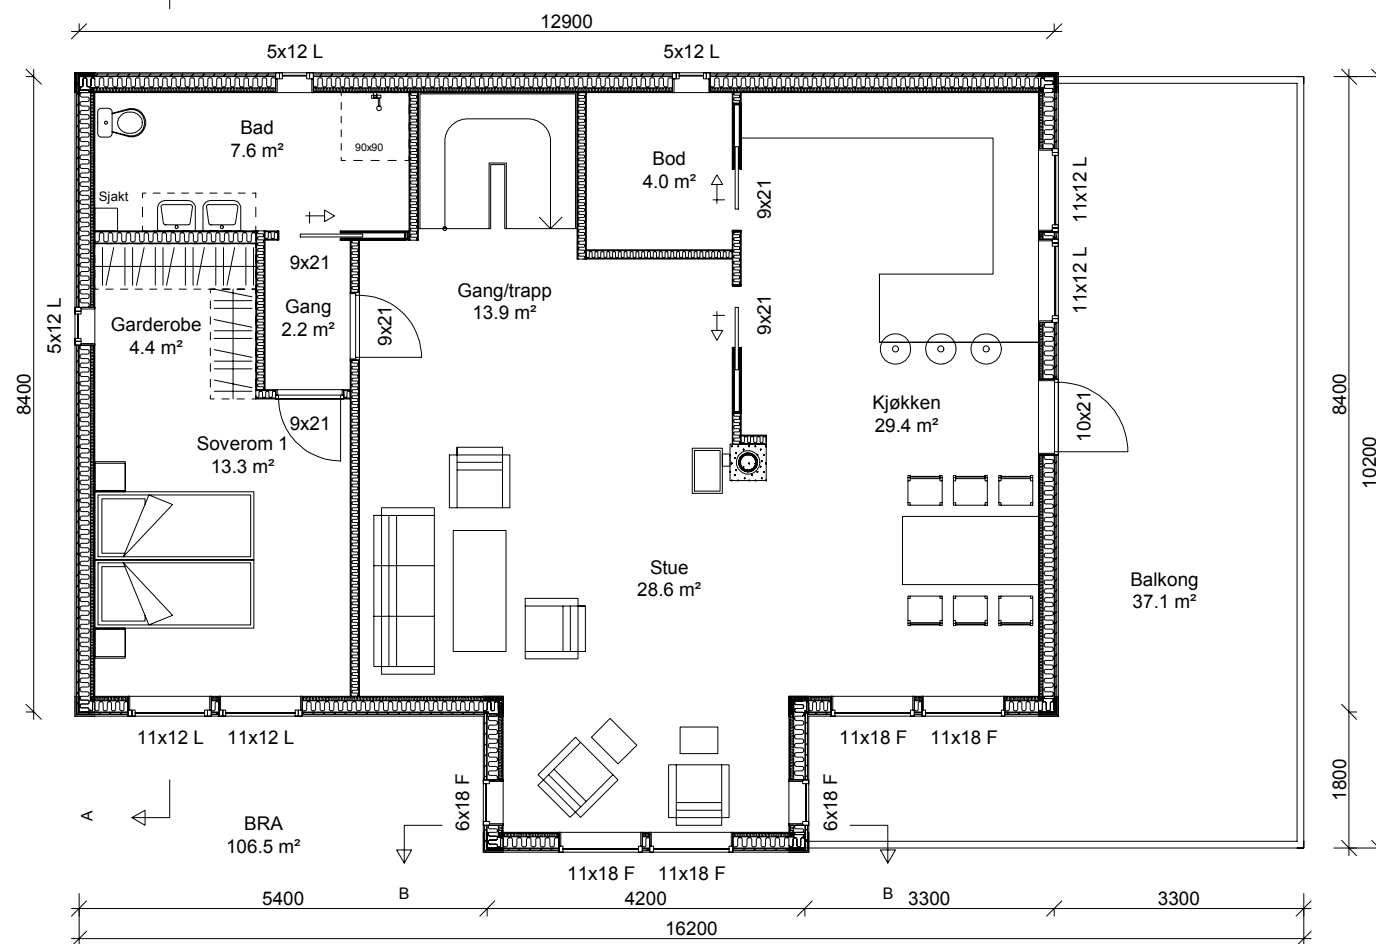

PLAN 2.ETASJE

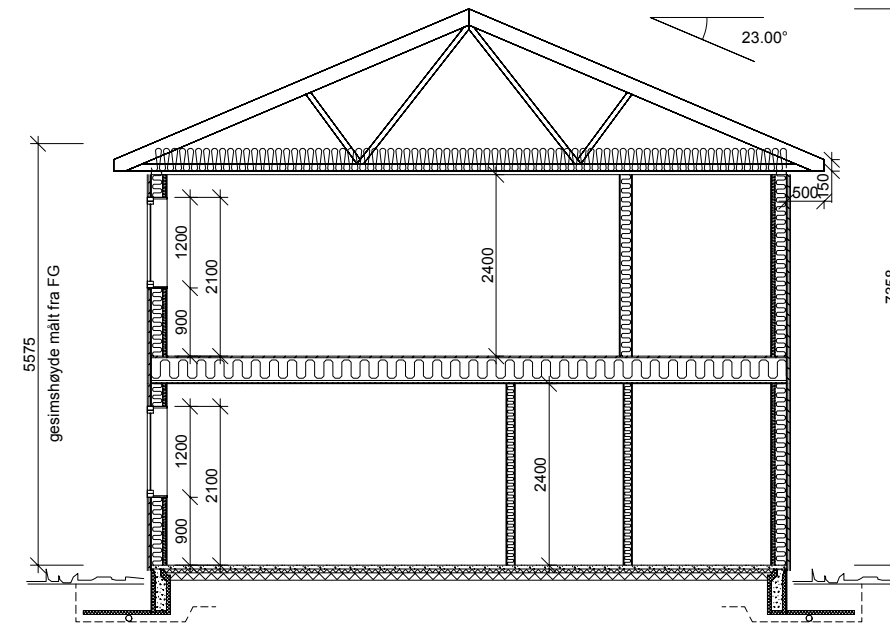

SNITT A - A

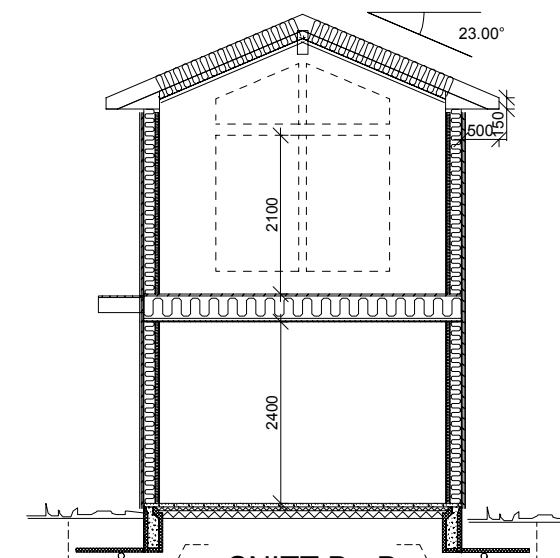

SNITT B - B

| Arealberegninger i hht. NS 3940 | Bruksareal BRA i m² | |
|------------------------------------|---------------------|--------------|
| | Pr etasje | Sum BRA |
| 1. etg. plan | 105.0 | 105.0 |
| 2. etg. plan | 106.5 | 106.5 |
| SUM : | 211.5 | 211.5 |
| BYA : | 155.5 | 155.5 |

- FF Små justeringer
- EE Små justeringer
- DD Små justeringer
- CC Små justeringer
- BB Div. endringer
- AA Div. endringer




- LM 11.08.2011
- LM 22.06.2011
- LM 25.05.2011
- LM 13.04.2011
- LM 08.04.2011
- LM 22.03.2011

| REV. | ANT. | REVIDERINGEN GJELDER | TEGN. LM | PROSJEKTNR. | G.NR. | B.NR. | DATO |
|------|------|----------------------|------------|-------------|----------|----------|------|
| | | | GODKJ. | la73 | | | |
| | | | DATO | TEGN.NR. | TEGN.NR. | KOMMUNE: | |
| | | | 09.03.2011 | 501 | | | |
| | | | | MAL | | | |
| | | | | 1 : 100 | | | |

Åse Sølvik /Nils Andre Sølvik

Planer og snitt



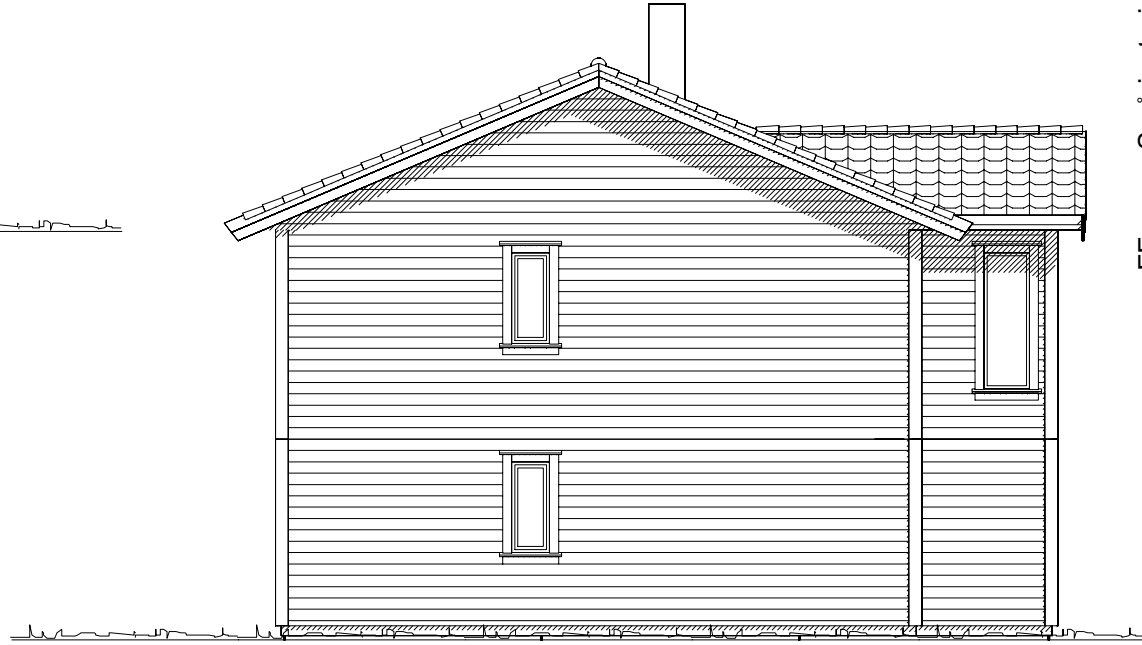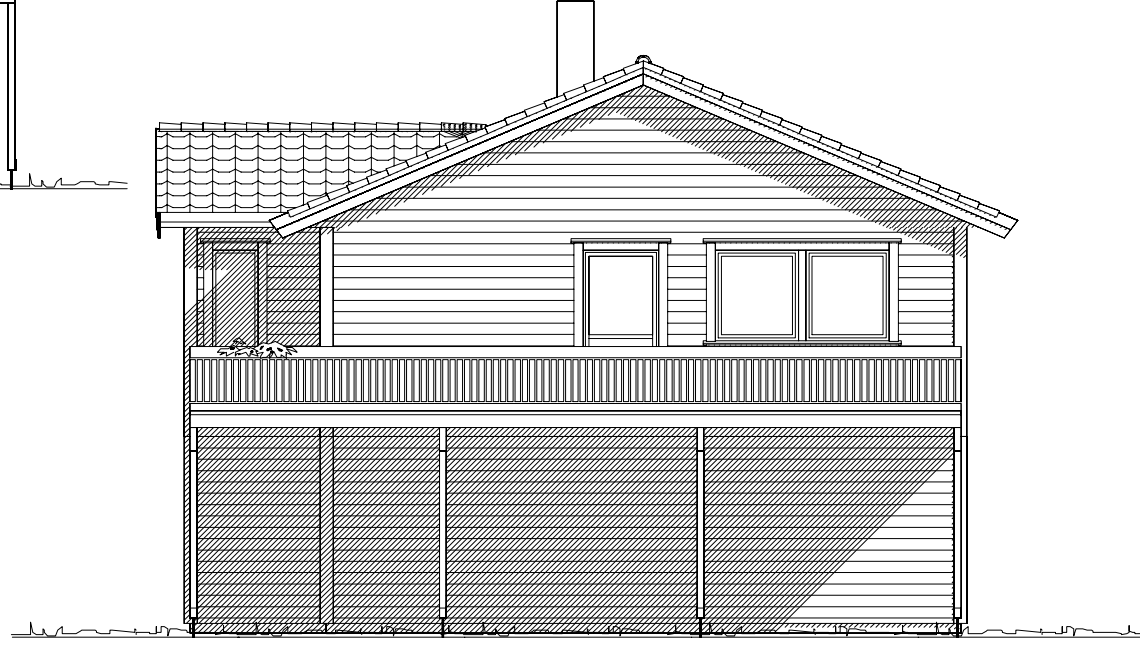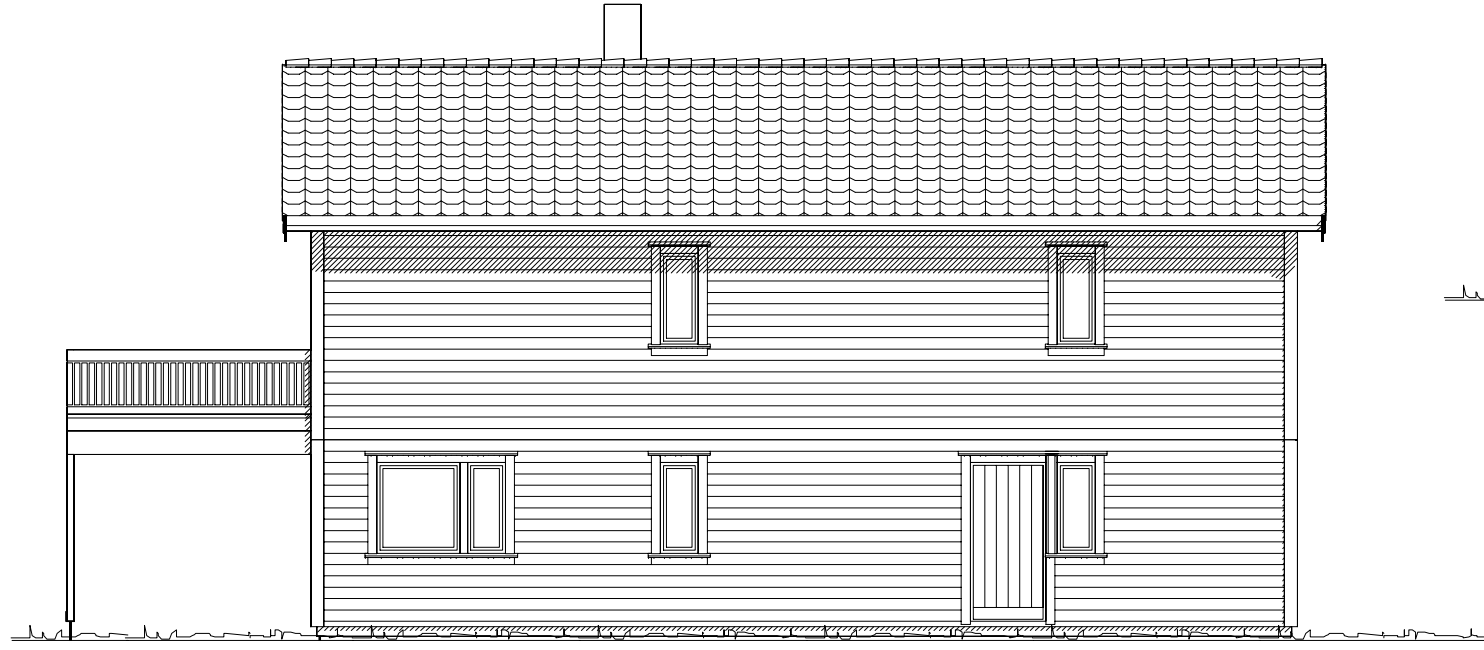

- FF Små justeringer
- EE Små justeringer
- DD Små justeringer
- CC Små justeringer
- BB Div. endringer
- AA Div. endringer

- LM 11.08.2011
- LM 22.06.2011
- LM 25.05.2011
- LM 13.04.2011
- LM 08.04.2011
- LM 22.03.2011

DATA DESIGN SYSTEM

REVIDERINGEN GJELDER

SIGN. DATO

Åse Sølvik / Nils Andre Sølvik

TEGN. LM

GODKJ.

G.NR.

B.NR.

PROSJ.NR.
la73

TEGN.NR.
502

KOMMUNE:

MÅL
1 : 100

DATO 09.03.2011

Fasader



TEGNINGEN MÅ HVERKEN HELT ELLER DELVIS KOPIERES ELLER BENYTTES VED UTTFØRELSE AV ARBEIDER SOM IDEHUSGRUPPEN AS IKKE MEDVIRKER I.