


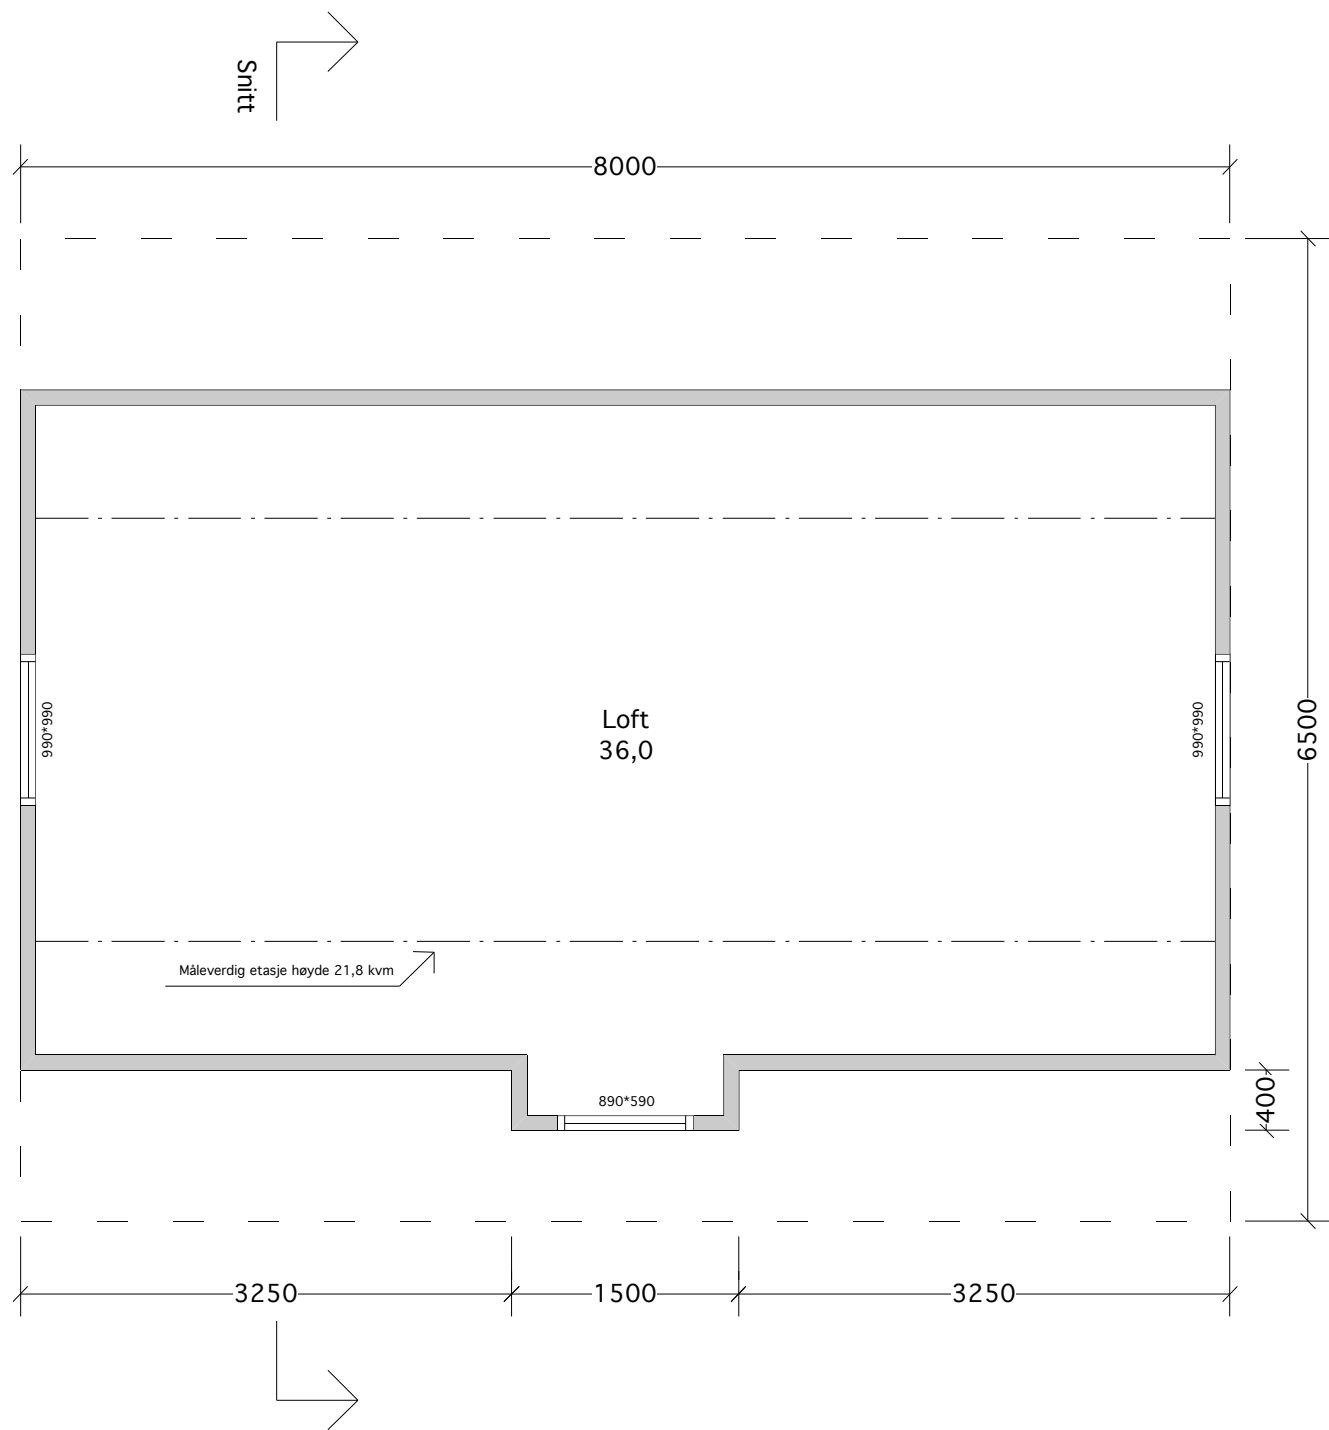

tegningsnr.: 0723-201	Rev. dato:	Rev.:
Rev.:		
Prosjekt: Mjøstølsveien 11 5770 Tyssedal Garasje gnr.: 74 bnr.: 232		
Tegning: Loft	Dato: 17.09.07	Mål: 1:50
Byggtekniker Nils Harald Bogen Raaen, 3322 Darbu, tlf.: 970 11 096		