

Revisjonshistorie		
ReviD	Endringsnavn	Dato

Foretak



AA arkitekter
 aa@antoinearts.com
 Øvre Rælingsveg 175
 Fjerdingsby
 Norge
 2008

Fossilveien 14 - ny boenhet
 Gnr.20 Bnr.389 Fossilveien 14
 Drammen
 Norge
 3034

Tegning Navn
U.etasje


Tegning Status
Ett-trinns søknad

Endret av _____ Date _____

Kontrollert av **ANF** Date **25.06.19**

Målestokk
1:100

E1 Revisjon **0**

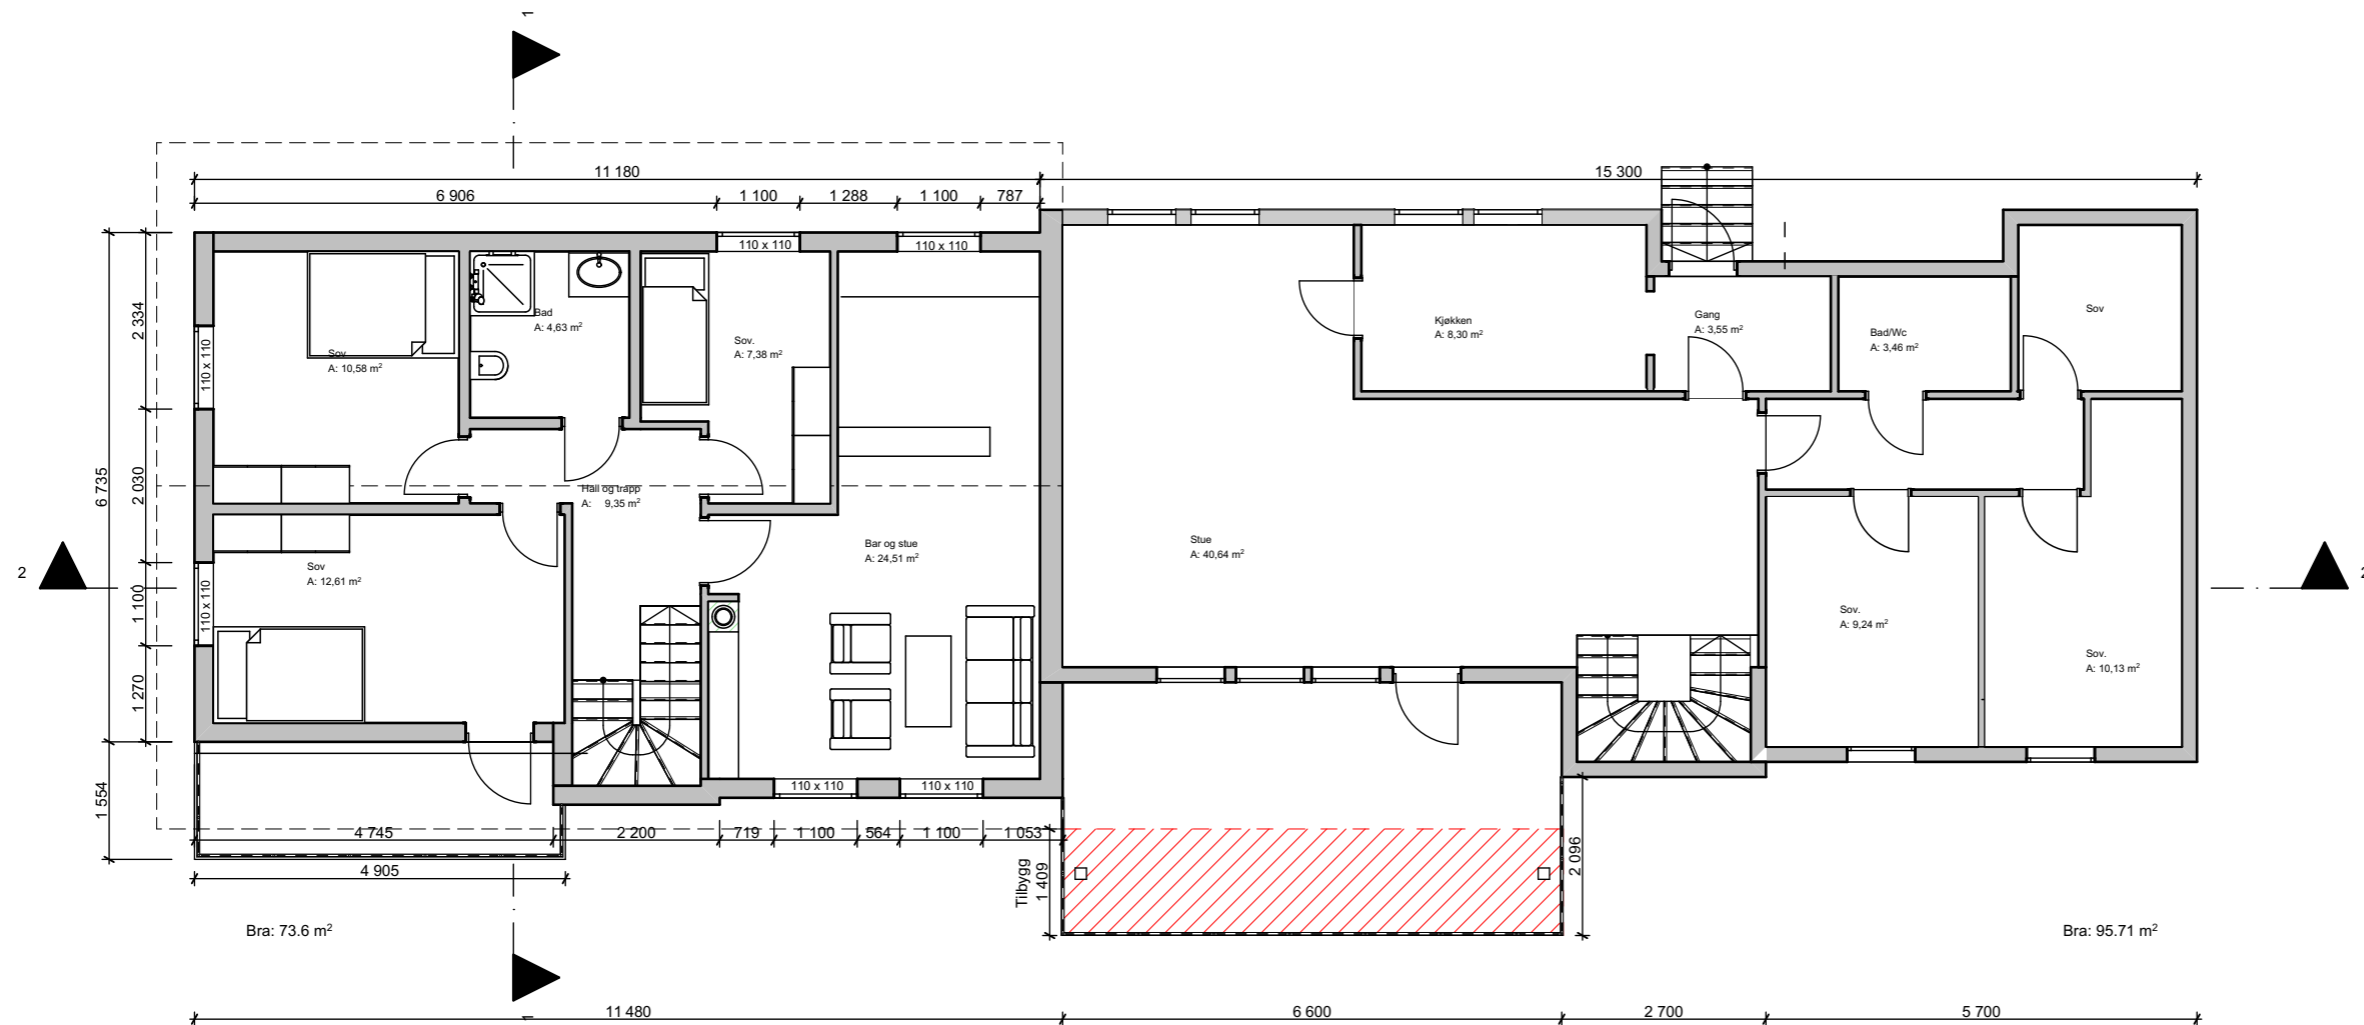

1.

1.etasje

1:100

Revisjonshistorie		
RevID	Endringsnavn	Dato

Foretak



AA arkitekter
 aa@antoinearts.com
 Øvre Rælingsveg 175
 Fjerdingsby
 Norge
 2008

Fossilveien 14 - ny boenhet
 Gnr.20 Bnr.389 Fossilveien 14
 Drammen
 Norge
 3034

Tegning Navn
1.etasje


Tegning Status
Ett-trinns søknad

Endret av _____ Date _____

Kontrollert av **ANF** Date **25.06.19**

Målestokk
1:100

E2 Revisjon **0**

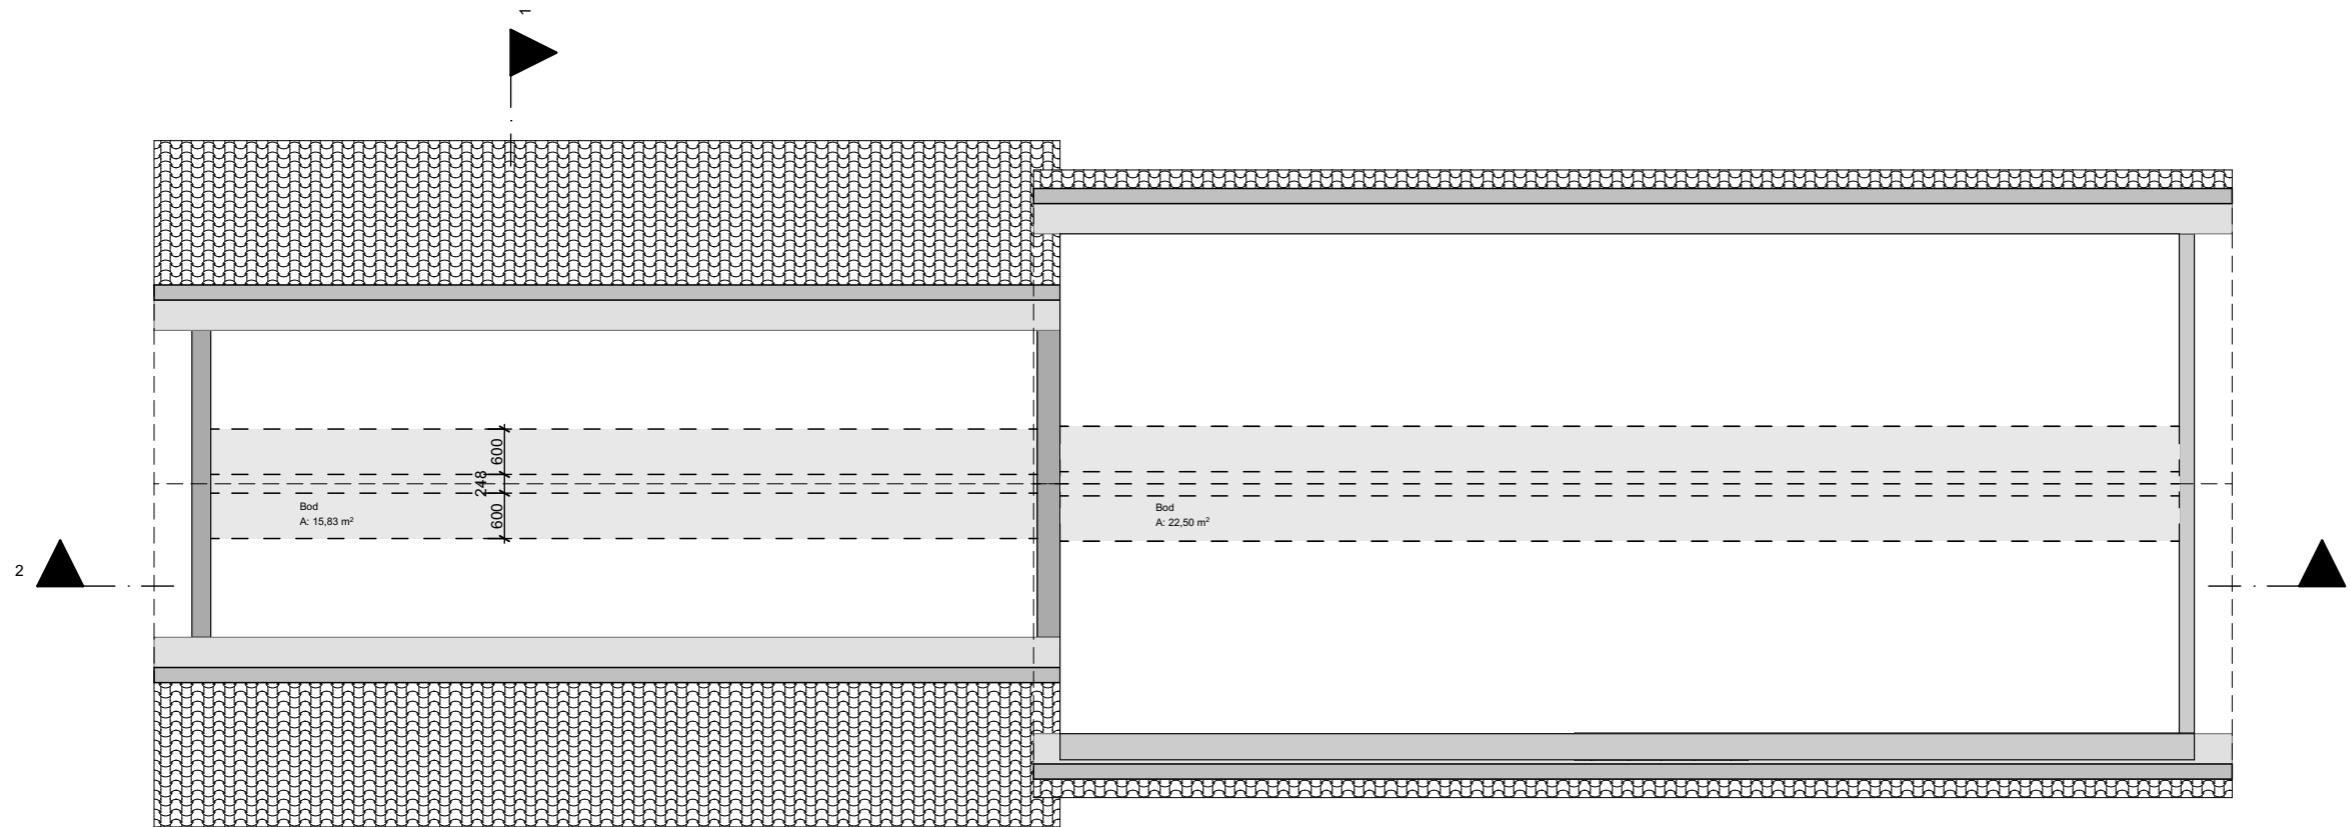

2.

2.Loft etasje

1:100

Revisjonshistorie		
RevID	Endringsnavn	Dato

Foretak



AA arkitekter
 aa@antoinearts.com
 www.antoinearts.com
 Org nr. 921 122 845
 Tlf nr. 405 60 952

aa@antoinearts.com
 Øvre Rælingsveg 175
 Fjerdingsby
 Norge
 2008

Fossilveien 14 - ny boenhet
 Gnr.20 Bnr.389 Fossilveien 14
 Drammen
 Norge
 3034

Tegning Navn
2.Loft etasje

Tegning Status
Ett-trinns søknad

Endret av _____ Date _____

Kontrollert av **ANF** Date **25.06.19**

Målestokk
1:100

E3 Revisjon **0**