


detaljtegning 2 overgang grunnmur/trekonstruksjon med trekledning


Tykkelse utover ringmur = 9,5+23+19 mm =51,5 mm
Total veggtykkelse = 12+36+12,5+15+200+50+13 = 338,5

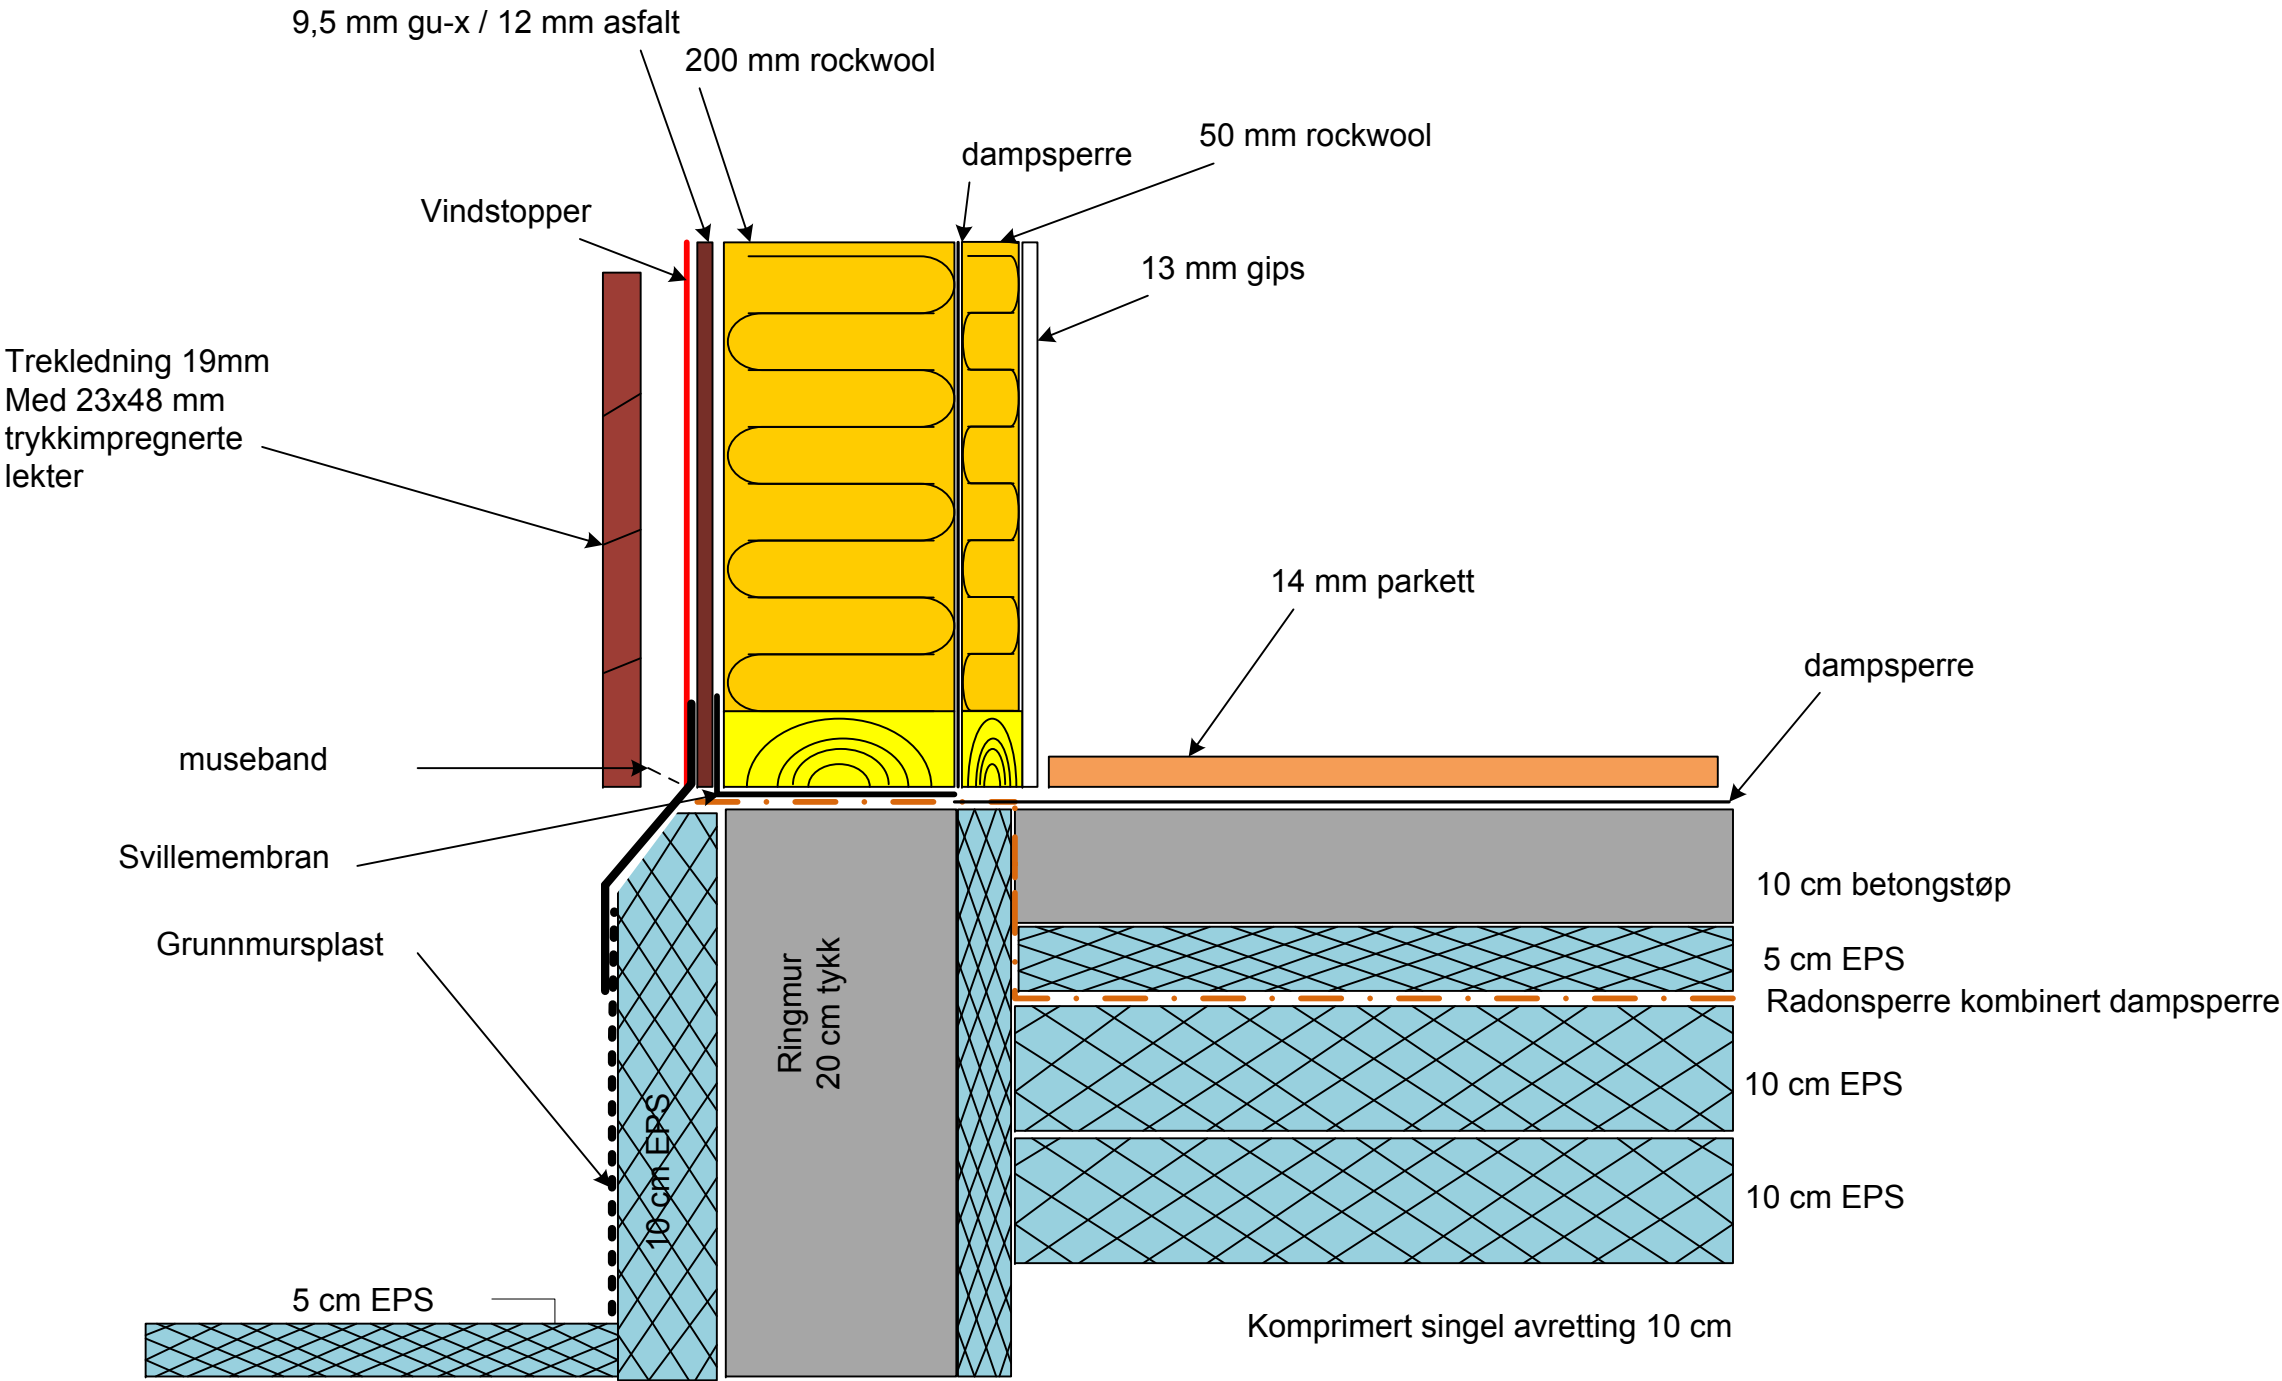

Drensledning plasseres på nivå
som med nødvendig fall alltid
blir under gulvisolasjon




detaljtegning x Gulv Garasje

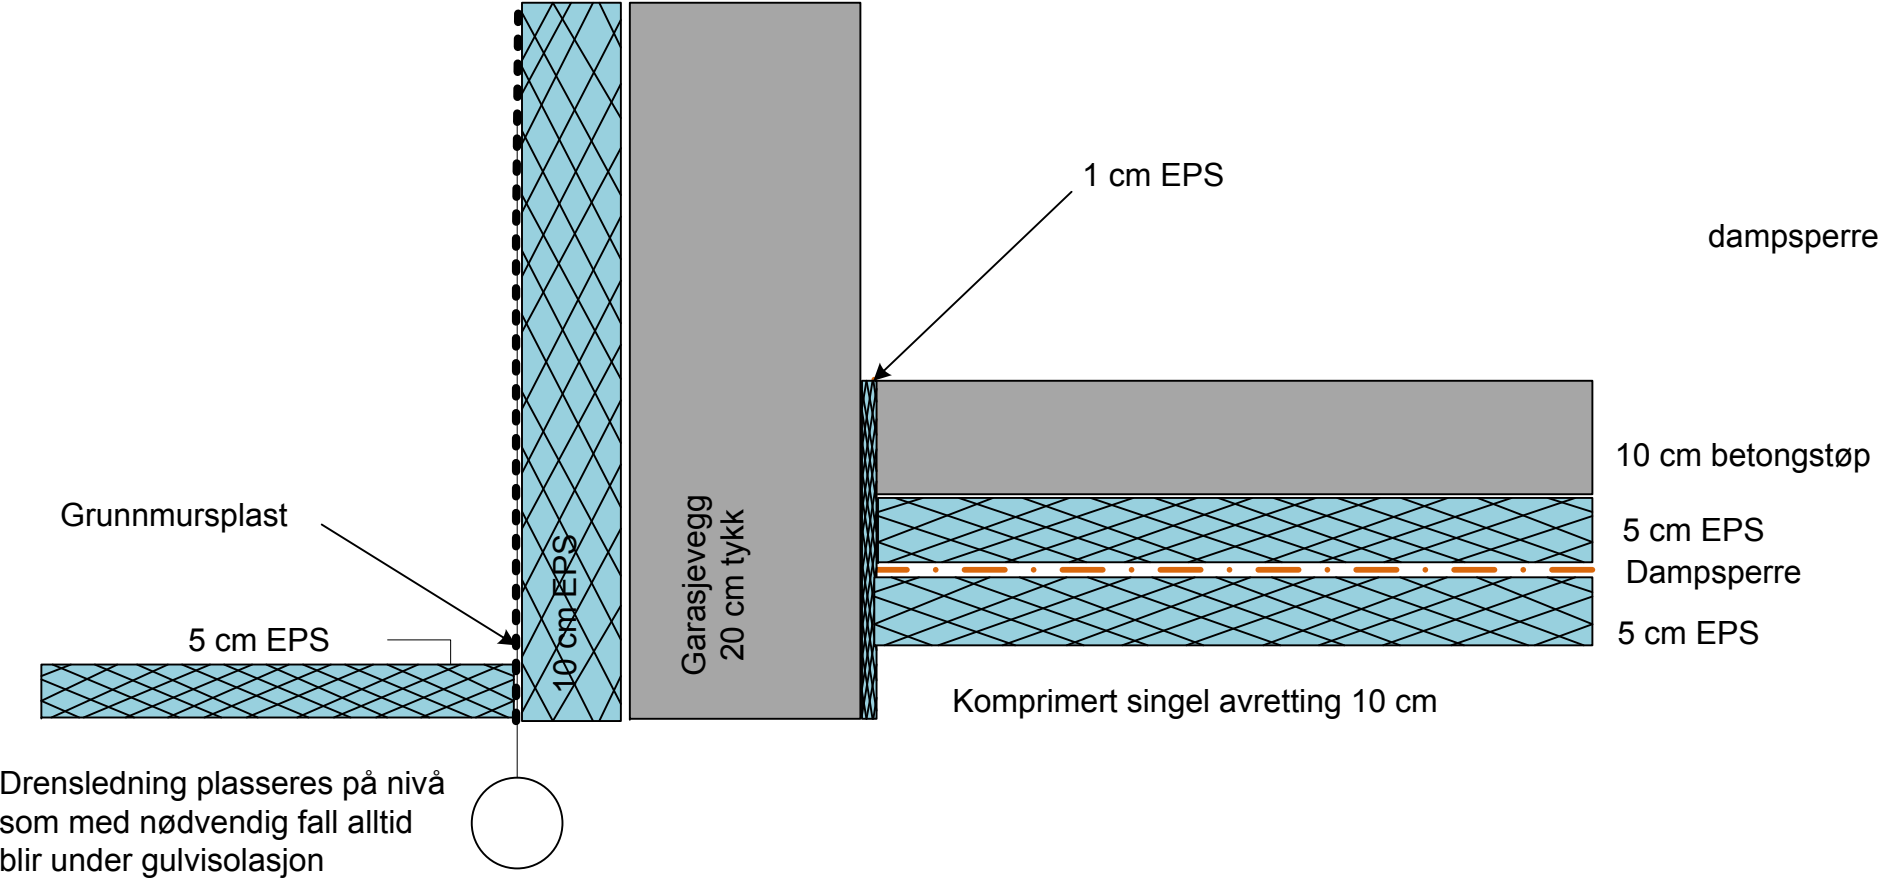


detaljtegning 3 overgang grunnmur/trekonstruksjon mot murpuss

Aquapanel Outdoor skal monteres på vertikalmonterte impregnerte trelekter. c/c 600mm. På vindutsatte partier benyttes c/c 300 mm. På utvendige hjørner anbefales c/c 300mm pga. lokalt vindsug.
Utføres iht http://www.weber-norge.no/uploads/media/Monteringsanvisning_weber_Luftet_kleding_skjermversjon.pdf

Tykkelse utover ringmur = $12+36+12,5+15 \text{ mm} = 75,5 \text{ mm}$
Total veggtykkelse = $12+36+12,5+15+200+50+13 = 338,5$

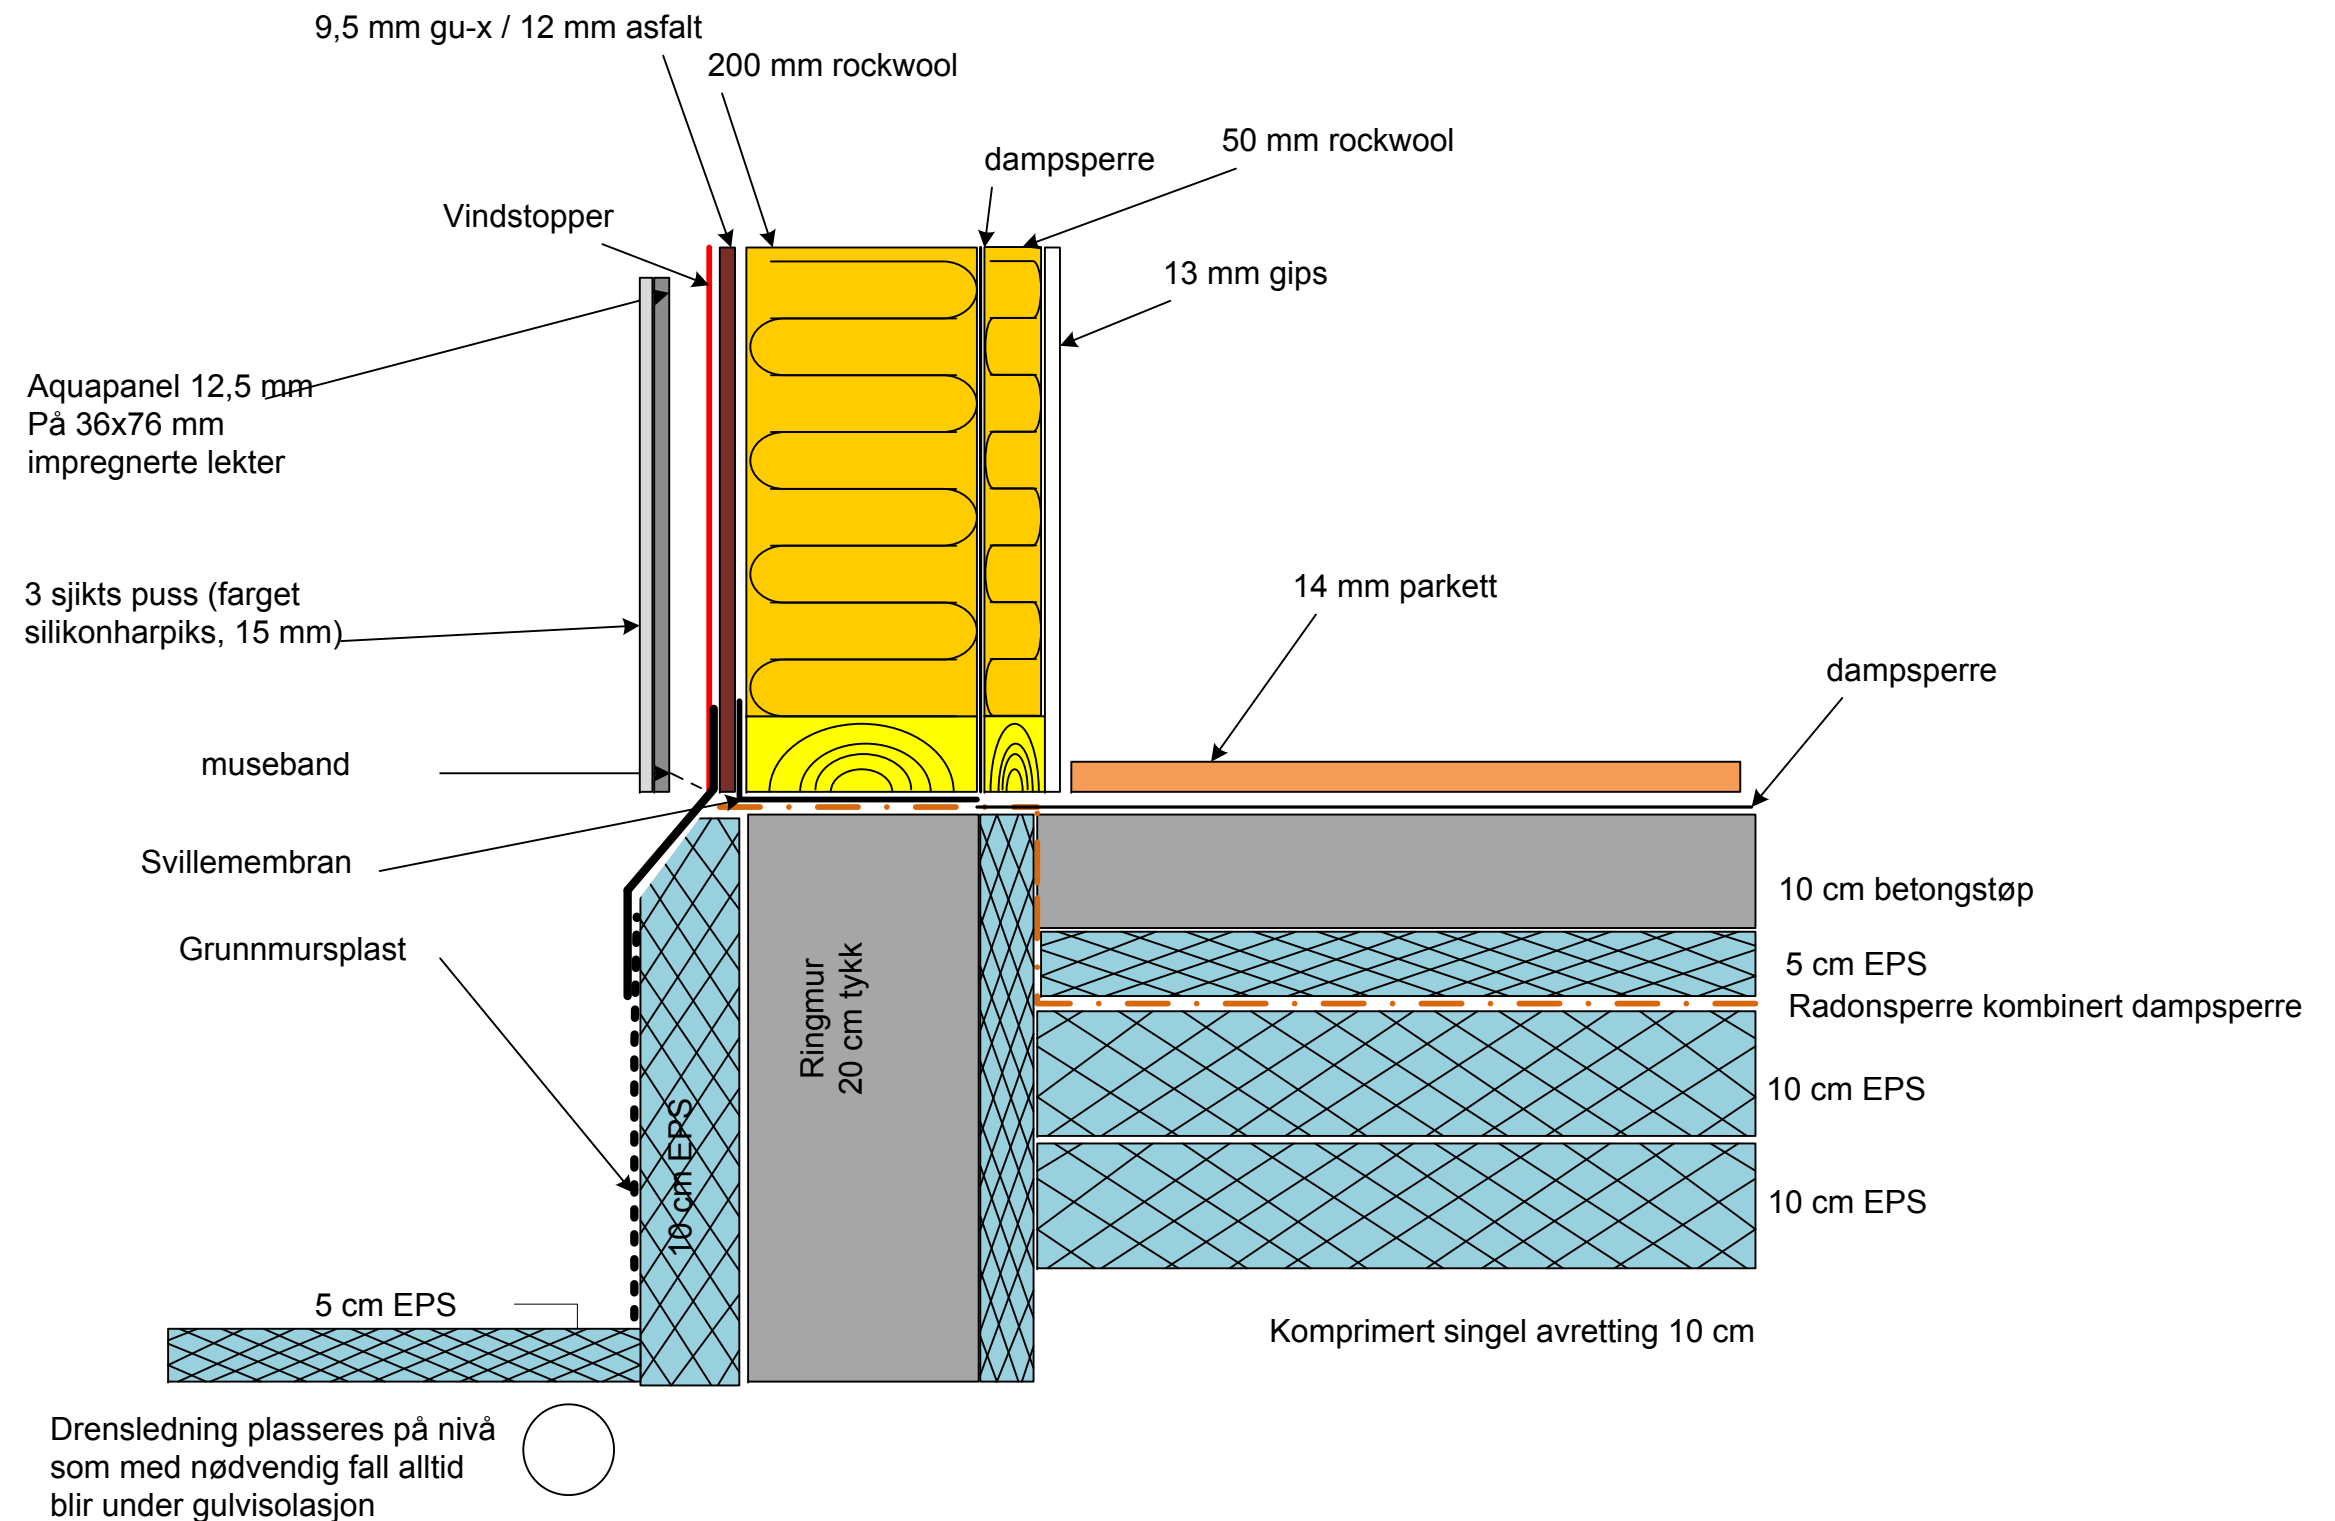

detaljtegning x Etasjeskille mellom 1 og 2 etasje

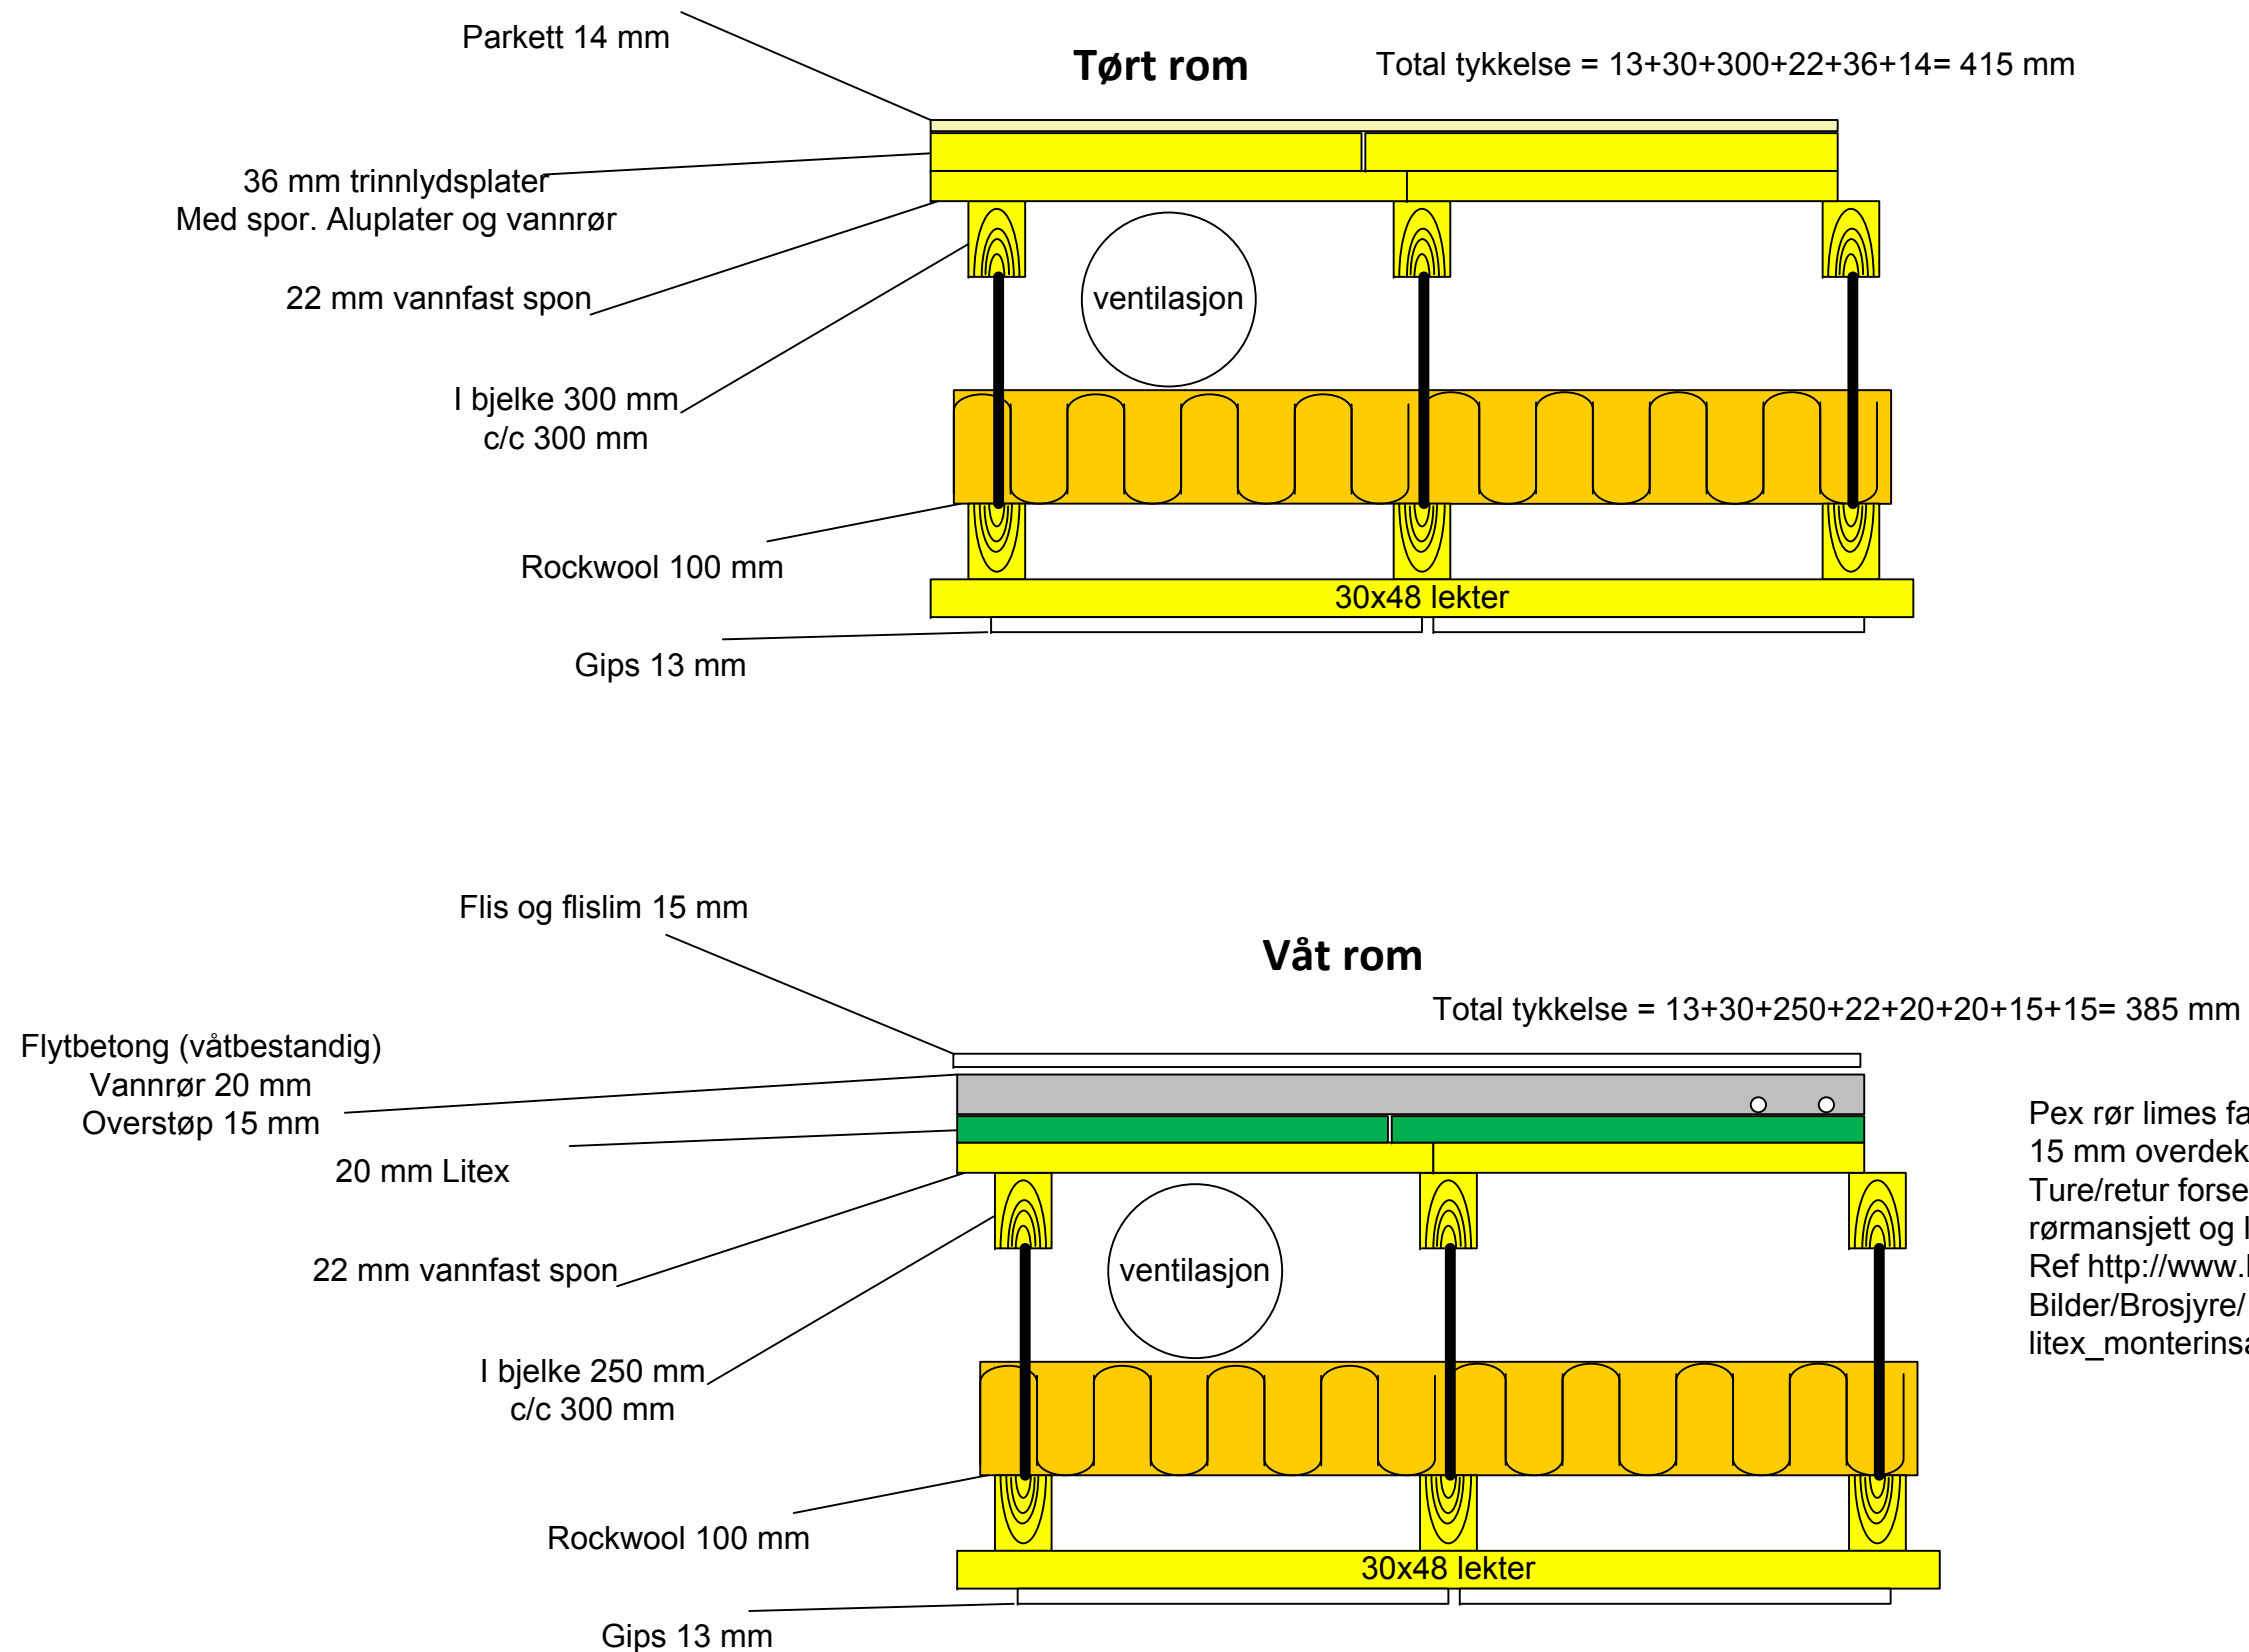

Pex rør limes fast med smeltelim.
15 mm overdekning
Ture/retur forsegles med litex
rørmansjett og litex monteringslim.
Ref http://www.litex.no/getfile.php/Bilder/Brosjyre/litex_monterinsanvisning_A3.pdf