
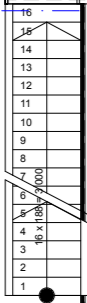
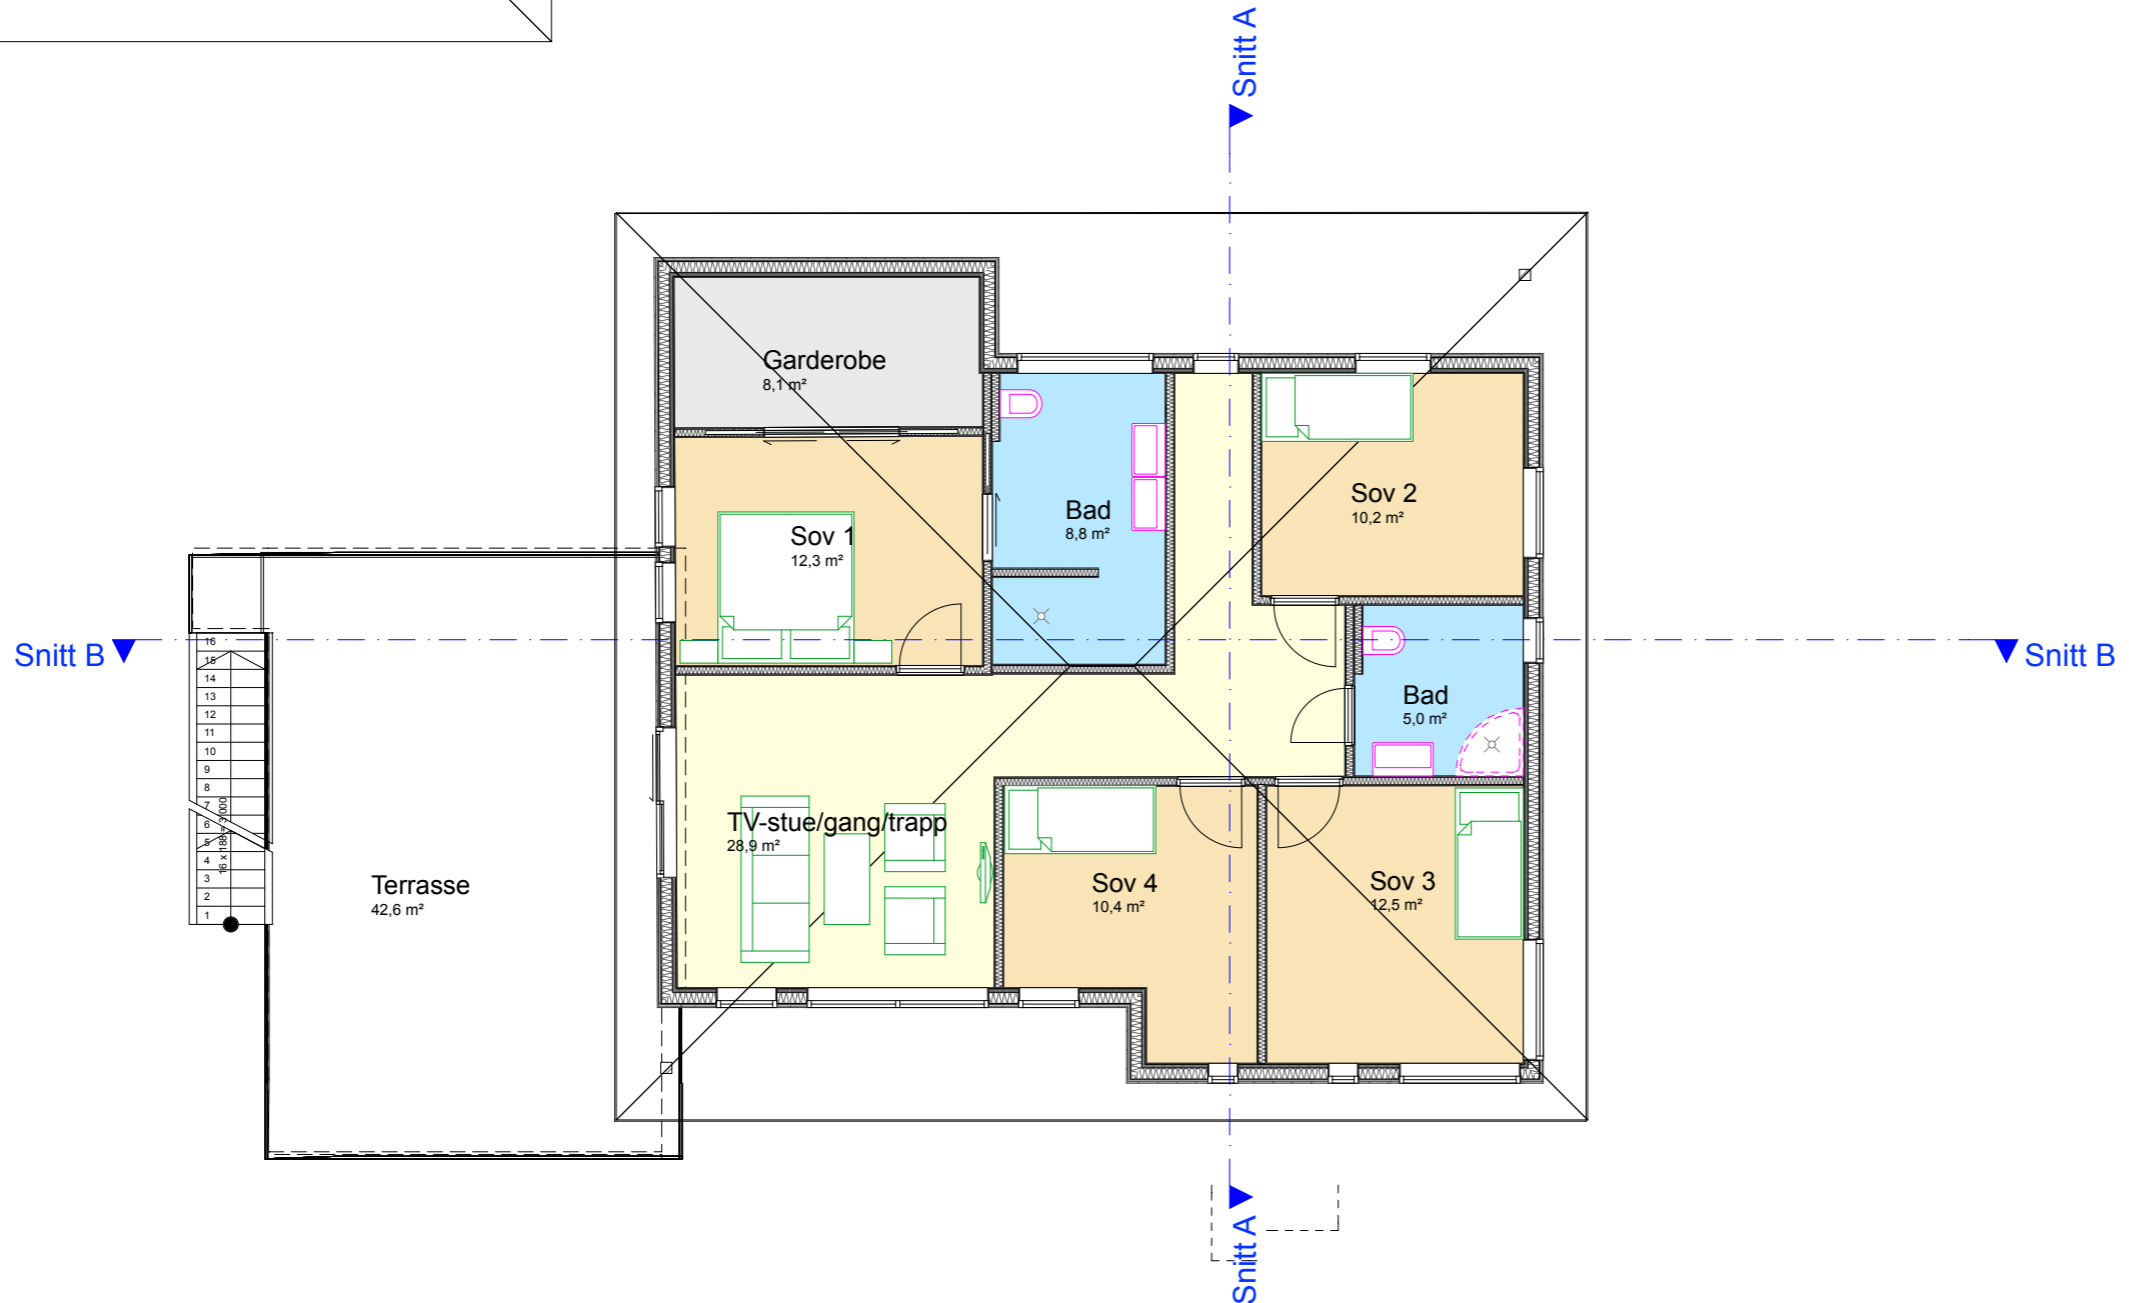


Index	Dato	Beskrivelse	Sign	Kontr.
Prosjekt: Eidsbakkane, tomt: 27				
Tiltakshaver: John C. Mæland Adresse Postnr. Sted				
Prosjekterende: Design-Hus AS Arabrottsvegen 19e tlf: 99 037 038 5515 Haugesund jan-sigurd@design-hus.no				
<small>© Alle rettigheter tilhører Design-Hus AS, kopiering eller bruk av disse tegningene er forbudt uten skriftlig samtykke</small>				Dato: 18.12.2013
Tegning: Plan 1. Etasje				Målestokk: 1:100
				Tegningsnr.: A20-01

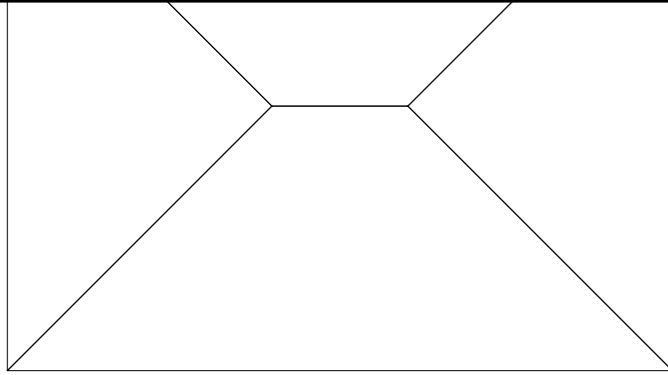

246

Index	Dato	Beskrivelse	Sign	Kontr.
Prosjekt:		Eidsbakkane, tomt: 27		
Tiltakshaver:		John C. Mæland		
Adresse				
Postnr. Sted				
Prosjekterende:		Design-Hus AS		
Arabrottsvegen 19e		tlf: 99 037 038		
5515 Haugesund		jan-sigurd@design-hus.no		
© Alle rettigheter tilhører Design-Hus AS, kopiering eller bruk av disse tegningene er forbudt uten skriftlig samtykke				Dato:
				18.12.2013
Tegning:		Målestokk:		
Plan 2. Etasje		1:100		
				Tegningsnr.:
				A20-02