


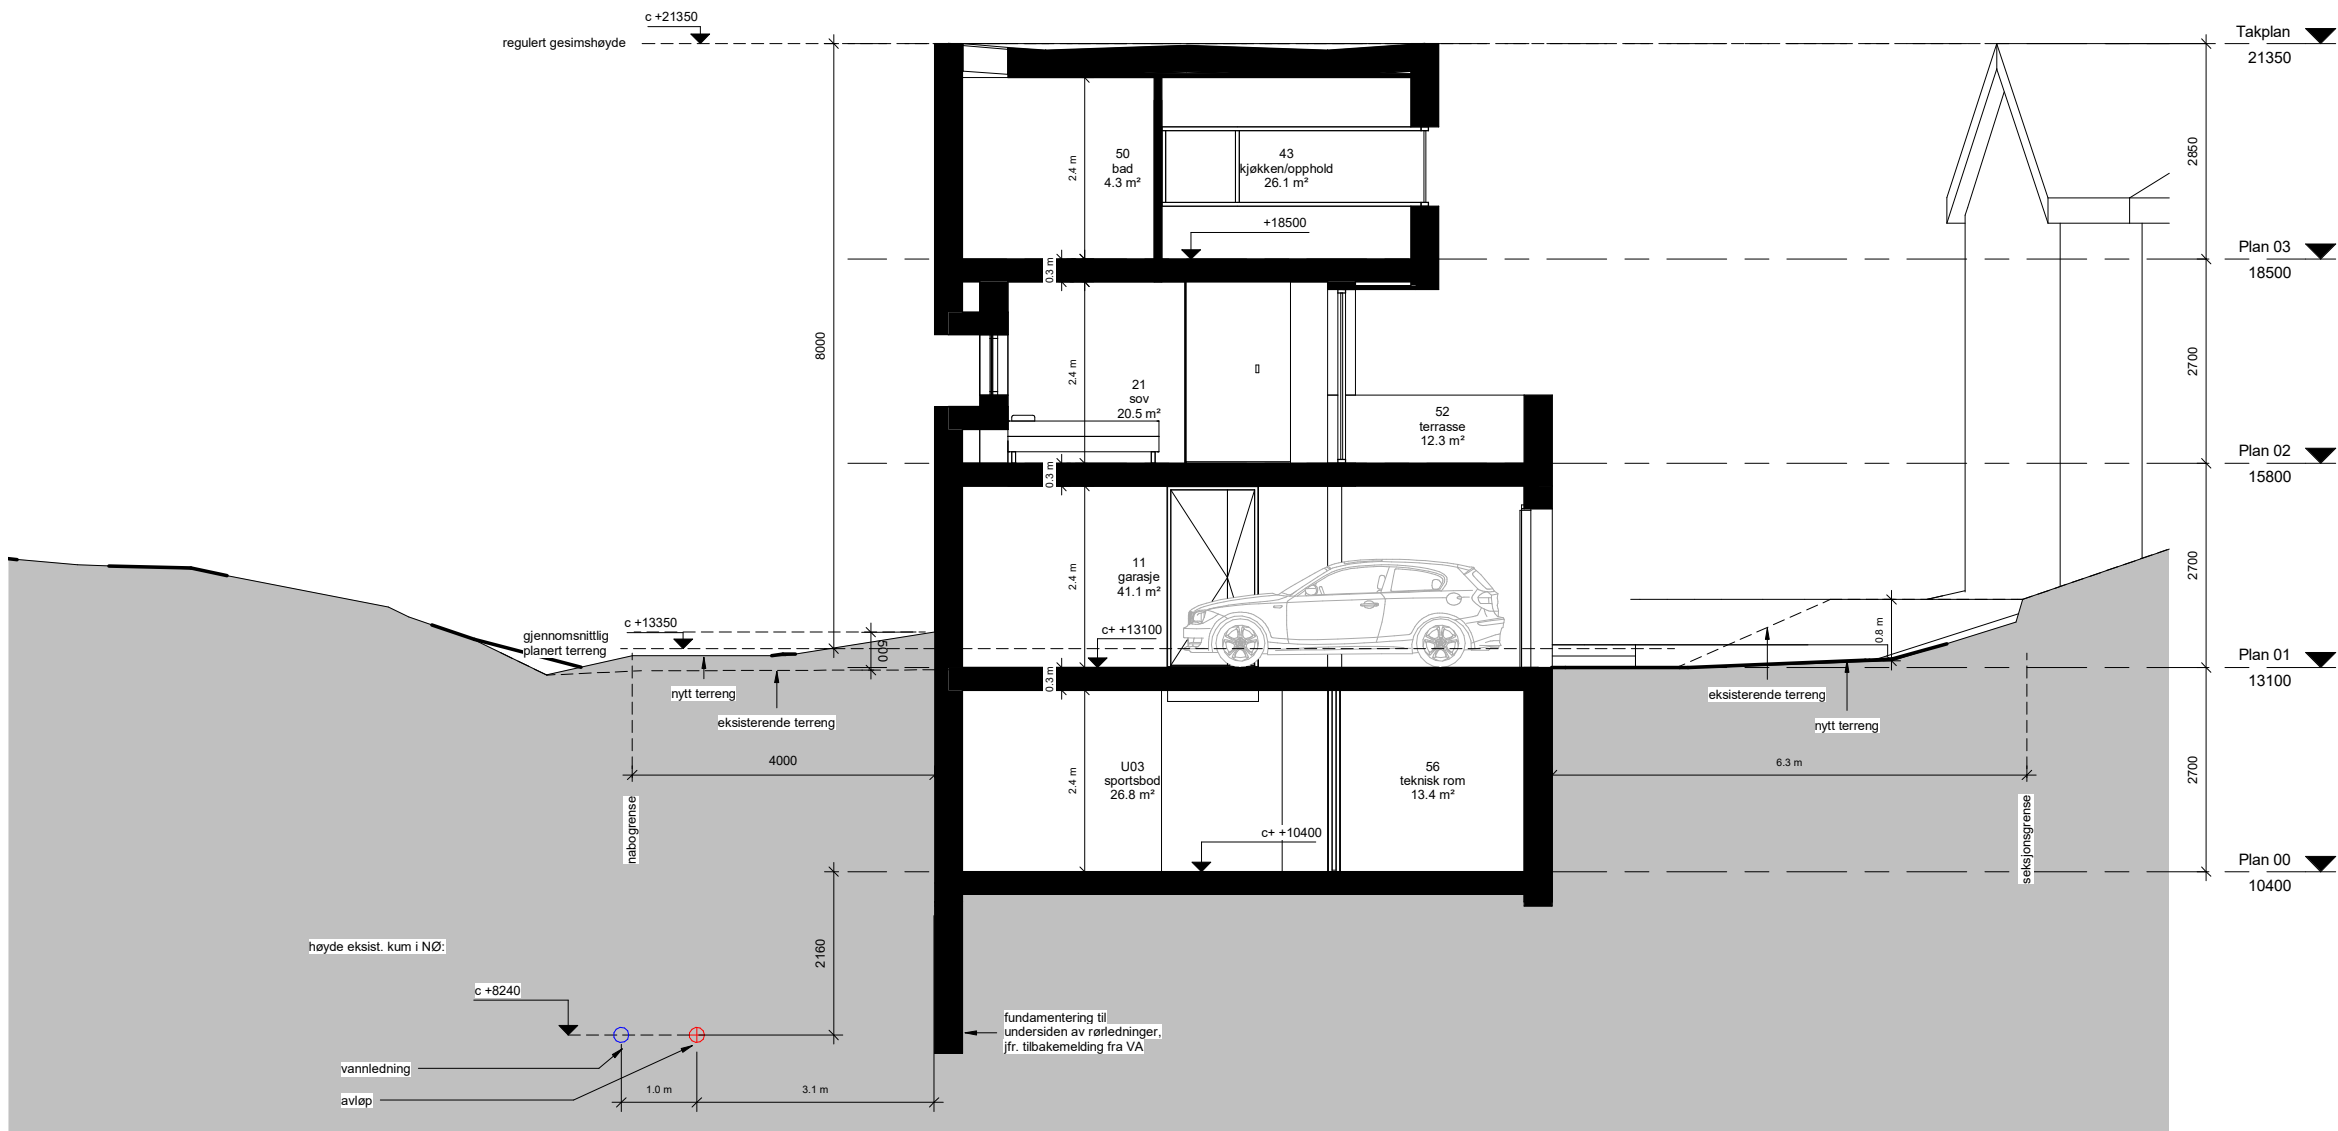

1 Tverrsnitt 1
1 : 50

Merknader:

Rev	Dato	Tekst	Tegn.	Kontroll.

Fag: | Type: | Målestokk: | Bygg | Etasje: | Løpnr: | Rev.:
A-40-0100-0-0-001

ARK:
Mellomrom arkitektur & design as
c/o Kent Horne, tlf: 93 82 92 83
Waldemars hage 2, 0175 Oslo



TOTALTENTREPRØB:

LARK:

RE:

RE:

RE:

Oppdragsleder:
Stig Skoglund

Prosjekt:
Halden Terrasse 16, gbnr. 44/359

Tegning:
Tverrsnitt 1

Tegningstittel:
Rammesøknad

Prosjekt: | Dato: | Målestokk: A1:U3 | Vedlegg: |
2016-02 | 15.04.2017 | 1:50/1:100
Fag: | Type: | Målestokk: | Bygg | Etasje: | Løpnr: | Rev.:
A-40-0100-0-0-001