

	Prosjektnr. 1404	Prosjekteringsgruppa <input checked="" type="radio"/> ARK : Agraff AS <input type="radio"/> RIB : Firma RIB <input type="radio"/> RIE : Firma RIE <input type="radio"/> RIV : Firma RIV	Nedre Ila 39 7018 Trondheim Tlf. 47 48 35 05 firmapost@agraff.noveien 0 0000 Stedet Tlf. 00 00 00 00 Fax. 00 00 00 00veien 0 0000 Stedet Tlf. 00 00 00 00 Fax. 00 00 00 00veien 0 0000 Stedet Tlf. 00 00 00 00 Fax. 00 00 00 00	Fase Skisse-/forprosjekt	Prosjekt Martin Stokkensvei 95	Godkjent Kontroll prosjekt Sign. Dato	Rev. Dato Beskrivelse Sign.	Tegningstittel Fasade nord og vest	Tegningsnummer A40-01
	Filnavn Martin Stokkens v_silje_05.pln			Lokaliseringsfigur 	Oppdragsgiver Stig Asklund Adresse Postnr. Sted	Tegning Sign. Dato Dato Målestokk 1:100 (A3)			

FORELØPIG PR. 29.10.2014

© Alle rettigheter tilhører utførende for prosjektering, Agraff AS. Kopiering eller bruk av disse tegningene er forbudt uten skriftlig samtykke

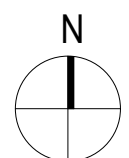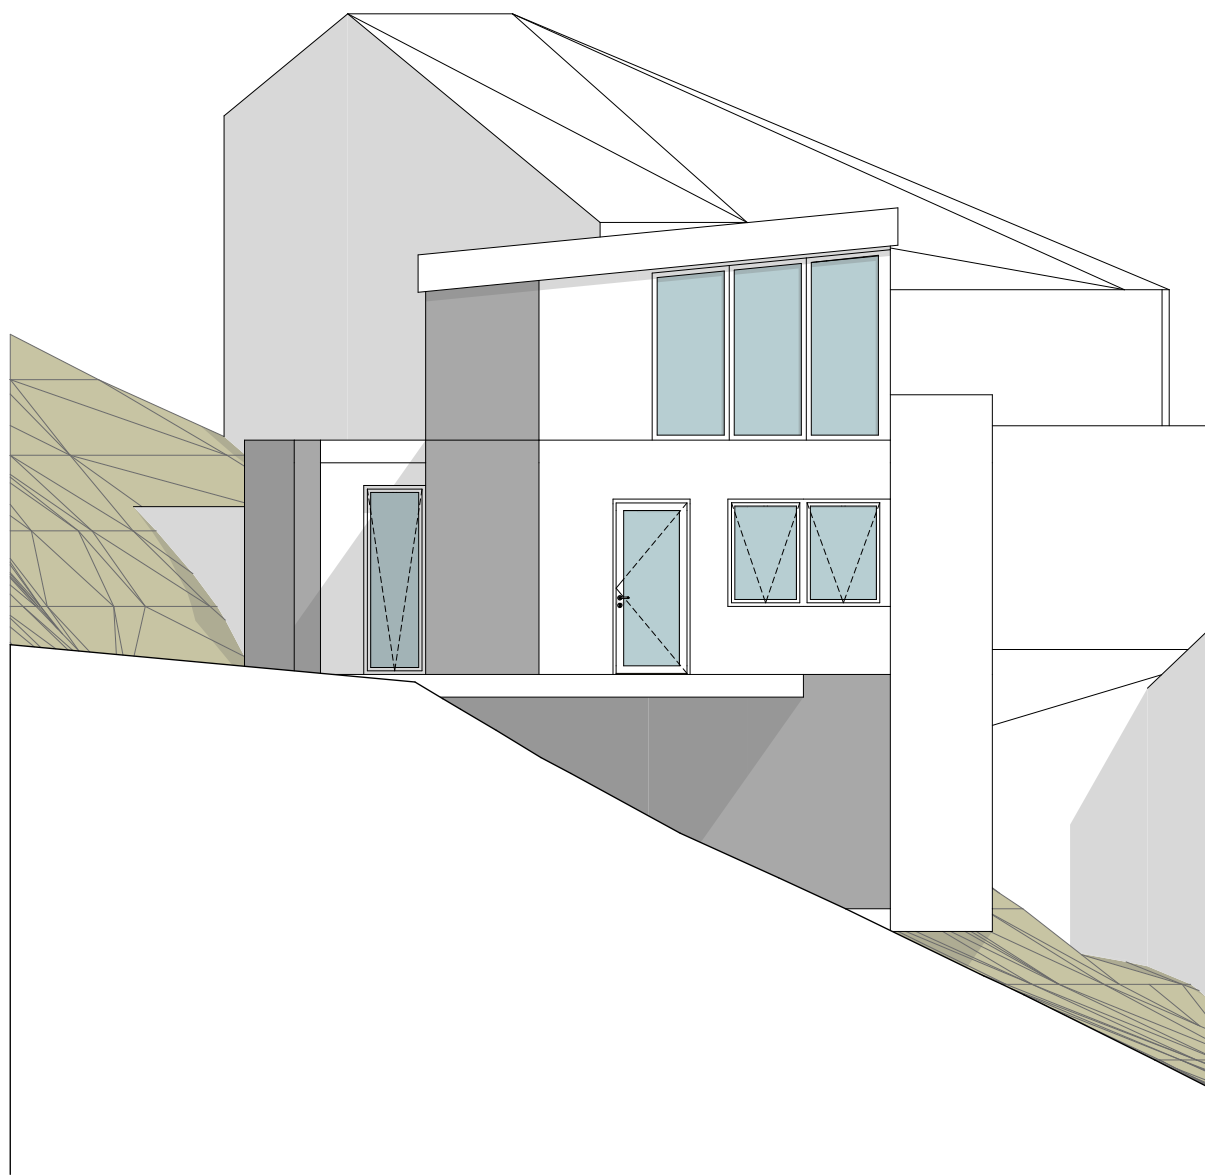

agraff
arkitektur

Prosjektnr.
1404

Filnavn
Martin Stokkens v_silje_05.pln

© Alle rettigheter tilhører utførende for prosjektering, Agraff AS. Kopiering eller bruk av disse tegningene er forbudt uten skriftlig samtykke

Prosjekteringsgruppa

- ARK : Agraff AS**
- RIB : Firma RIB**
- RIE : Firma RIE**
- RIV : Firma RIV**

Nedre Ila 39
7018 Trondheim
Tlf. 47 48 35 05
firmapost@agraff.no

....veien 0
0000 Stedet
Tlf. 00 00 00 00
Fax. 00 00 00 00


....veien 0
0000 Stedet
Tlf. 00 00 00 00
Fax. 00 00 00 00

....veien 0
0000 Stedet
Tlf. 00 00 00 00
Fax. 00 00 00 00

Fase

Skisse-/forprosjekt

Lokaliseringsfigur

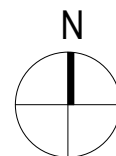

Prosjekt

Martin Stokkensvei 95

Oppdragsgiver
Stig Asklund
Adresse
Postnr. Sted

Godkjent

Kontroll prosjekt

Sign. Dato

Tegning

Sign. Dato

Dato

Målestokk
1:100 (A3)

Rev. Dato

Tegning tittel

Fasade sør og øst

Beskrivelse

Sign.

Tegningsnummer

A40-02

Revisjon

FORELØPIG PR. 29.10.2014