


SKISSE

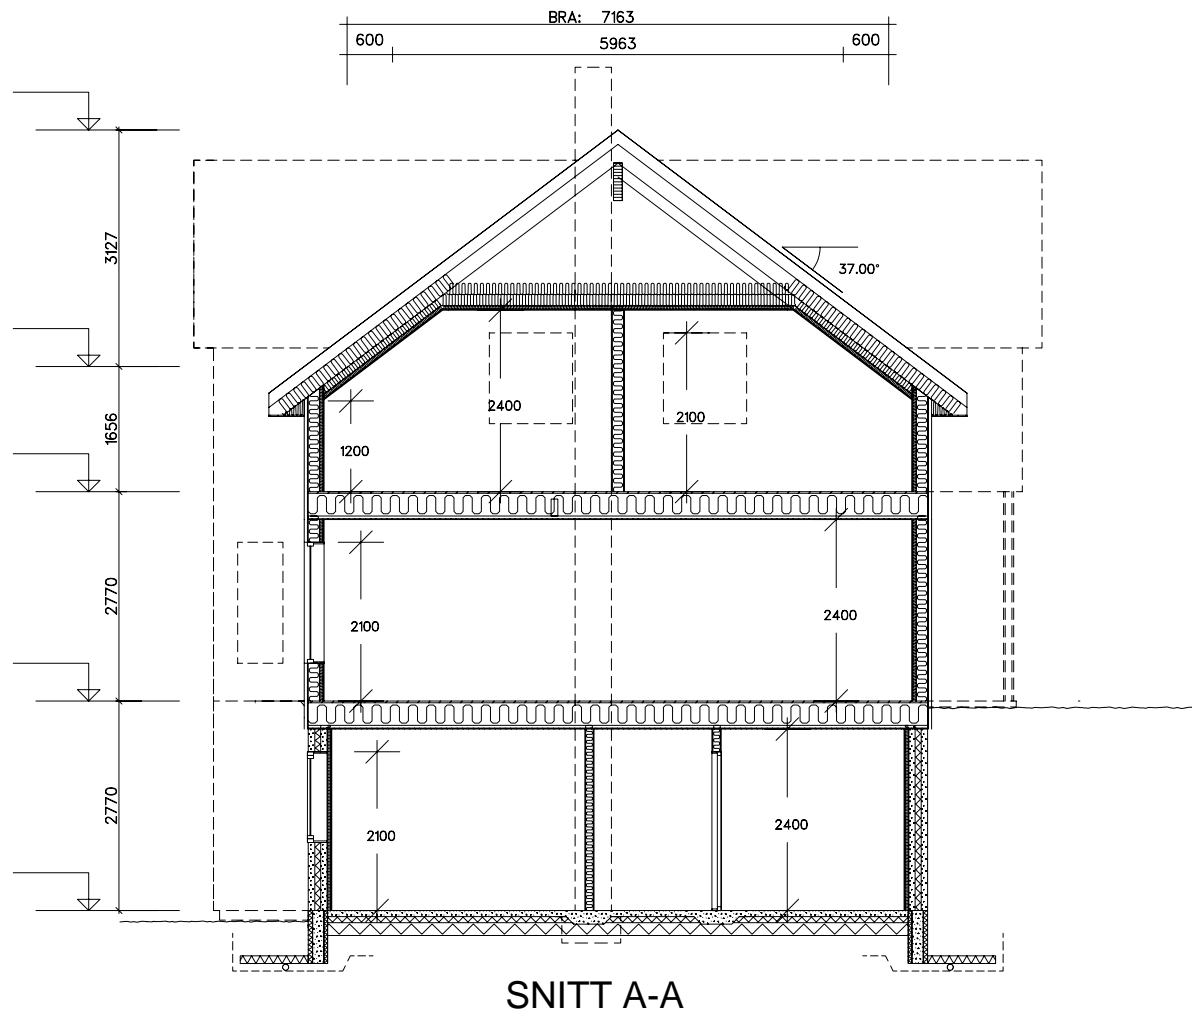

Rev.nr.: A	Rev.: Div endringer	Tegn.: KAB	Dato: 07.05.2010	Kontr.:
Hustype SPECIAL		Tiltakshaver: Carina Moe og Yngve Larsen		Dato: 04.05.2010
Tegning PLAN, SNITT		Byggeplass : Ullstindvn.1236,9022 Krokeldalen		Nr. A02+
Målestokk : 1 : 100		Dato: 04.05.2010	Arkivnr. : 14476	
Arkitekt :		DAK av : KAB		
Denne tegning tilhører Nordbohus AS. Etterligning kfr. lov om åndsverk av 12.5.1961.				

